

Kandidat	Nr.

Dokumentation 4

Eventlocation

Dokumente:


- 1. Grundrissplan
- 2. Apparateplan
- 3. Prinzipschema

- 4. **Schema / Disposition**
Disposition HV
Disposition Rack EG
Schema HV
Schema UV Wohnung 4.5 Zimmer

- 5. Werkvertrag
- 6. Beleuchtung

Auf den beiliegenden Unterlagen dürfen **keine** Notizen angebracht werden
 Die Bindungen dürfen nicht geöffnet, bzw. beschädigt werden



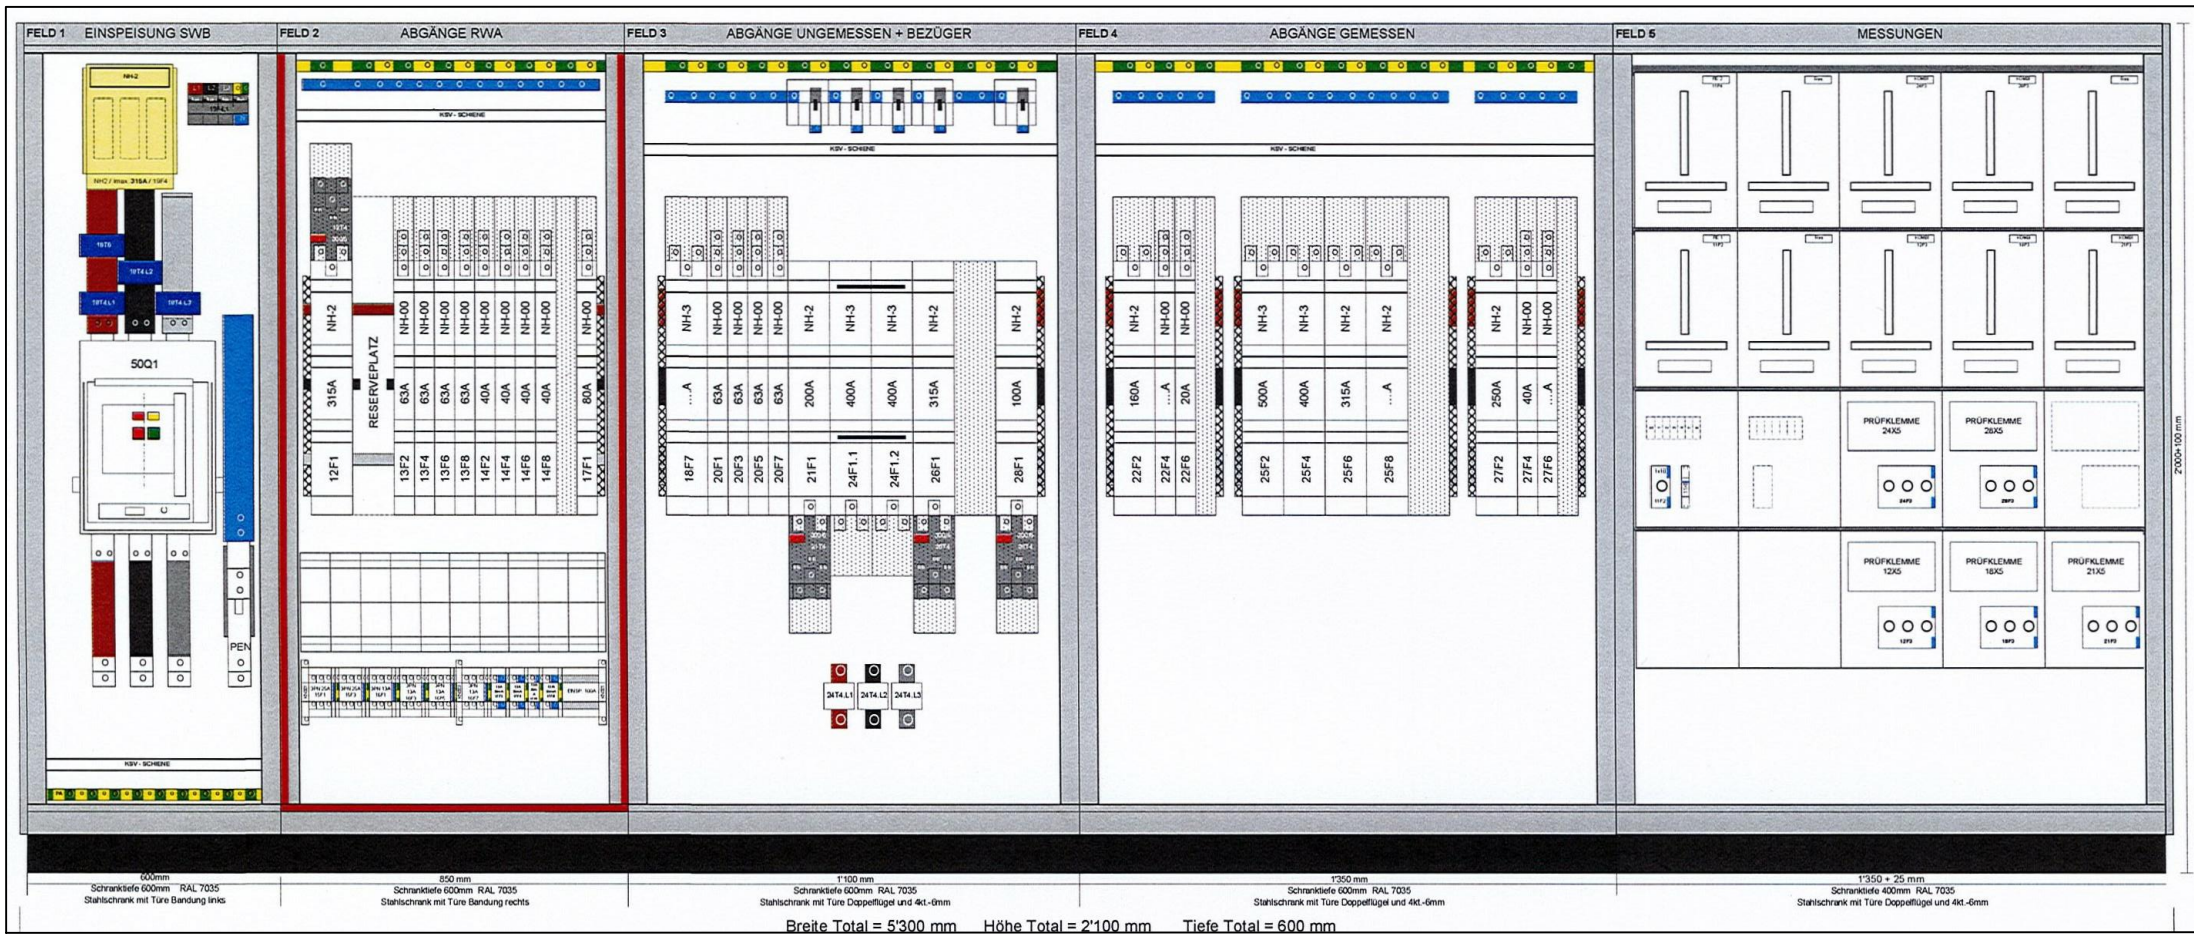







D04 00DK- Eventlocation Schema / Disposition	Kommission für Qualitätssicherung (QSK)	VSEI
----------------------------------------------------	-----------------------------------------	------





Eventlocation		Projektnummer		Gez.	-	Format	A4
		Plannummer		Gepr.	-	Mst.	-
				Datum	-	Druckdatum	-
Disposition HV							
Index	-						
Name	-						
Datum	-						
-							

Verband Schweiz.
Elektro-Installationsfirmen
Limmatstrasse 63
CH - 8005 Zürich

Tel: +41 44 444 17 17
Fax: +41 44 444 17 18 info@vsei.ch

Schrank Layout	
communication ag	HE 42
	HE 41
	HE 40
Rangierpanel	HE 39
	HE 38
Rangierpanel	HE 37
	HE 36
Rangierpanel	HE 35
	HE 34
	HE 33
Rangierpanel	HE 32
	HE 31
Rangierpanel	HE 30
	HE 29
Rangierpanel	HE 28
	HE 27
	HE 26
Rangierpanel	HE 25
	HE 24
	HE 23
	HE 22
	HE 21
Tablar	HE 20
	HE 19
	HE 18
	HE 17
	HE 16
	HE 15
	HE 14
Telefonanlage	HE 13
	HE 12
	HE 11
	HE 10
	HE 9
Server	HE 8
	HE 7
	HE 6
	HE 5
	HE 4
USV	HE 3
	HE 2
	HE 1

Eventlocation	Projektnummer	Gez.	-	Format	A4
	Plannummer	Gepr.	-	Mst.	-
		Datum	-	Druck-	-
		datum	-		
Disposition Rack EG					
Index	-				
Name	-				
Datum	-				
Verband Schweiz. Elektro-Installationsfirmen Limmatstrasse 63 CH - 8005 Zürich Tel: +41 44 444 17 17 Fax: +41 44 444 17 18 info@vsei.ch					
 					

Objekt TRAFO 2, HOTEL
5400 BADEN

Auftrags Nr. 3122

Anlage SCHEMA HV

Anlage Nr. 3122S052

Ausführung gemäss Vorschriften NIN

Nullung Schema TN-C-S

Aenderung	R :	10-42			
	C :	32,33,37,38,39			
	B :	10-42			
		Blätter			Bemerkungen


ELEKTRO SCHEMA



Verband Schweiz.
Elektro-Installationsfirmen
Limmatstrasse 63
CH - 8005 Zürich
Tel: +41 44 444 17 17
Fax: +41 44 444 17 18 info@vsei.ch

[illegible]

				Datum:	 VSEI USIE Verband Schweiz. Elektro-Installationsfirmen Limmatstrasse 63 CH - 8005 Zürich Tel: +41 66 464 17 17 Fax: +41 66 464 17 18 info@vsei.ch	Blattbeschreibung: SCHEMA HV TRAF0 2, BADEN	Projekt: 3122		
				Bear.:					
				Gepr.:					
Index	Datum	Bearbeiter	Grund der Änderung	Norm:			Projektnr: 31225052		2

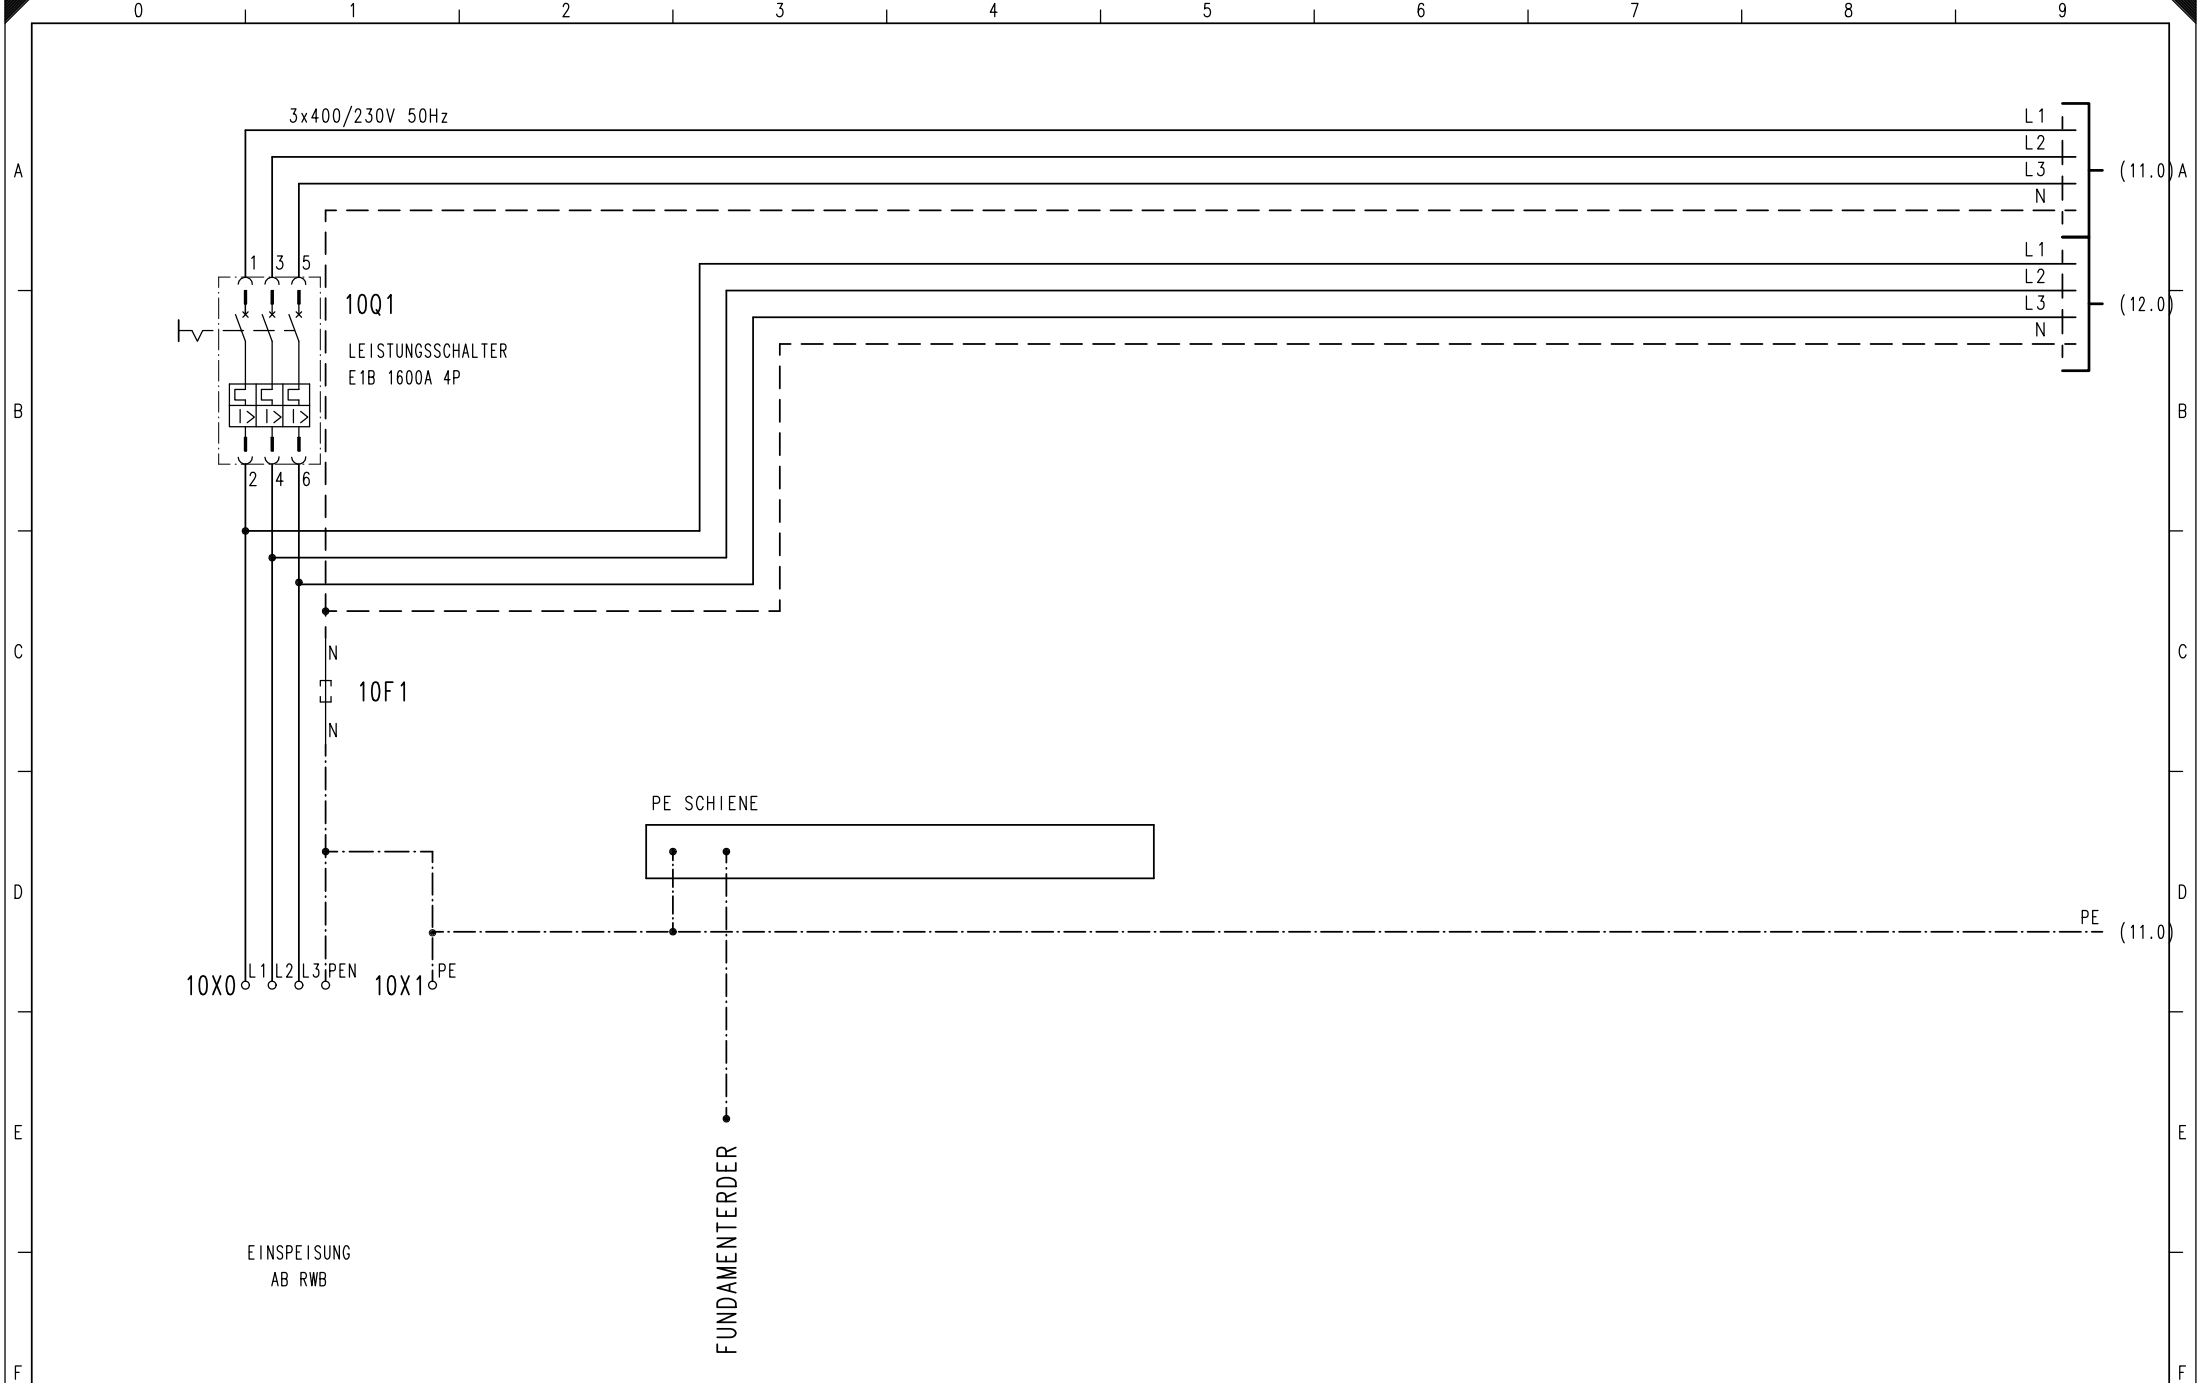


				Datum:
				Bear.:
				Gepr.:
Index	Datum	Bearbeiter	Grund der Änderung	Norm :



Verband Schweiz.
Elektro-Installationsfirmen
Linnmatstrasse 63
CH - 8005 Zürich
Tel: +41 44 444 17 17
Fax: +41 44 444 17 18 info@vsei.ch

Blattbeschreibung:
SCHEMA HV
TRAFO 2, BADEN

Projekt: 3122
Projektnr: 3122S052

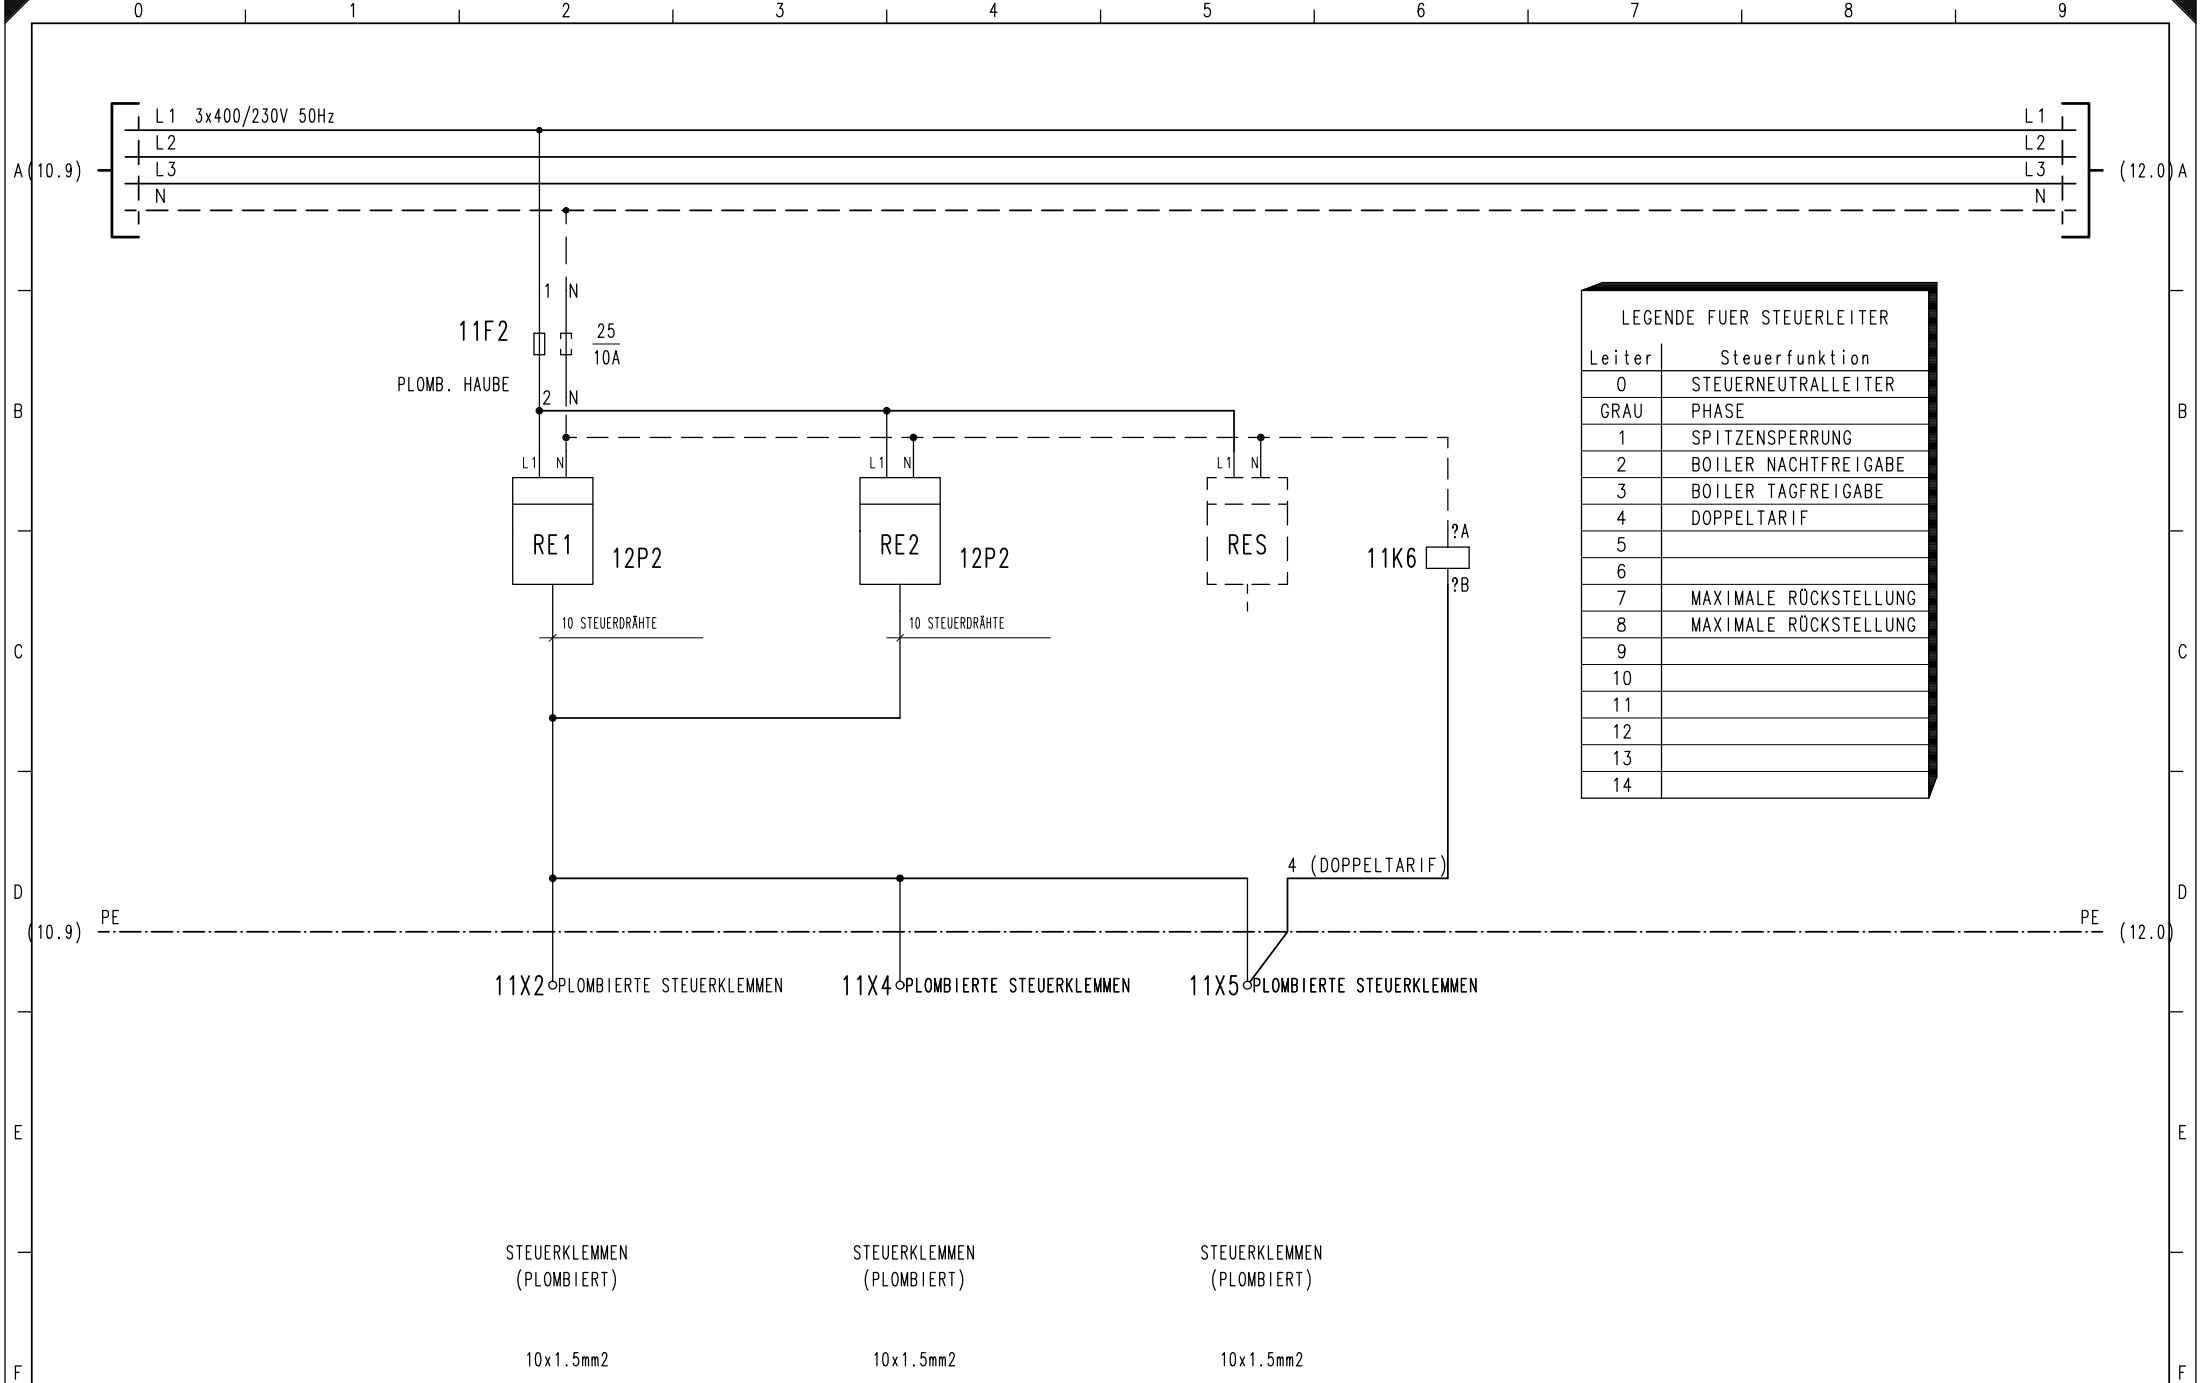

LEGENDE FUER STEUERLEITER	
Leiter	Steuerfunktion
0	STEUERNEUTRALLEITER
GRAU	PHASE
1	SPITZENSERRUNG
2	BOILER NACHTFREIGABE
3	BOILER TAGFREIGABE
4	DOPPELTARIF
5	
6	
7	MAXIMALE RÜCKSTELLUNG
8	MAXIMALE RÜCKSTELLUNG
9	
10	
11	
12	
13	
14	

				Datum:
				Bear.:
				Gepr.:
Index	Datum	Bearbeiter	Grund der Änderung	Norm :




Verband Schweiz.
Elektro-Installationsfirmen
Linnmatstrasse 63
CH - 8005 Zürich
Tel: +41 44 444 17 17
Fax: +41 44 444 17 18 info@vsei.ch

Blattbeschreibung:
SCHEMA HV
TRAFO 2, BADEN

Projekt: 3122

Projektnr: 3122S052

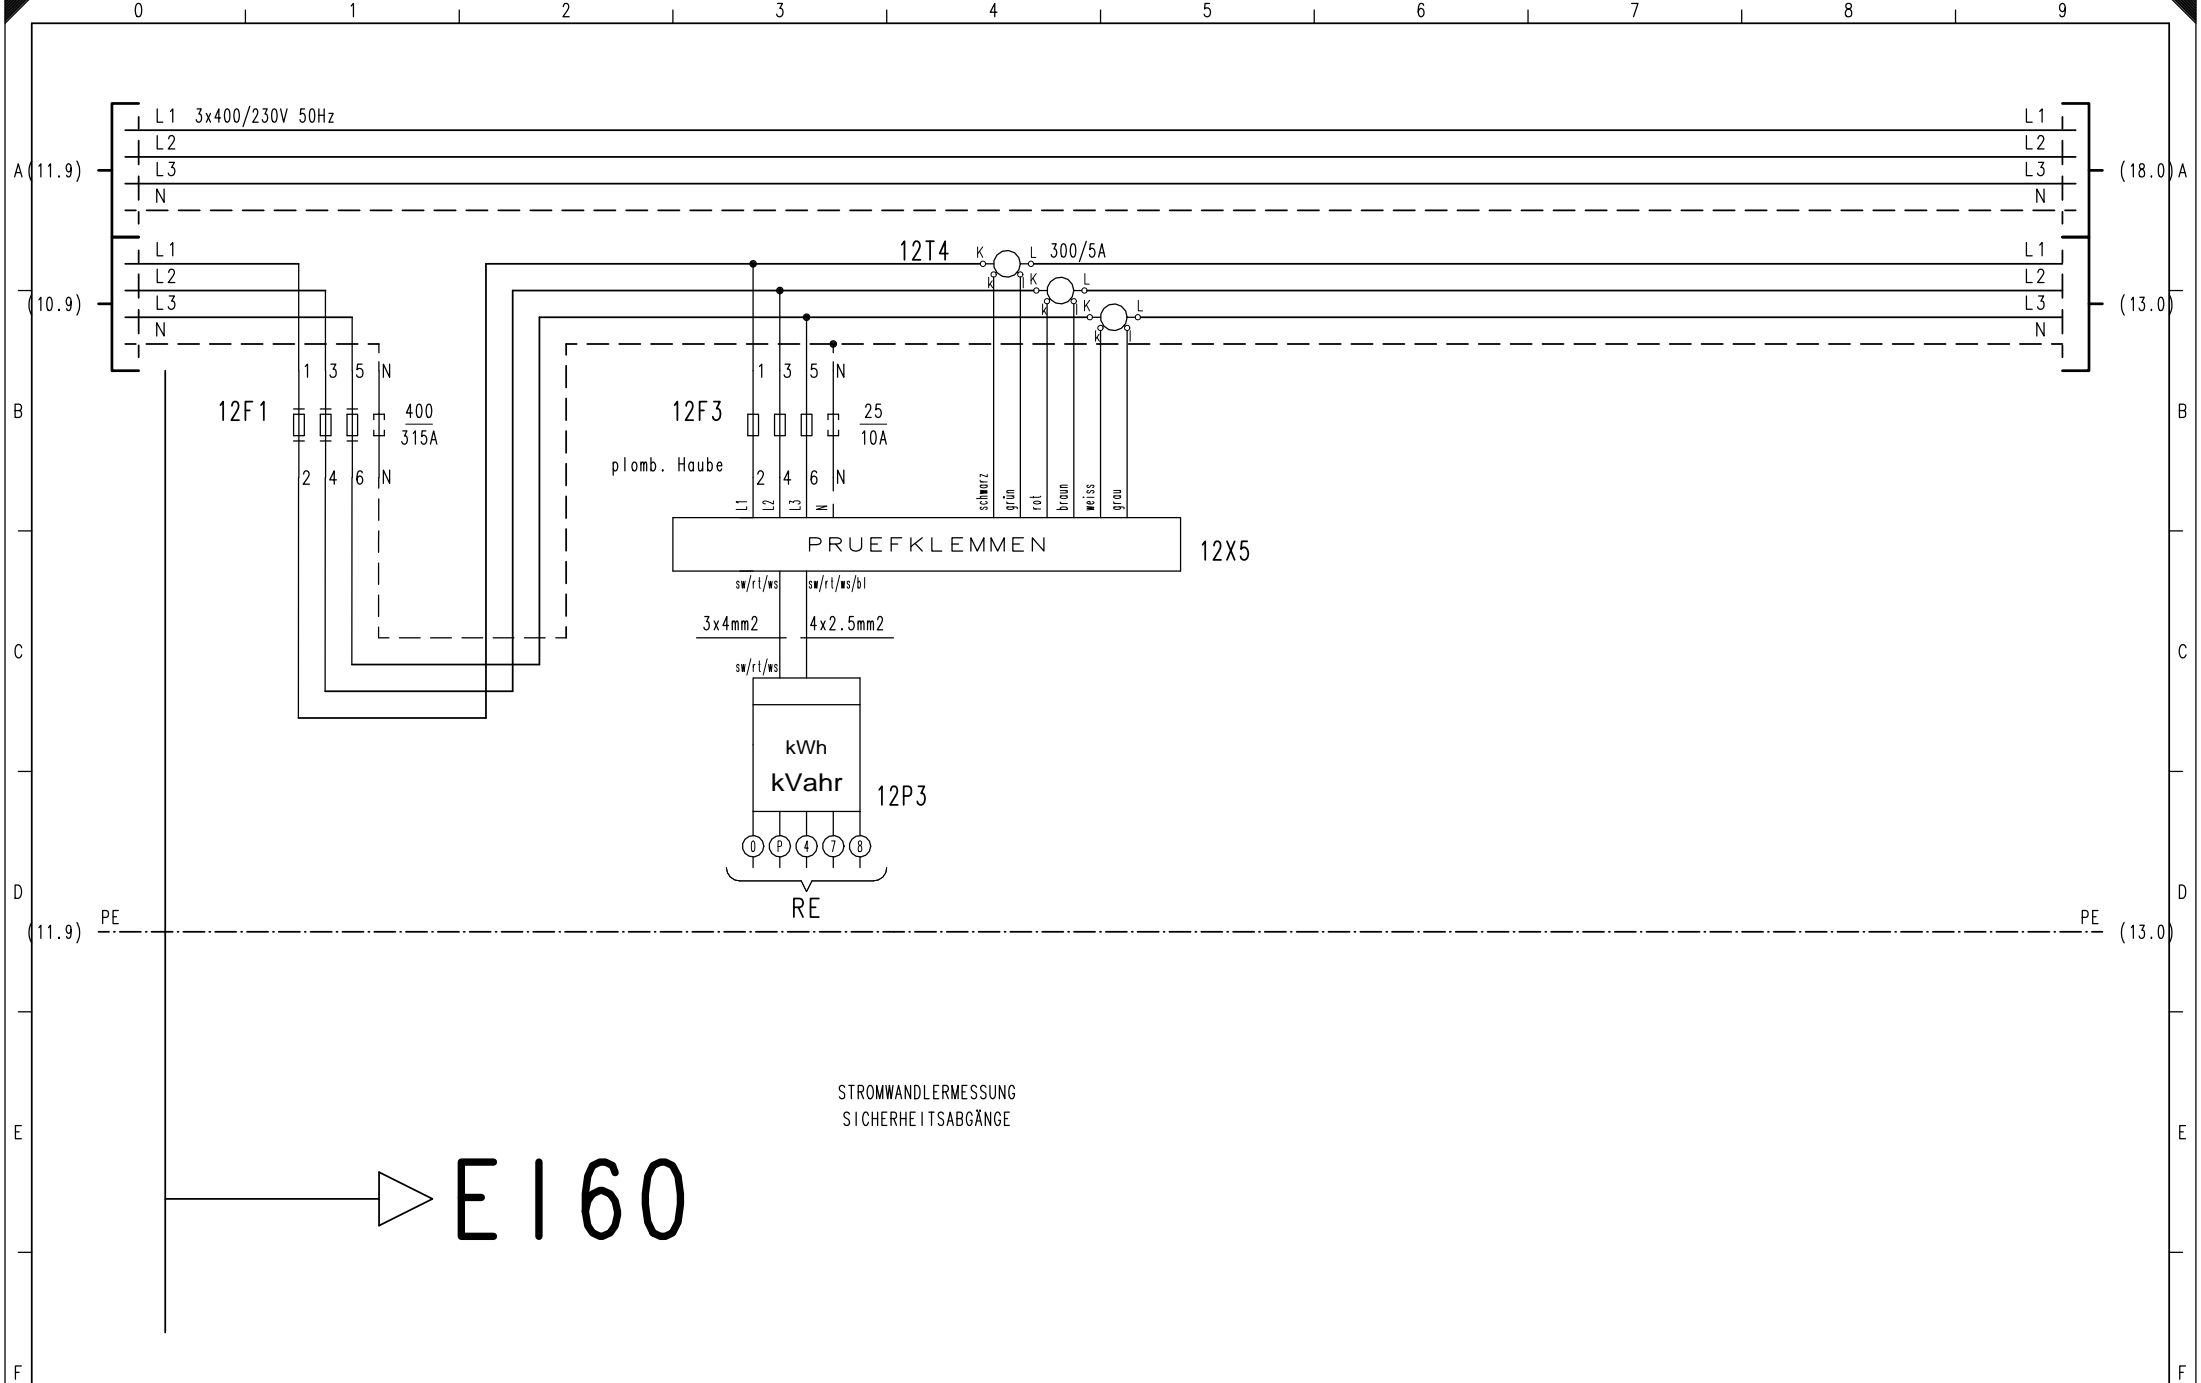


				Datum:
				Bear.:
				Gepr.:
Index	Datum	Bearbeiter	Grund der Änderung	Norm :



Verband Schweiz.
Elektro-Installationsfirmen
Linnmatstrasse 63
CH - 8005 Zürich
Tel: +41 44 444 17 17
Fax: +41 44 444 17 18 info@vsei.ch

Blattbeschreibung:	Projekt:	
SCHEMA HV	3122	
TRAFO 2, BADEN	Projektnr: 3122S052	Blatt: 12

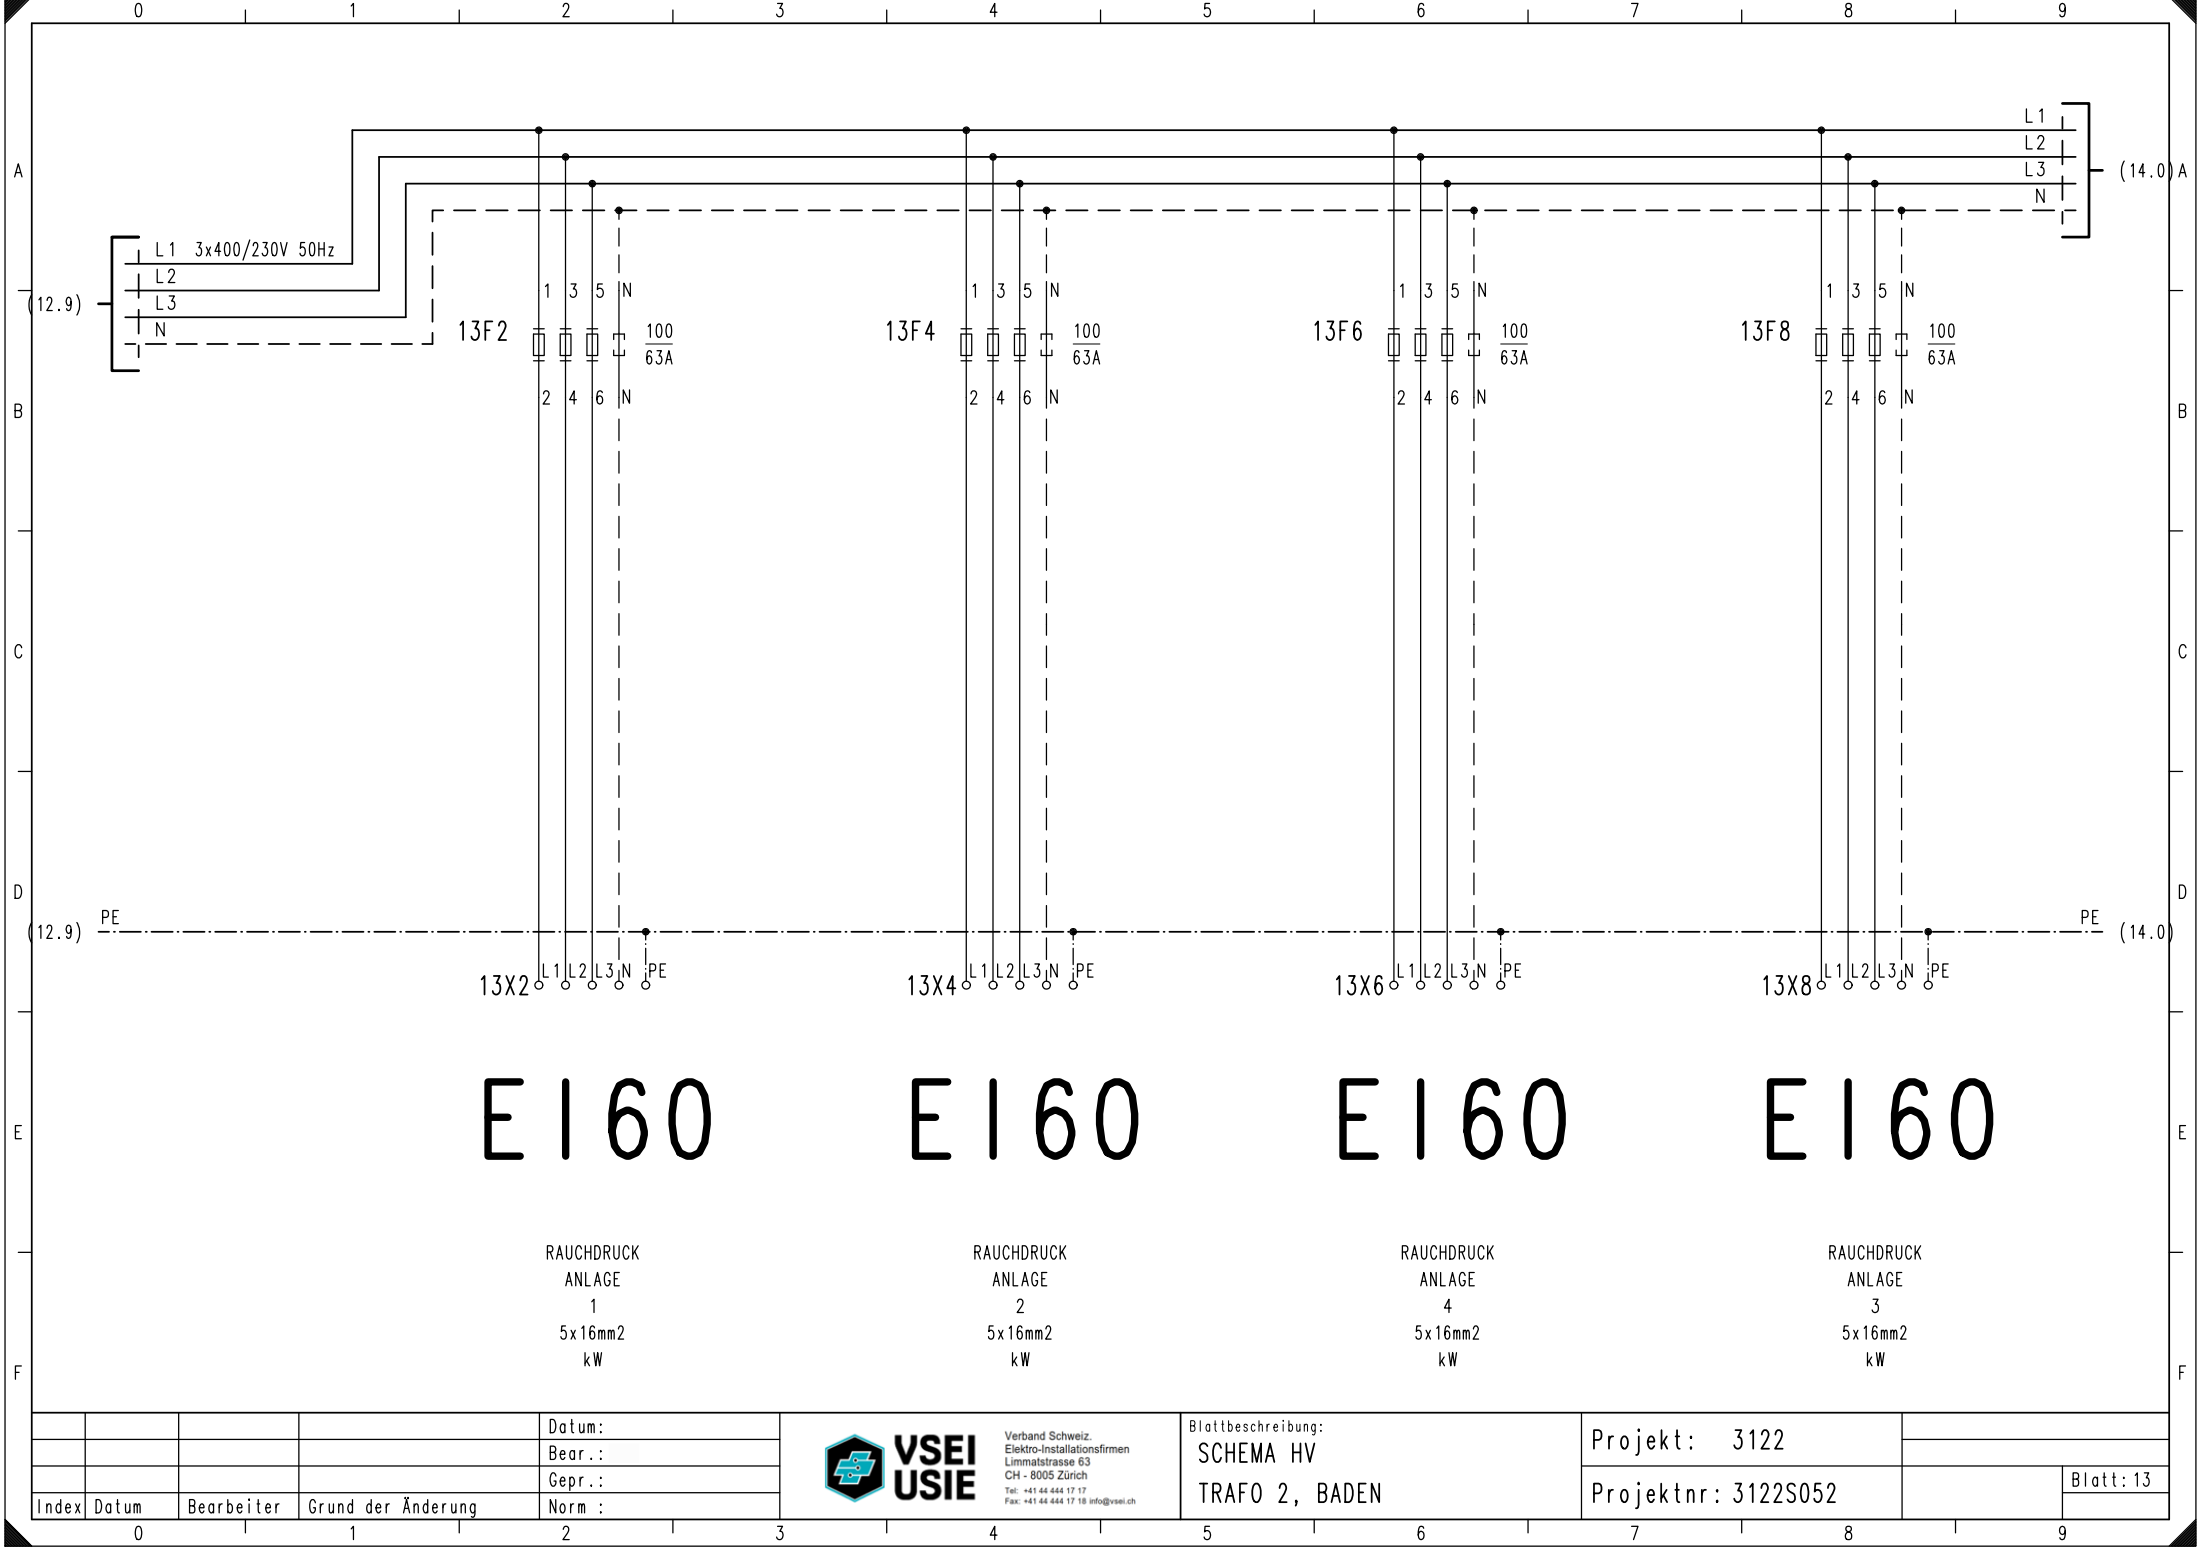

E160

E160

E160

E160

RAUCHDRUCK
ANLAGE
1
5x16mm2
kW

RAUCHDRUCK
ANLAGE
2
5x16mm2
kW

RAUCHDRUCK
ANLAGE
4
5x16mm2
kW

RAUCHDRUCK
ANLAGE
3
5x16mm2
kW

				Datum:
				Beor.:
				Gepr.:
Index	Datum	Bearbeiter	Grund der Änderung	Norm :




Verband Schweiz.
Elektro-Installationsfirmen
Linnmatstrasse 63
CH - 8005 Zürich
Tel: +41 44 444 17 17
Fax: +41 44 444 17 18 info@vsei.ch

Blattbeschreibung:
SCHEMA HV
TRAFO 2, BADEN

Projekt: 3122

Projektnr: 3122S052

Blatt: 13

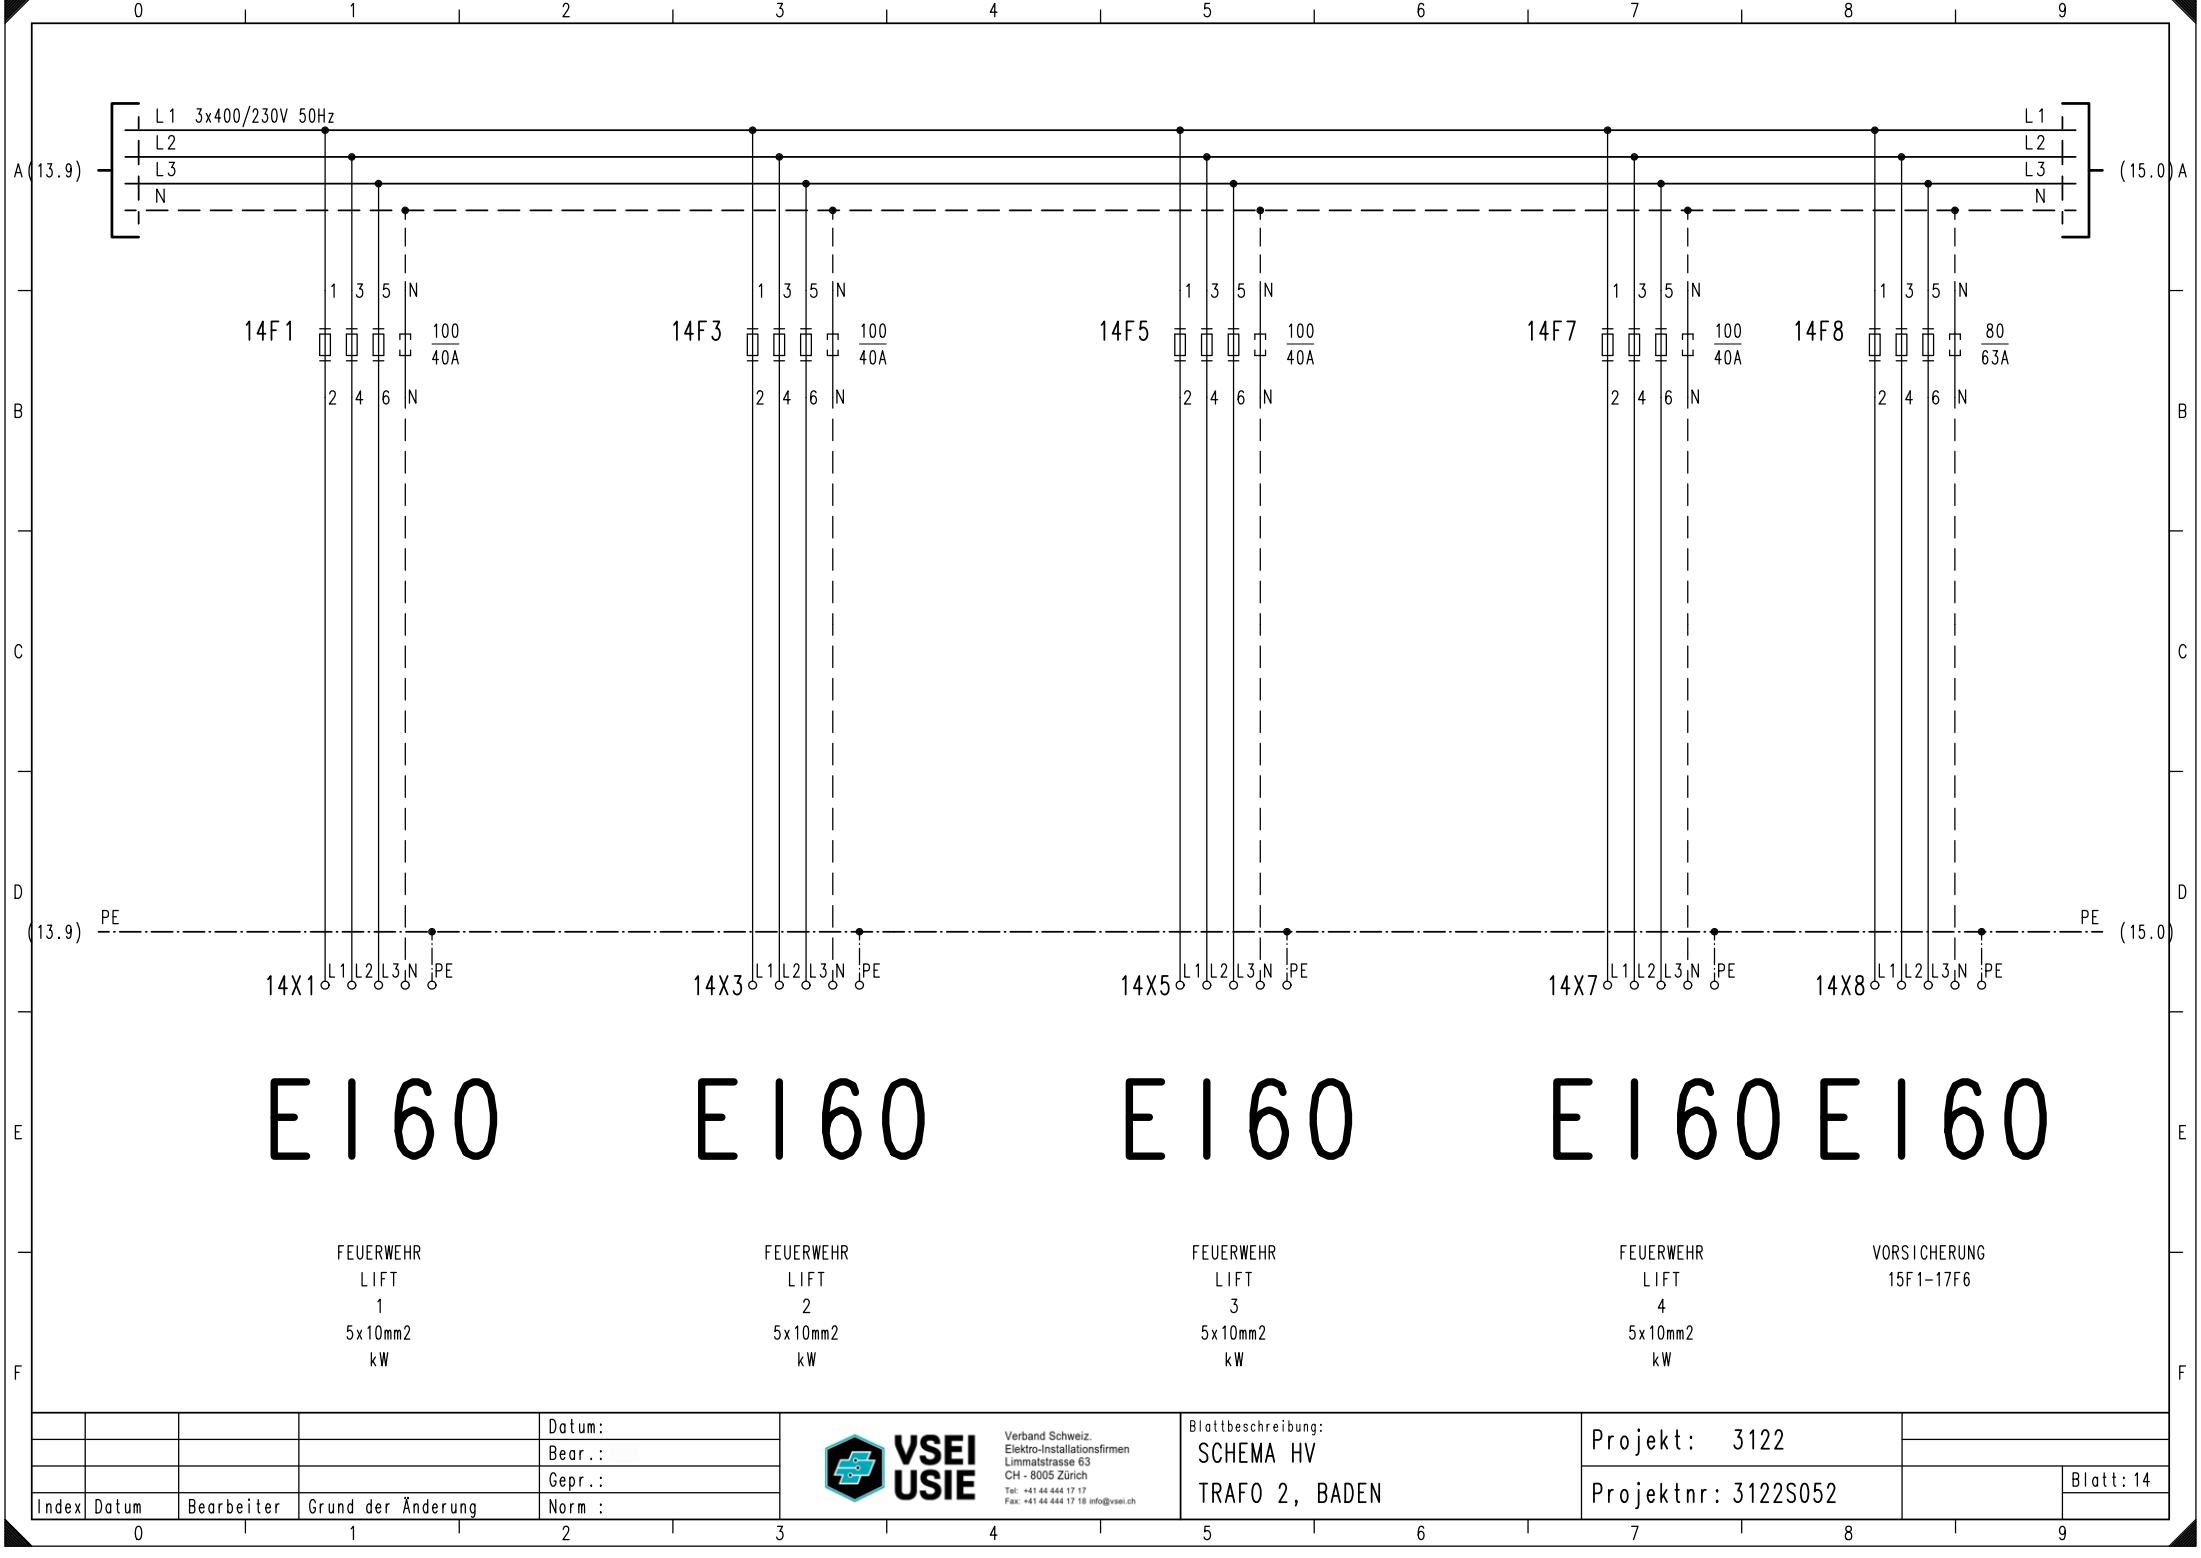

E I 60

E I 60

E I 60

E I 60 E I 60

FEUERWEHR
LIFT
1
5x10mm2
kW

FEUERWEHR
LIFT
2
5x10mm2
kW

FEUERWEHR
LIFT
3
5x10mm2
kW

FEUERWEHR
LIFT
4
5x10mm2
kW

VORSICHERUNG
15F1-17F6


				Datum:				
				Bear.:				
				Gepr.:				
Index	Datum	Bearbeiter	Grund der Änderung	Norm :				
0			1	2	3	4	5	6
							7	8
								9



Verband Schweiz.
Elektro-Installationsfirmen
Linnthalstrasse 63
CH - 8005 Zürich
Tel: +41 44 444 17 17
Fax: +41 44 444 17 18 info@vsei.ch

Blattbeschreibung:
SCHEMA HV
TRAFO 2, BADEN

Projekt: 3122
Projektnr: 3122S052

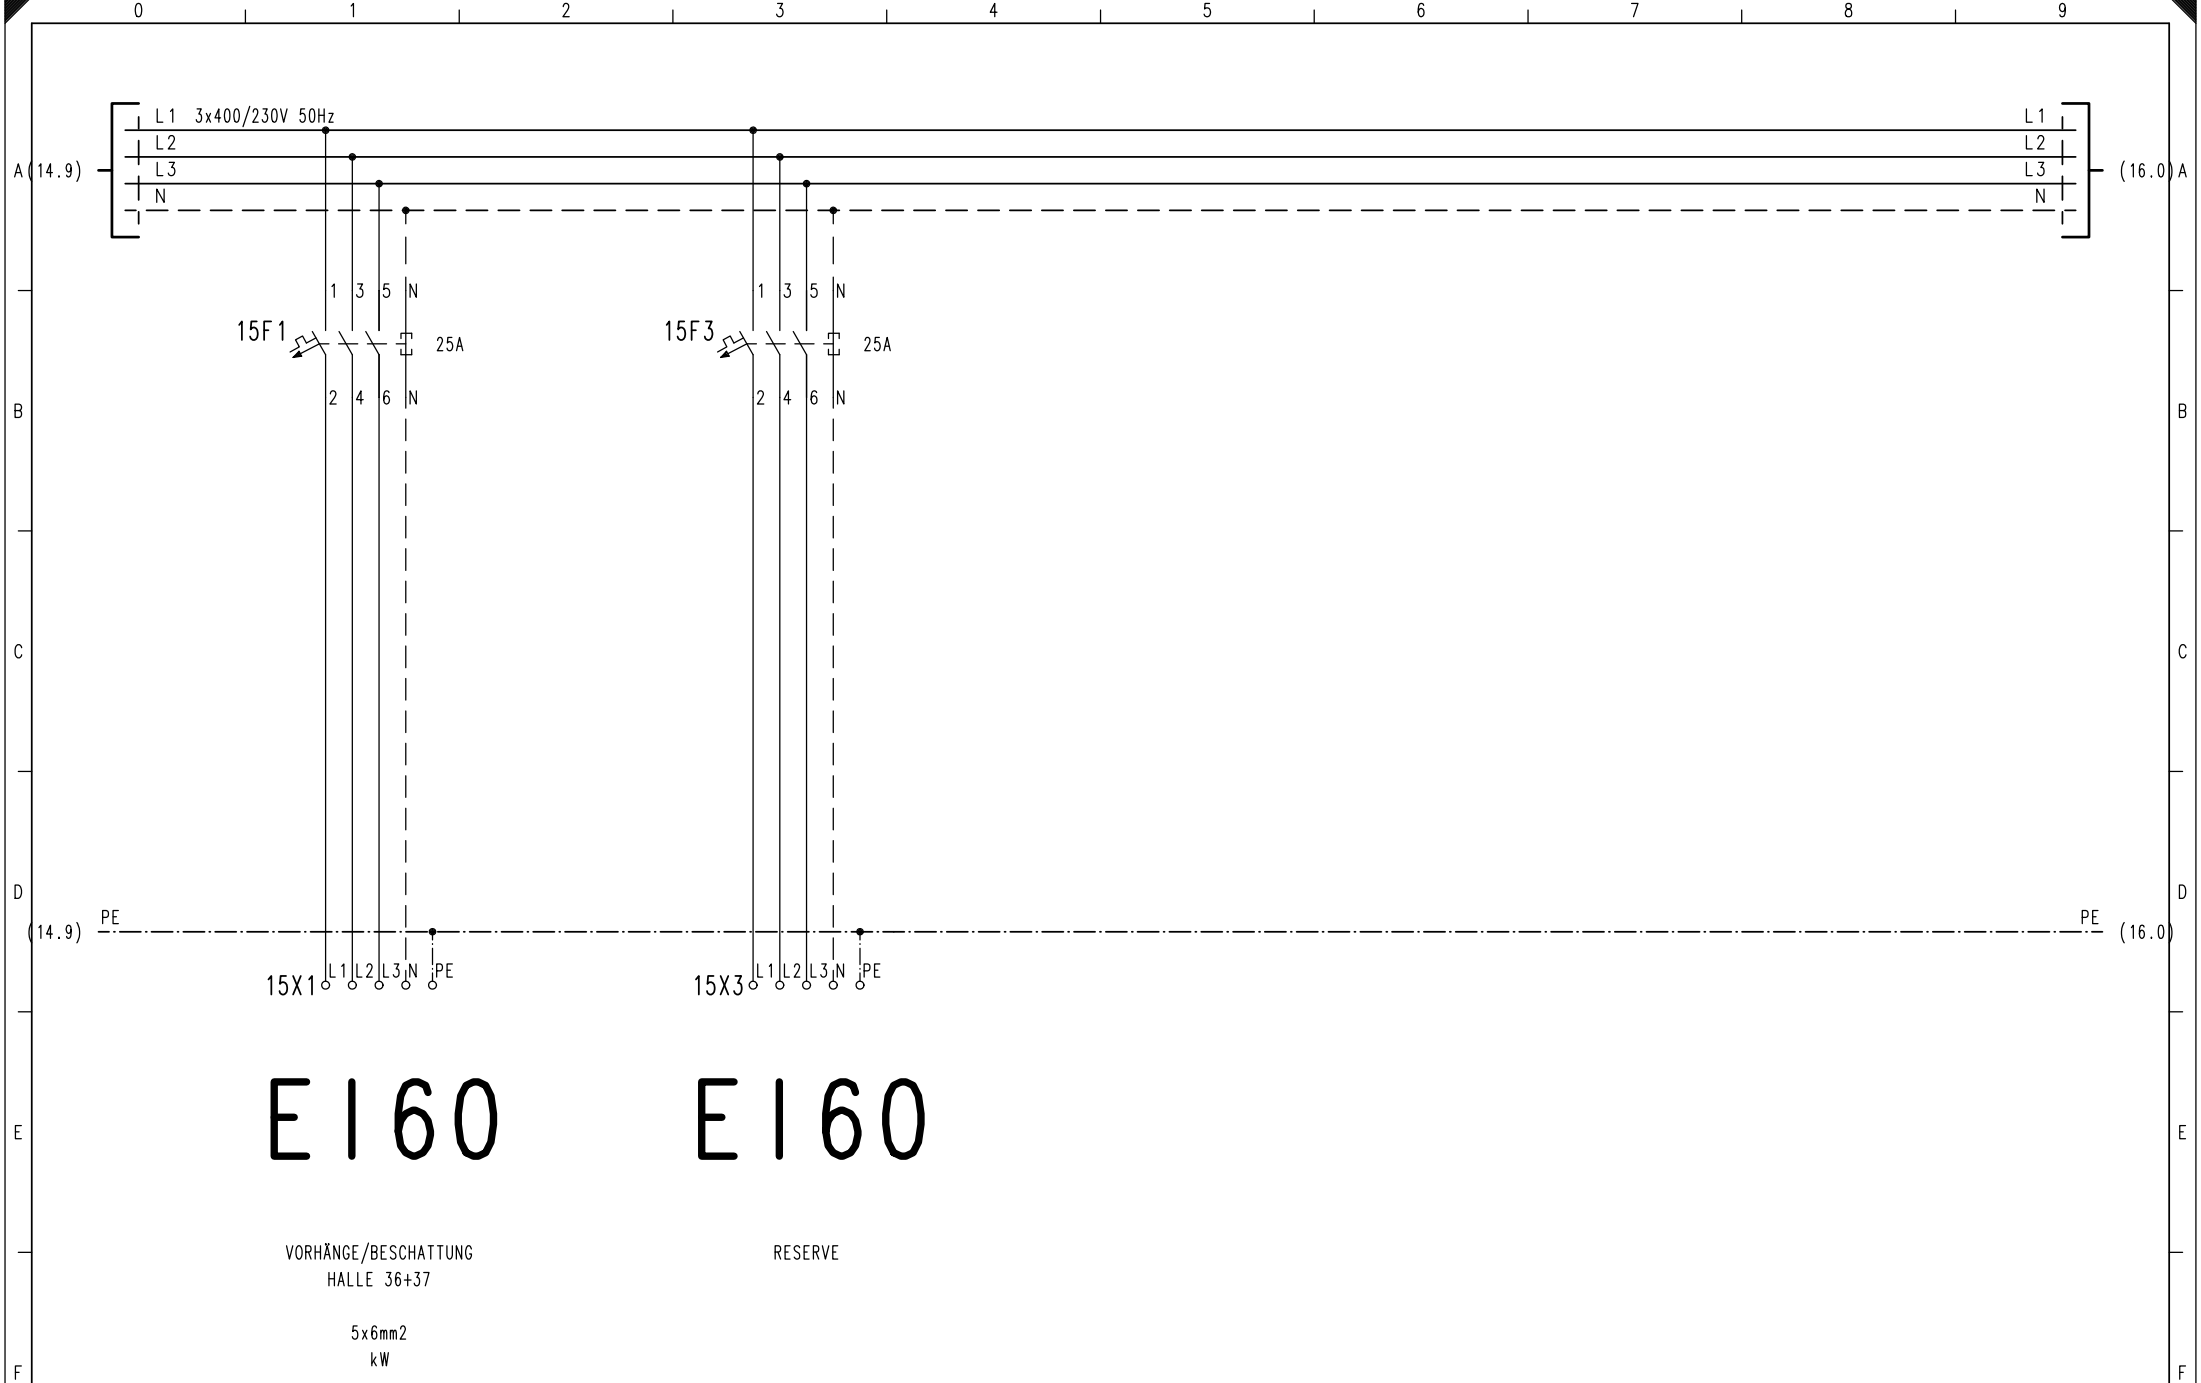

E160

E160

VORHÄNGE/BESCHATTUNG
HALLE 36+37

RESERVE


5x6mm2
kW

				Datum:
				Bear.:
				Gepr.:
Index	Datum	Bearbeiter	Grund der Änderung	Norm :



Verband Schweiz.
Elektro-Installationsfirmen
Linnmatstrasse 63
CH - 8005 Zürich
Tel: +41 44 444 17 17
Fax: +41 44 444 17 18 info@vsei.ch

Blattbeschreibung: SCHEMA HV TRAFO 2, BADEN	Projekt: 3122	
	Projektnr: 3122S052	Blatt: 15

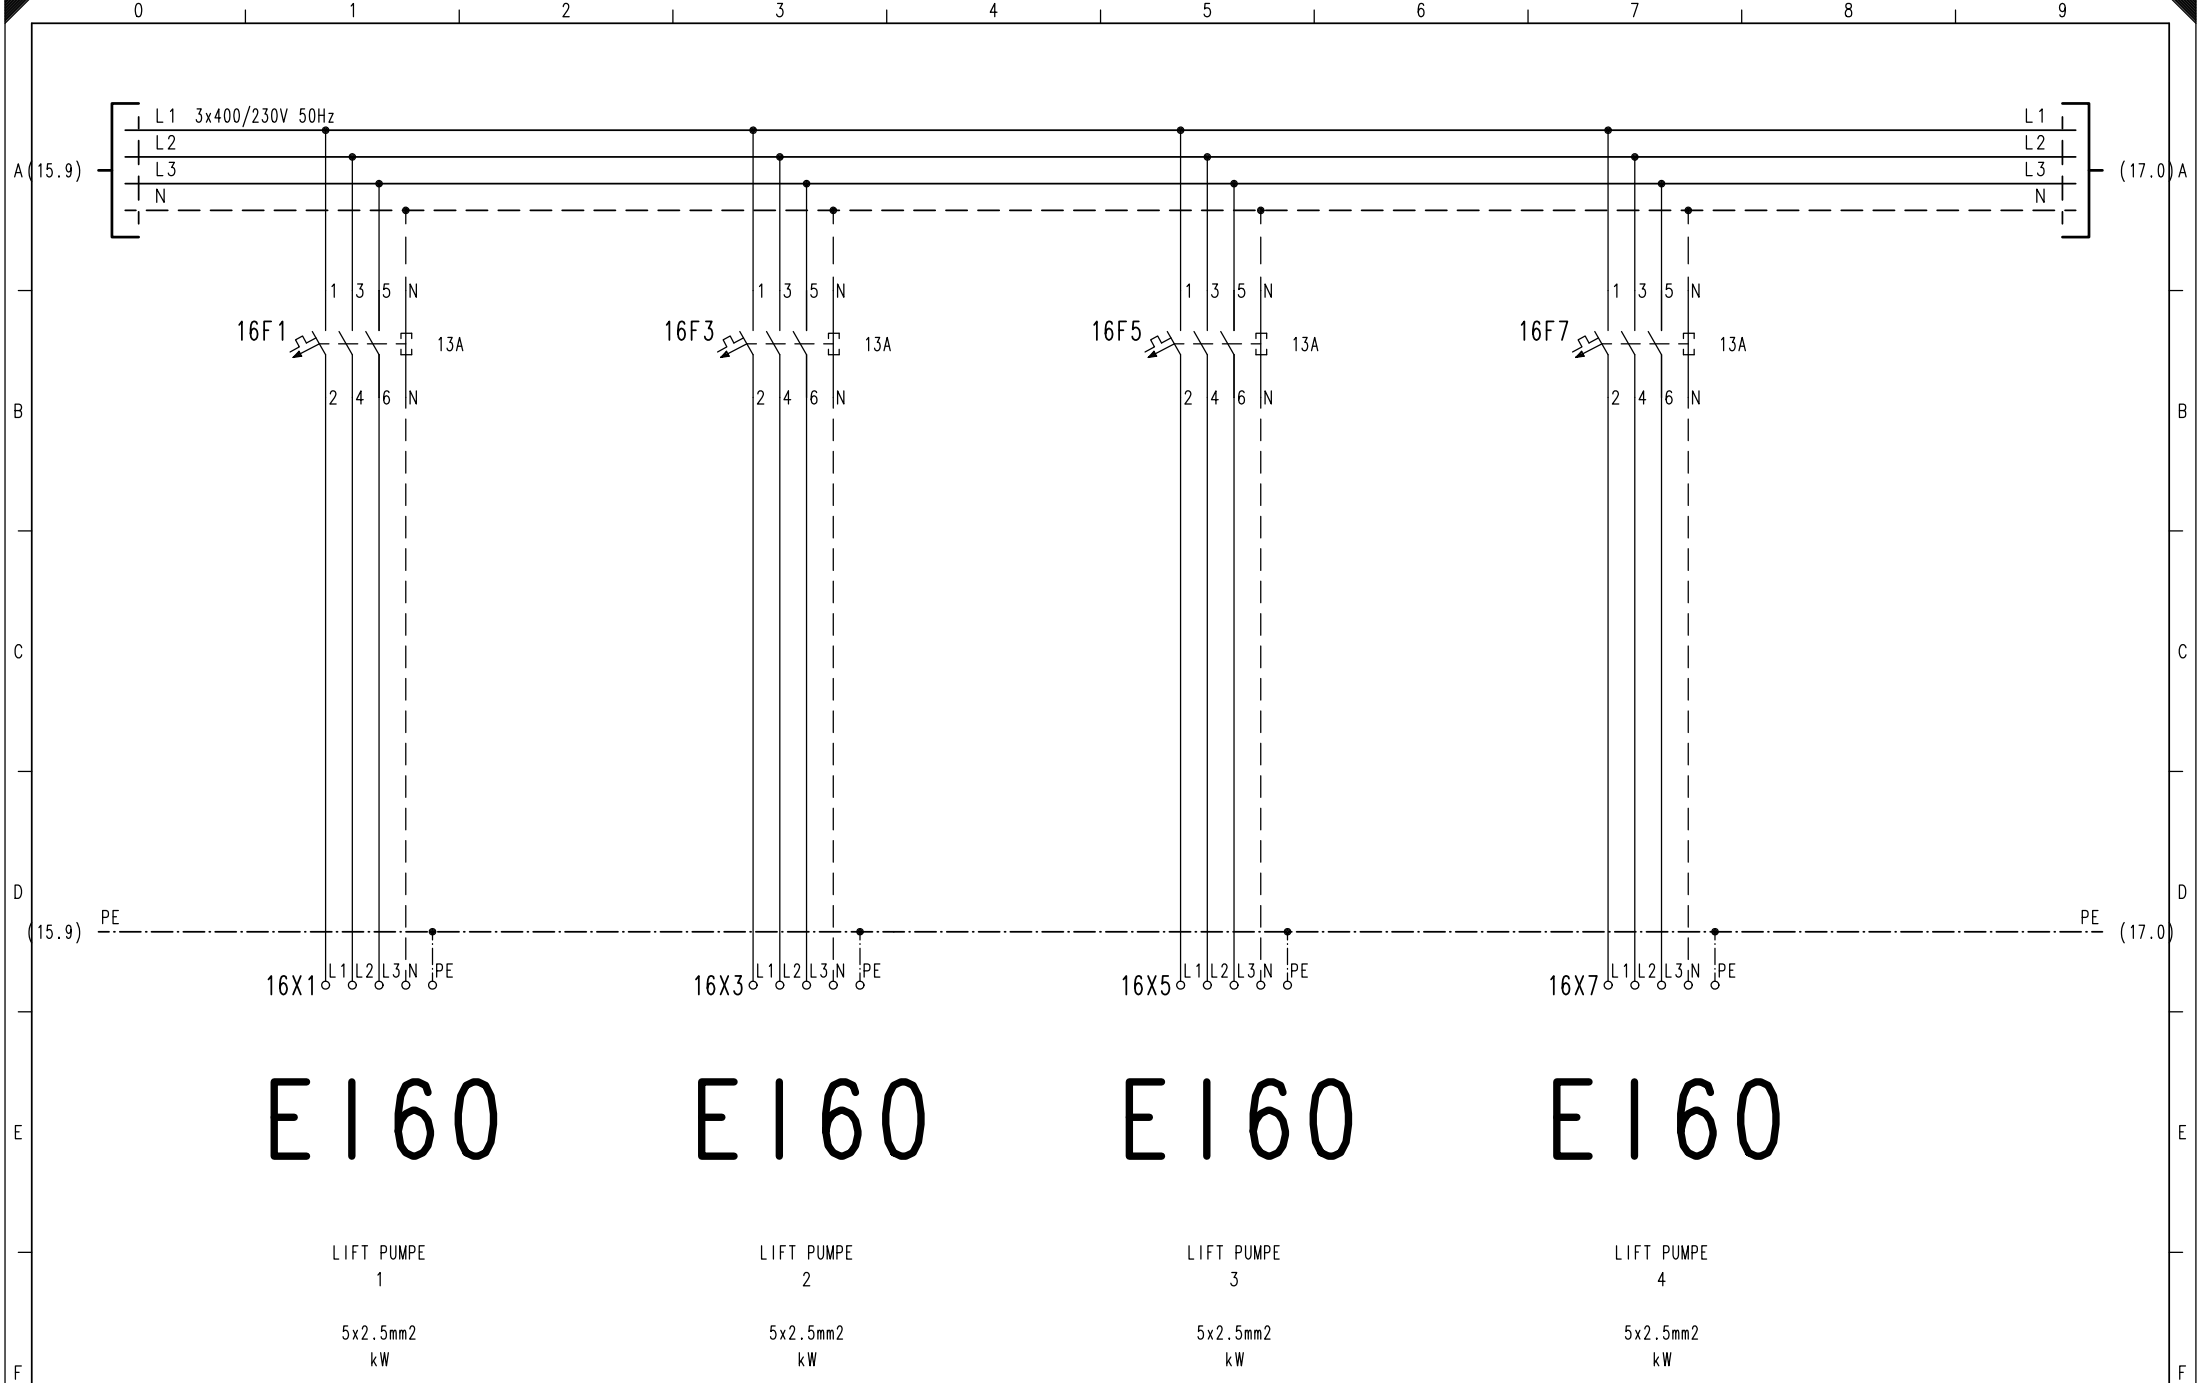

E160

LIFT PUMPE
1
5x2.5mm2
kW

E160

LIFT PUMPE
2
5x2.5mm2
kW

E160

LIFT PUMPE
3
5x2.5mm2
kW

E160


LIFT PUMPE
4
5x2.5mm2
kW

				Datum:	 VSEI USIE Verband Schweiz. Elektro-Installationsfirmen Limmatstrasse 63 CH - 8005 Zürich Tel: +41 44 444 17 17 Fax: +41 44 444 17 18 info@vsei.ch	Blattbeschreibung:	Projekt: 3122				
				Bear.:		SCHEMA HV	Projektnr: 3122S052	Blatt: 16			
				Gepr.:		TRAFO 2, BADEN					
Index	Datum	Bearbeiter	Grund der Änderung	Norm:							
0			1	2	3	4	5	6	7	8	9



Verband Schweiz.
Elektro-Installationsfirmen
Linnmatstrasse 63
CH - 8005 Zürich
Tel: +41 44 444 17 17
Fax: +41 44 444 17 18 info@vsei.ch

Blattbeschreibung:
SCHEMA HV
TRAFO 2, BADEN

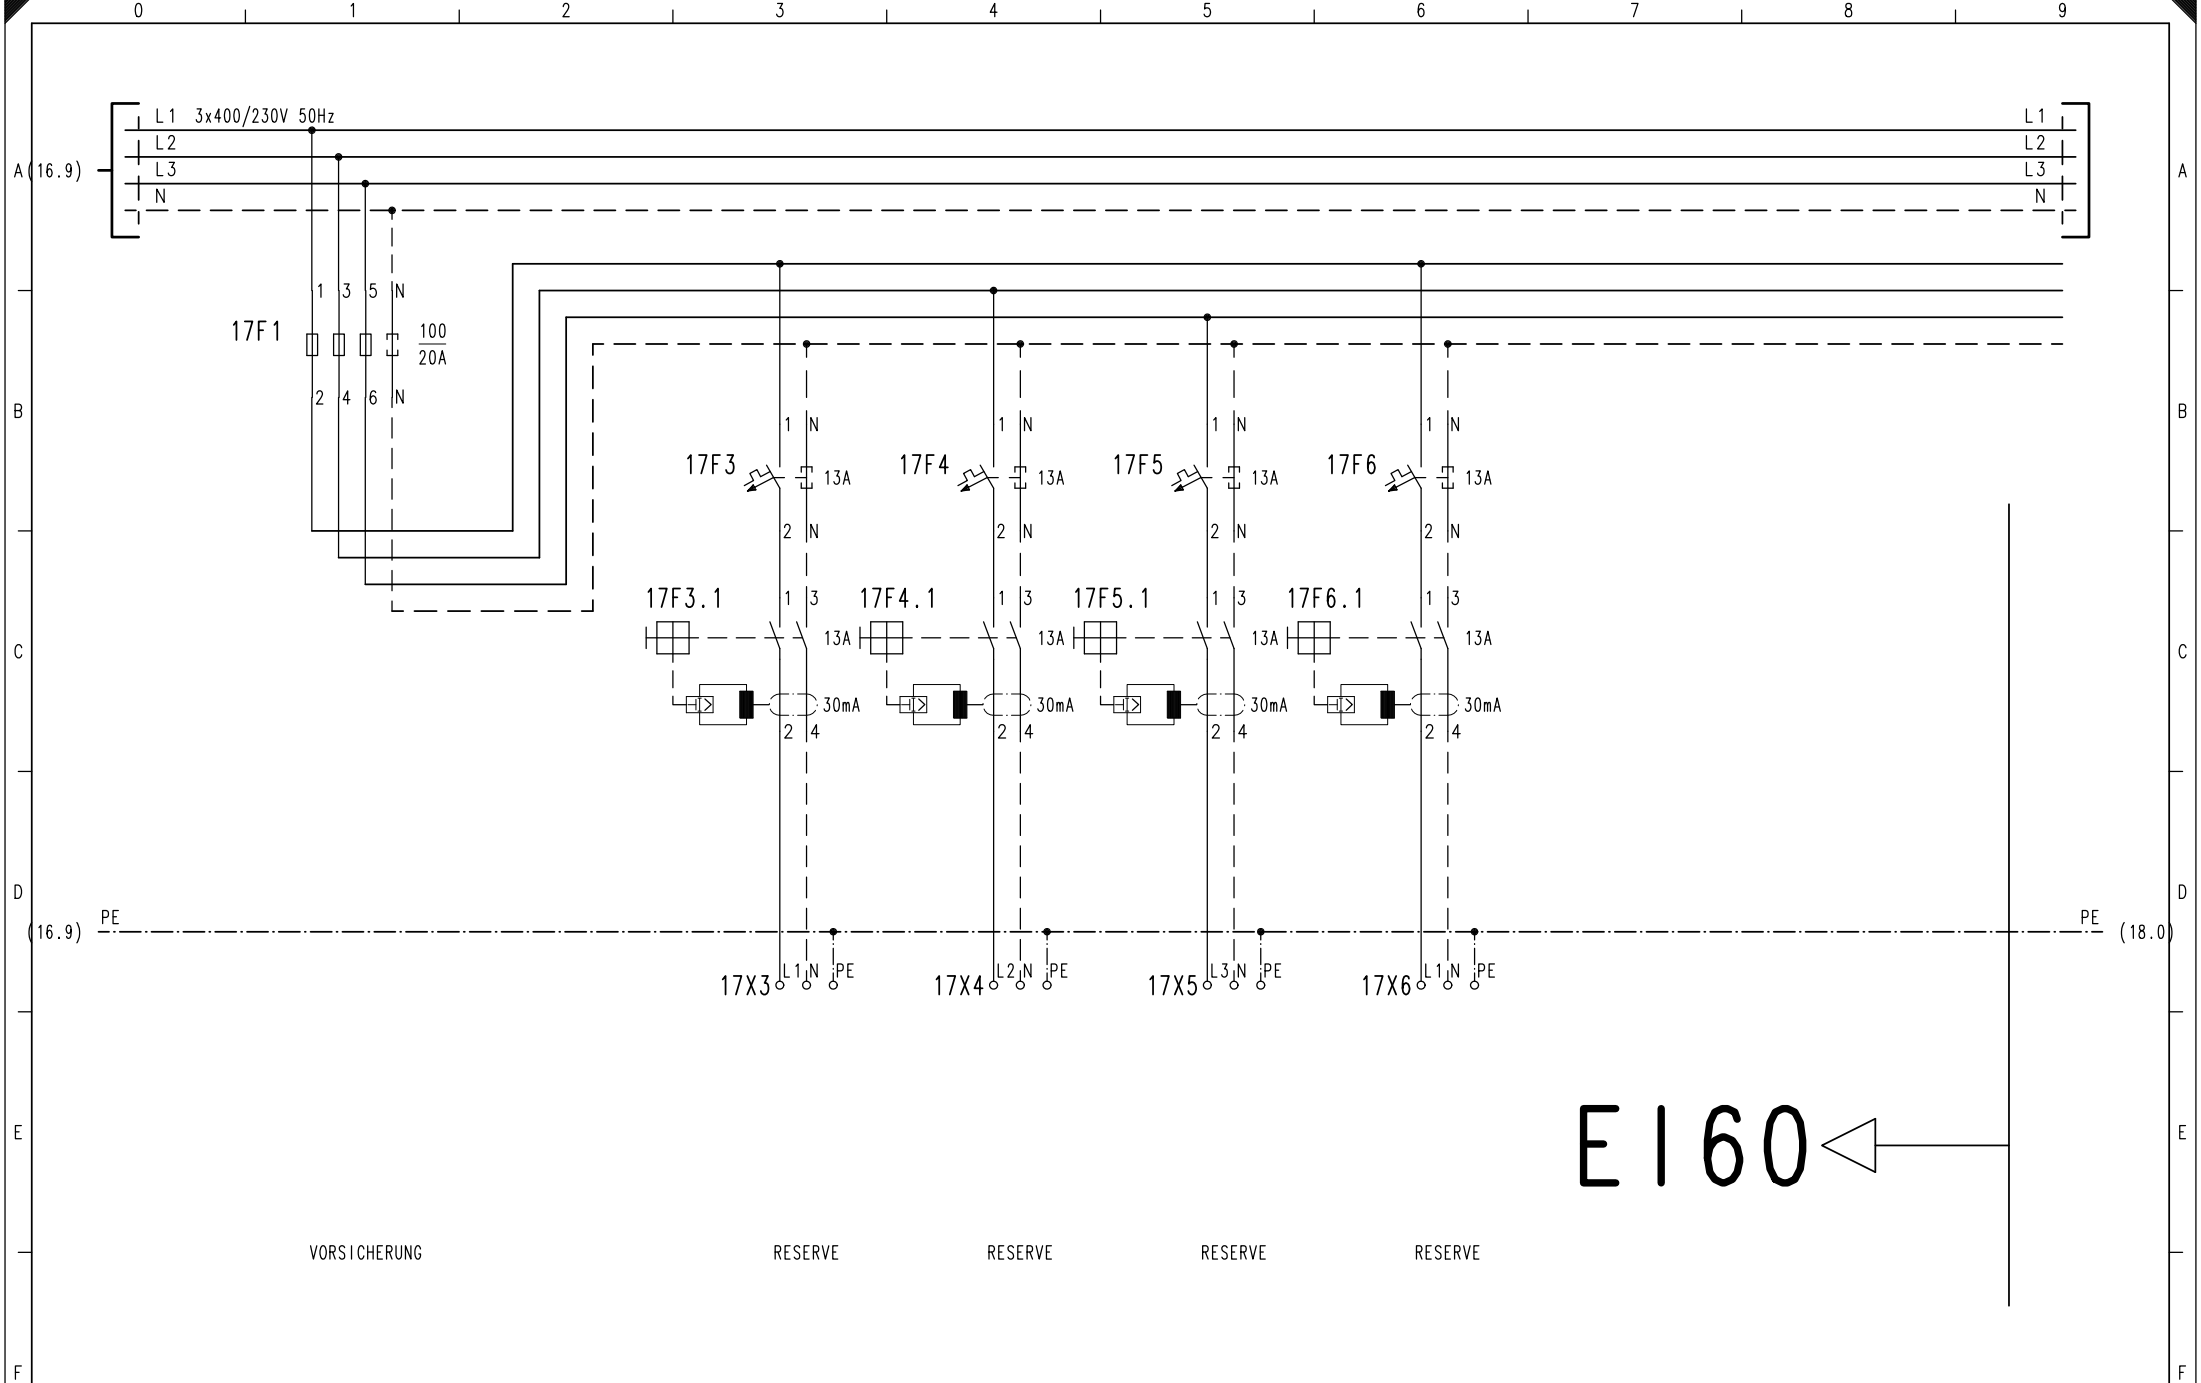

VORSICHERUNG

RESERVE

RESERVE

RESERVE

RESERVE

E I 60

				Datum:
				Bear.:
				Gepr.:
Index	Datum	Bearbeiter	Grund der Änderung	Norm :




Verband Schweiz.
Elektro-Installationsfirmen
Linnmatstrasse 63
CH - 8005 Zürich
Tel: +41 44 444 17 17
Fax: +41 44 444 17 18 info@vsei.ch

Blattbeschreibung:
SCHEMA HV
TRAFO 2, BADEN

Projekt: 3122

Projektnr: 3122S052

Blatt: 17

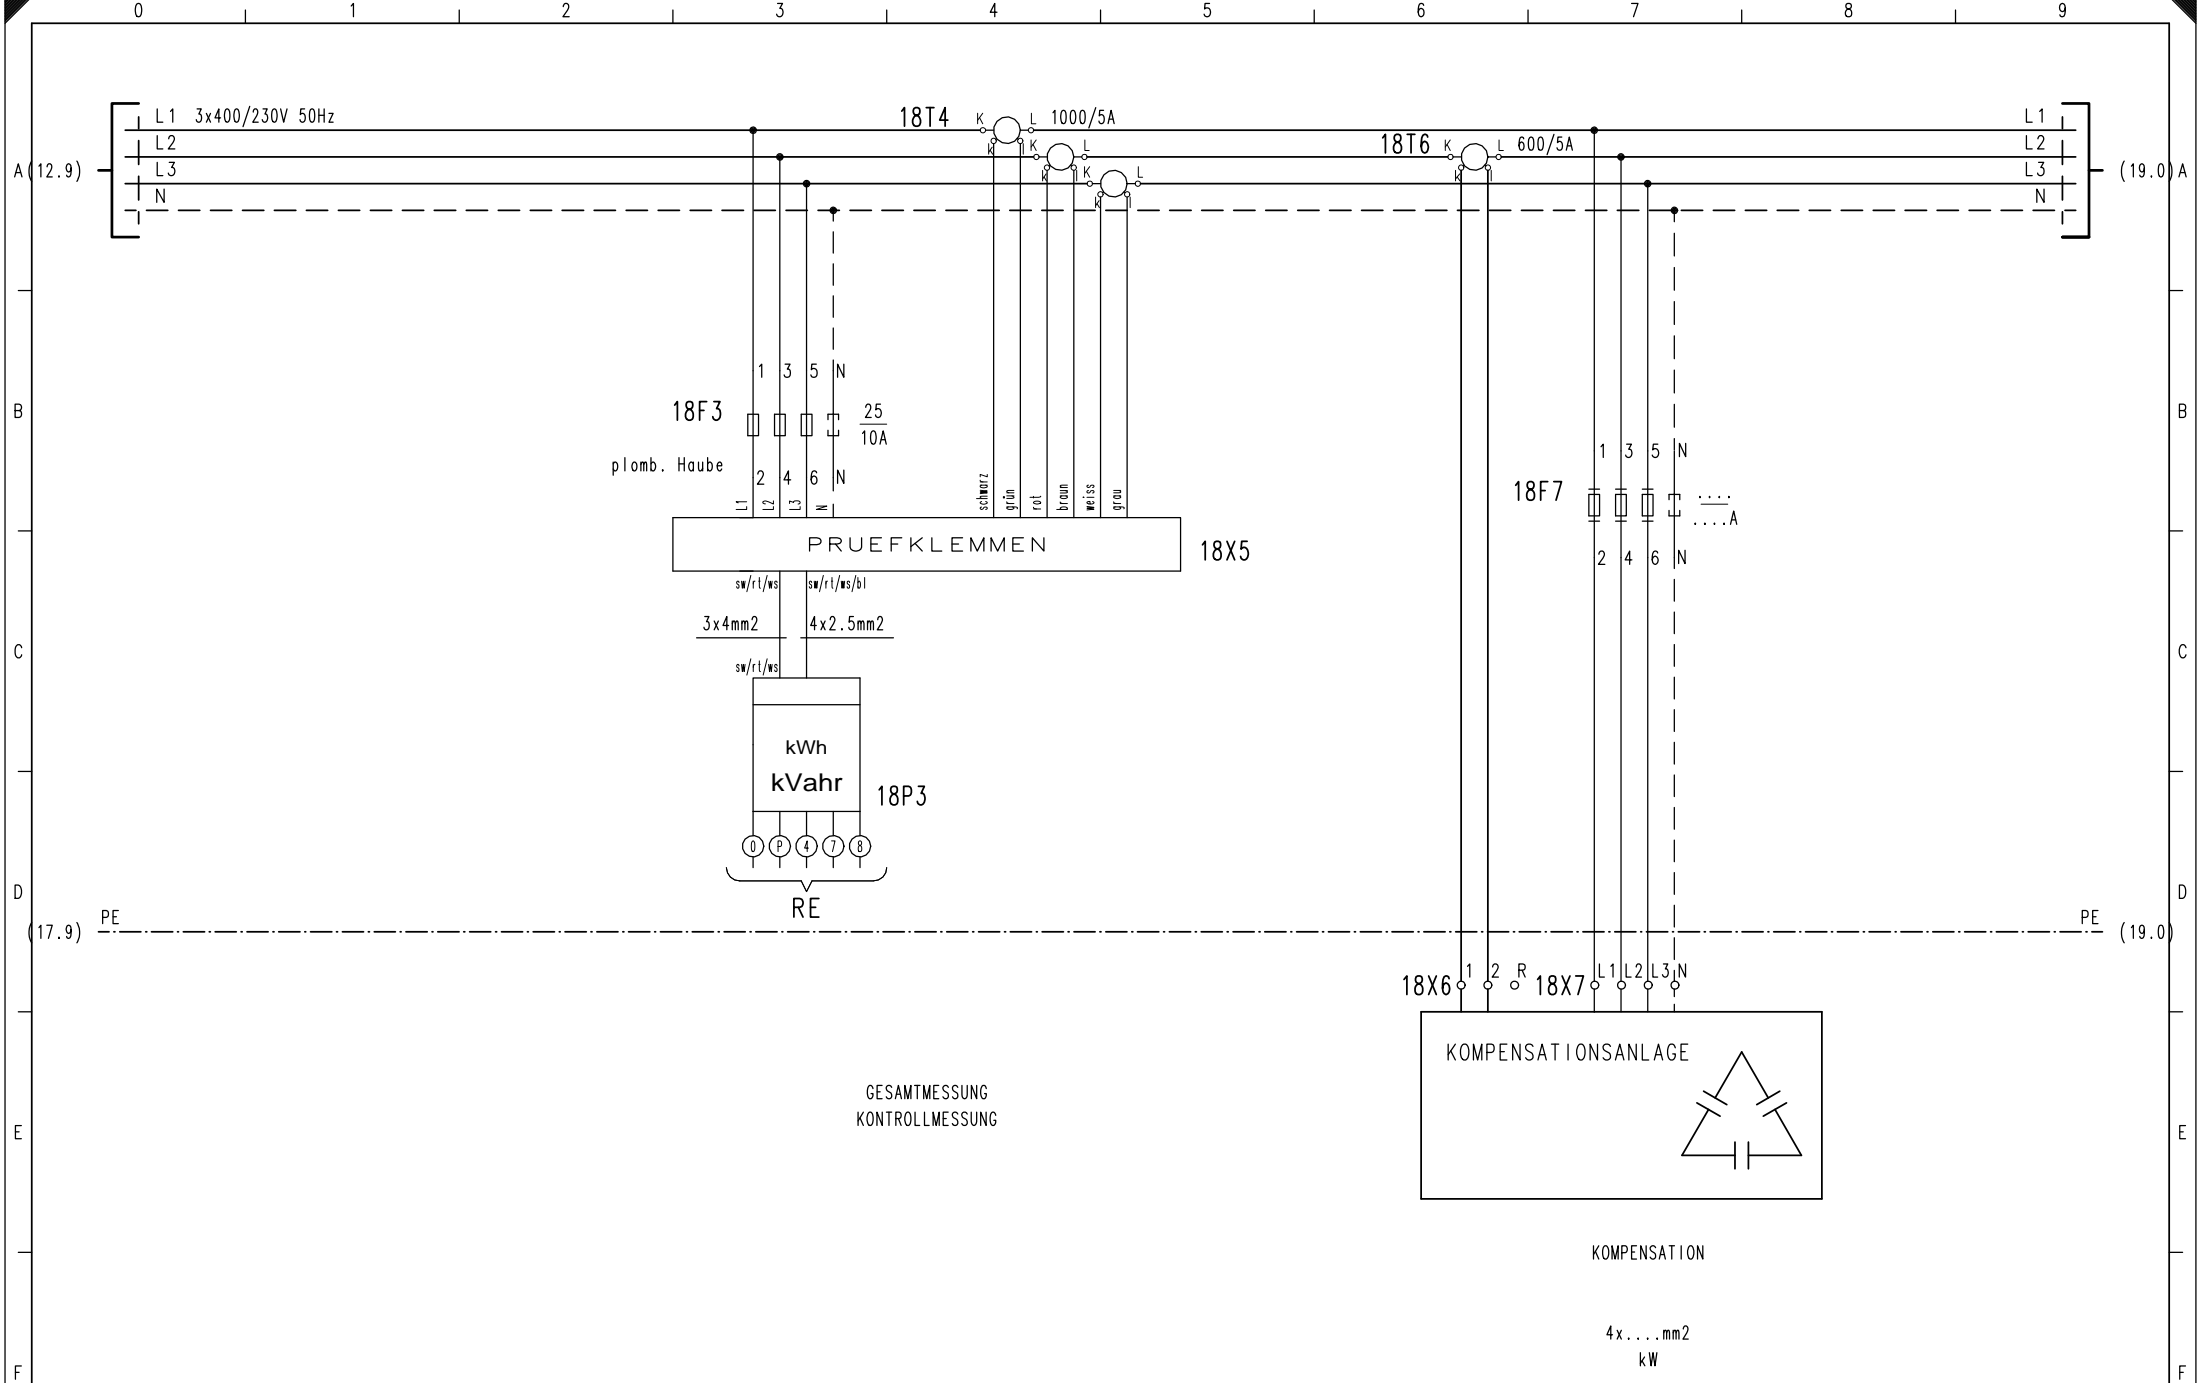


				Datum:
				Bear.:
				Gepr.:
Index	Datum	Bearbeiter	Grund der Änderung	Norm :



Verband Schweiz.
Elektro-Installationsfirmen
Linnmatstrasse 63
CH - 8005 Zürich
Tel: +41 44 444 17 17
Fax: +41 44 444 17 18 info@vsei.ch

Blattbeschreibung:
SCHEMA HV
TRAFO 2, BADEN

Projekt: 3122
Projektnr: 3122S052

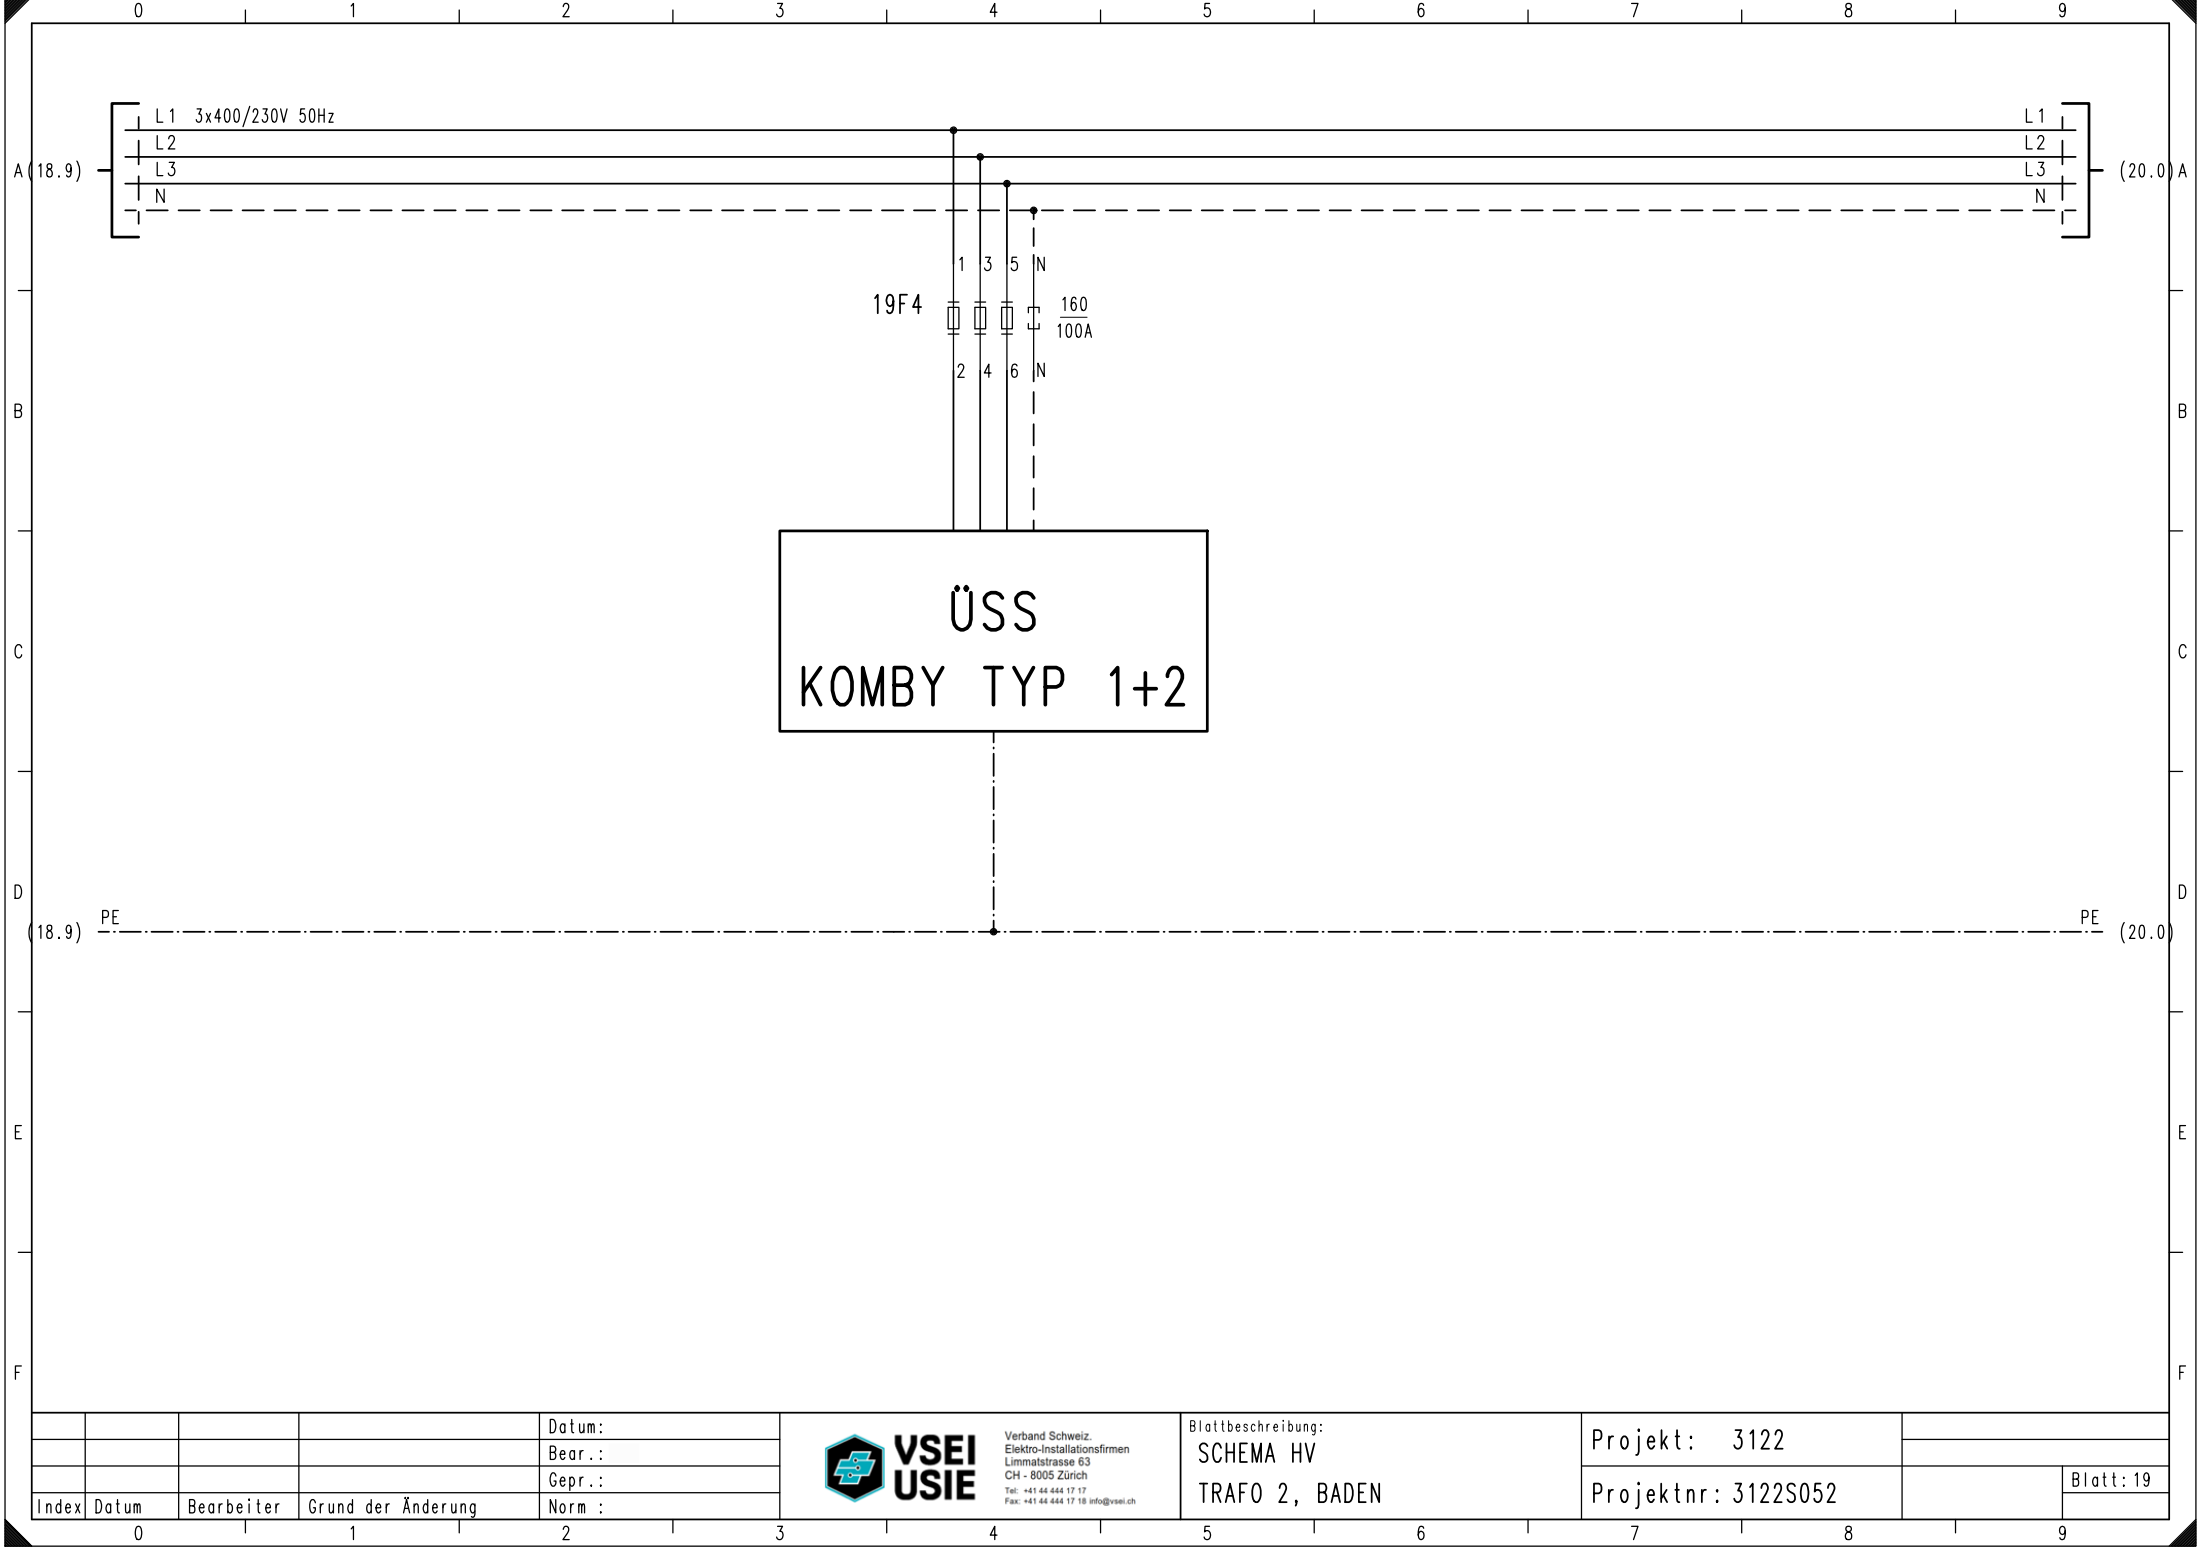

				Datum:
				Bear.:
				Gepr.:
Index	Datum	Bearbeiter	Grund der Änderung	Norm :




Verband Schweiz.
Elektro-Installationsfirmen
Linnmatstrasse 63
CH - 8005 Zürich
Tel: +41 44 444 17 17
Fax: +41 44 444 17 18 info@vsei.ch

Blattbeschreibung:
SCHEMA HV
TRAFO 2, BADEN

Projekt: 3122

Projektnr: 3122S052

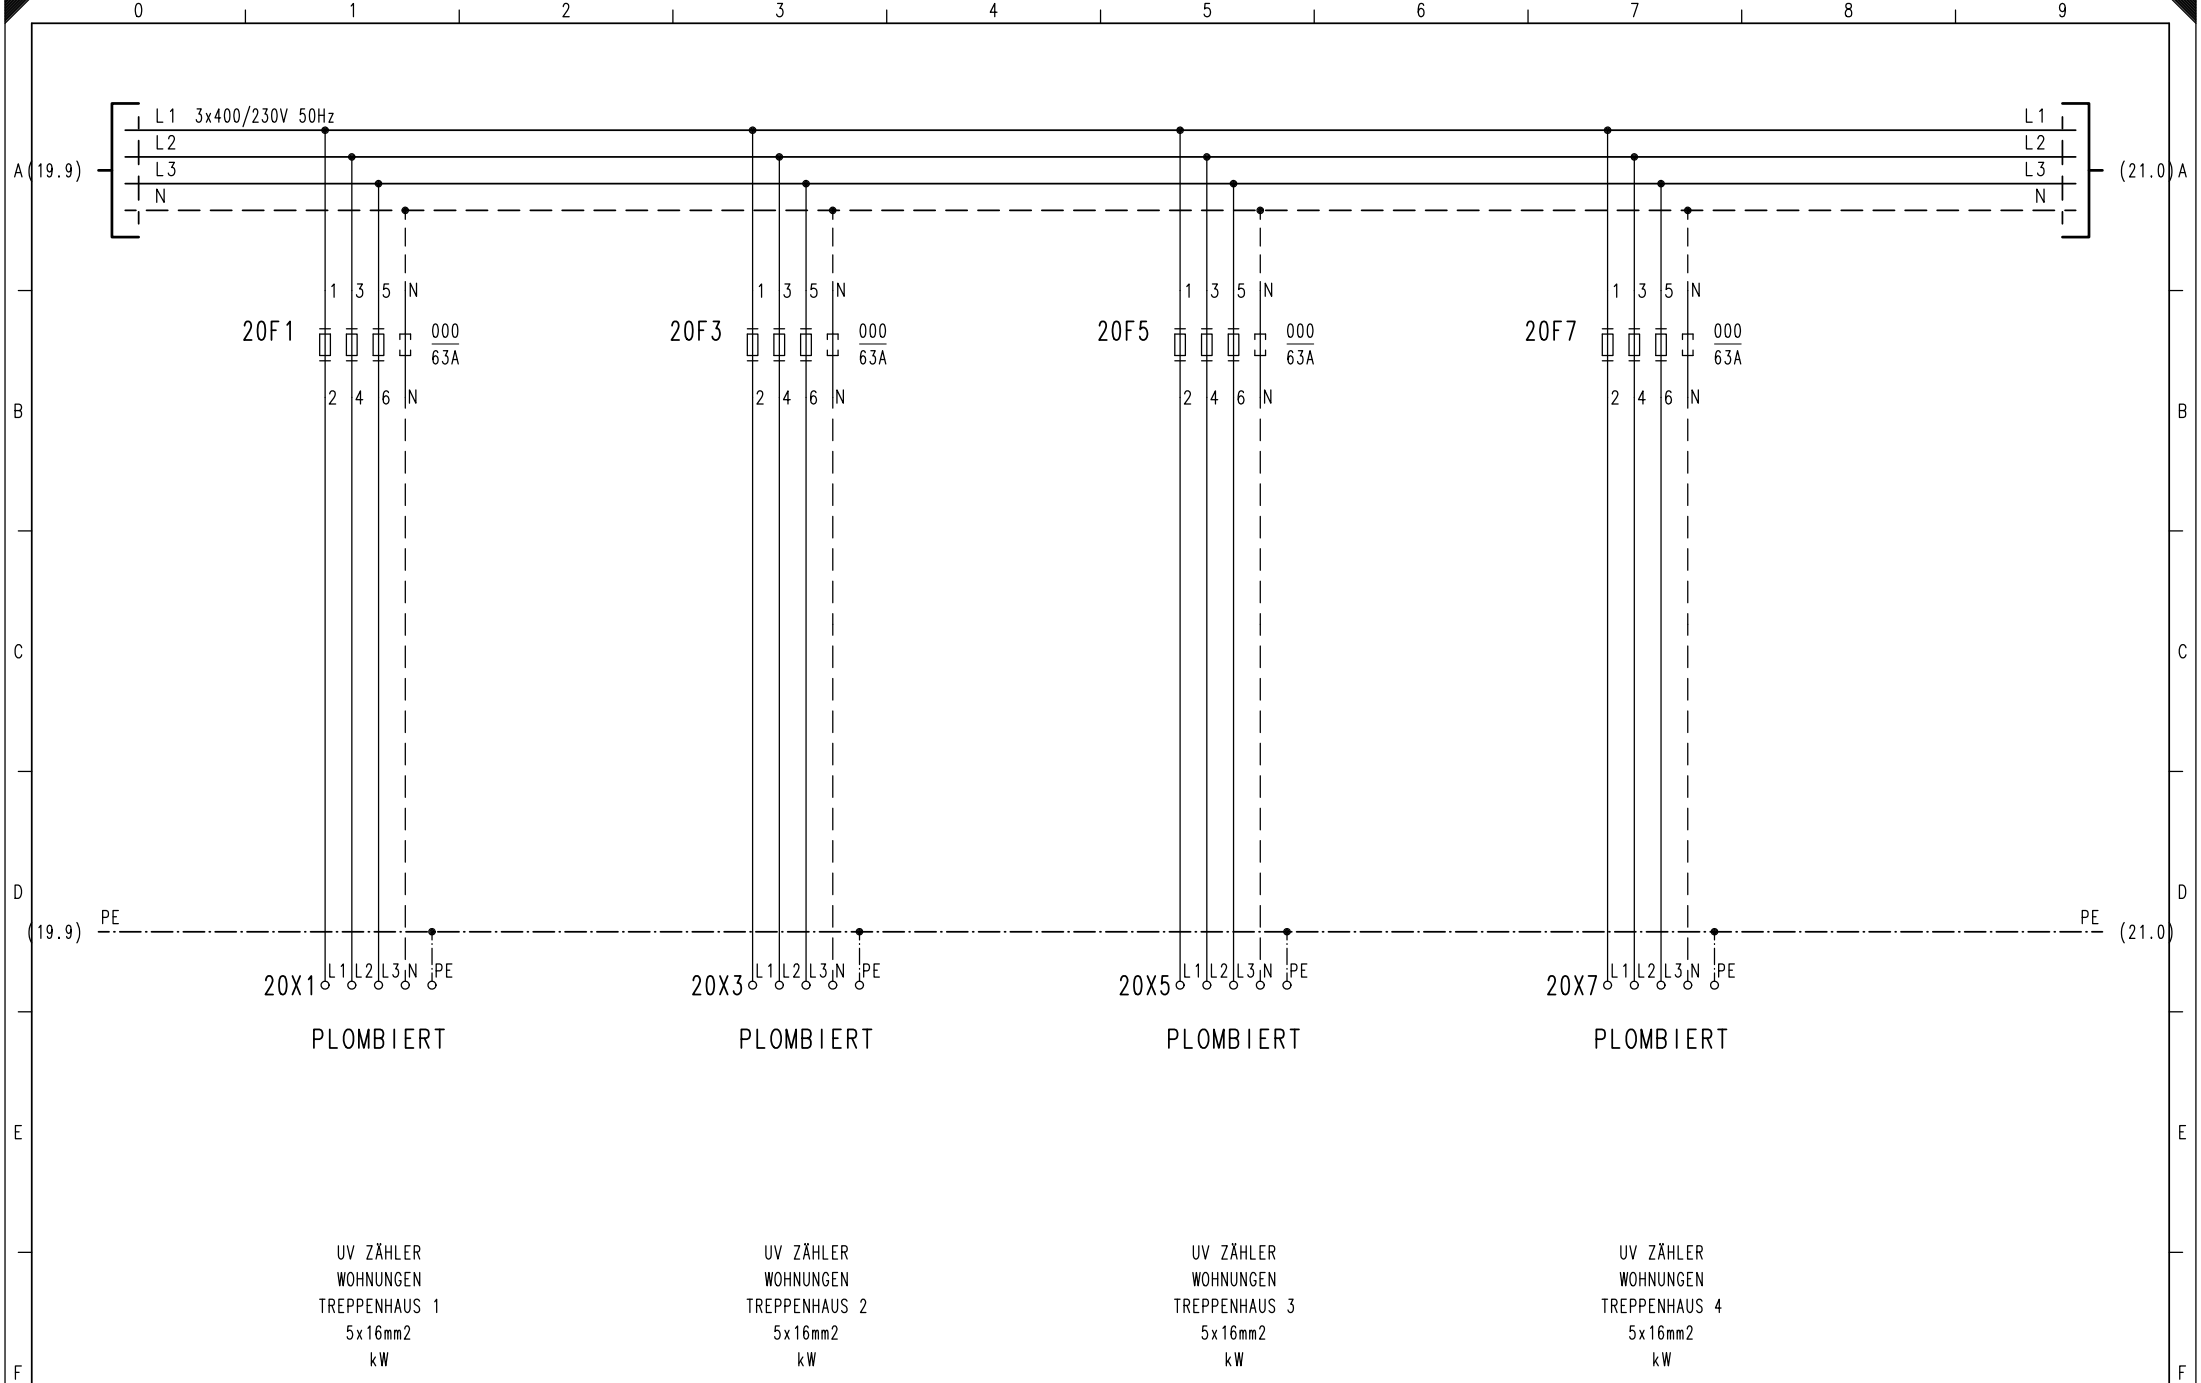

UV ZÄHLER
WOHNUNGEN
TREPPENHAUS 1
5x16mm2
kW

UV ZÄHLER
WOHNUNGEN
TREPPENHAUS 2
5x16mm2
kW

UV ZÄHLER
WOHNUNGEN
TREPPENHAUS 3
5x16mm2
kW

UV ZÄHLER
WOHNUNGEN
TREPPENHAUS 4
5x16mm2
kW


				Datum:				Projekt: 3122			
				Bear.:							
				Gepr.:							
Index	Datum	Bearbeiter	Grund der Änderung	Norm:				Projektnr: 3122S052		Blatt: 20	



Verband Schweiz.
Elektro-Installationsfirmen
Linnmatstrasse 63
CH - 8005 Zürich
Tel: +41 44 444 17 17
Fax: +41 44 444 17 18 info@vsei.ch

Blattbeschreibung:

SCHEMA HV
TRAFO 2, BADEN

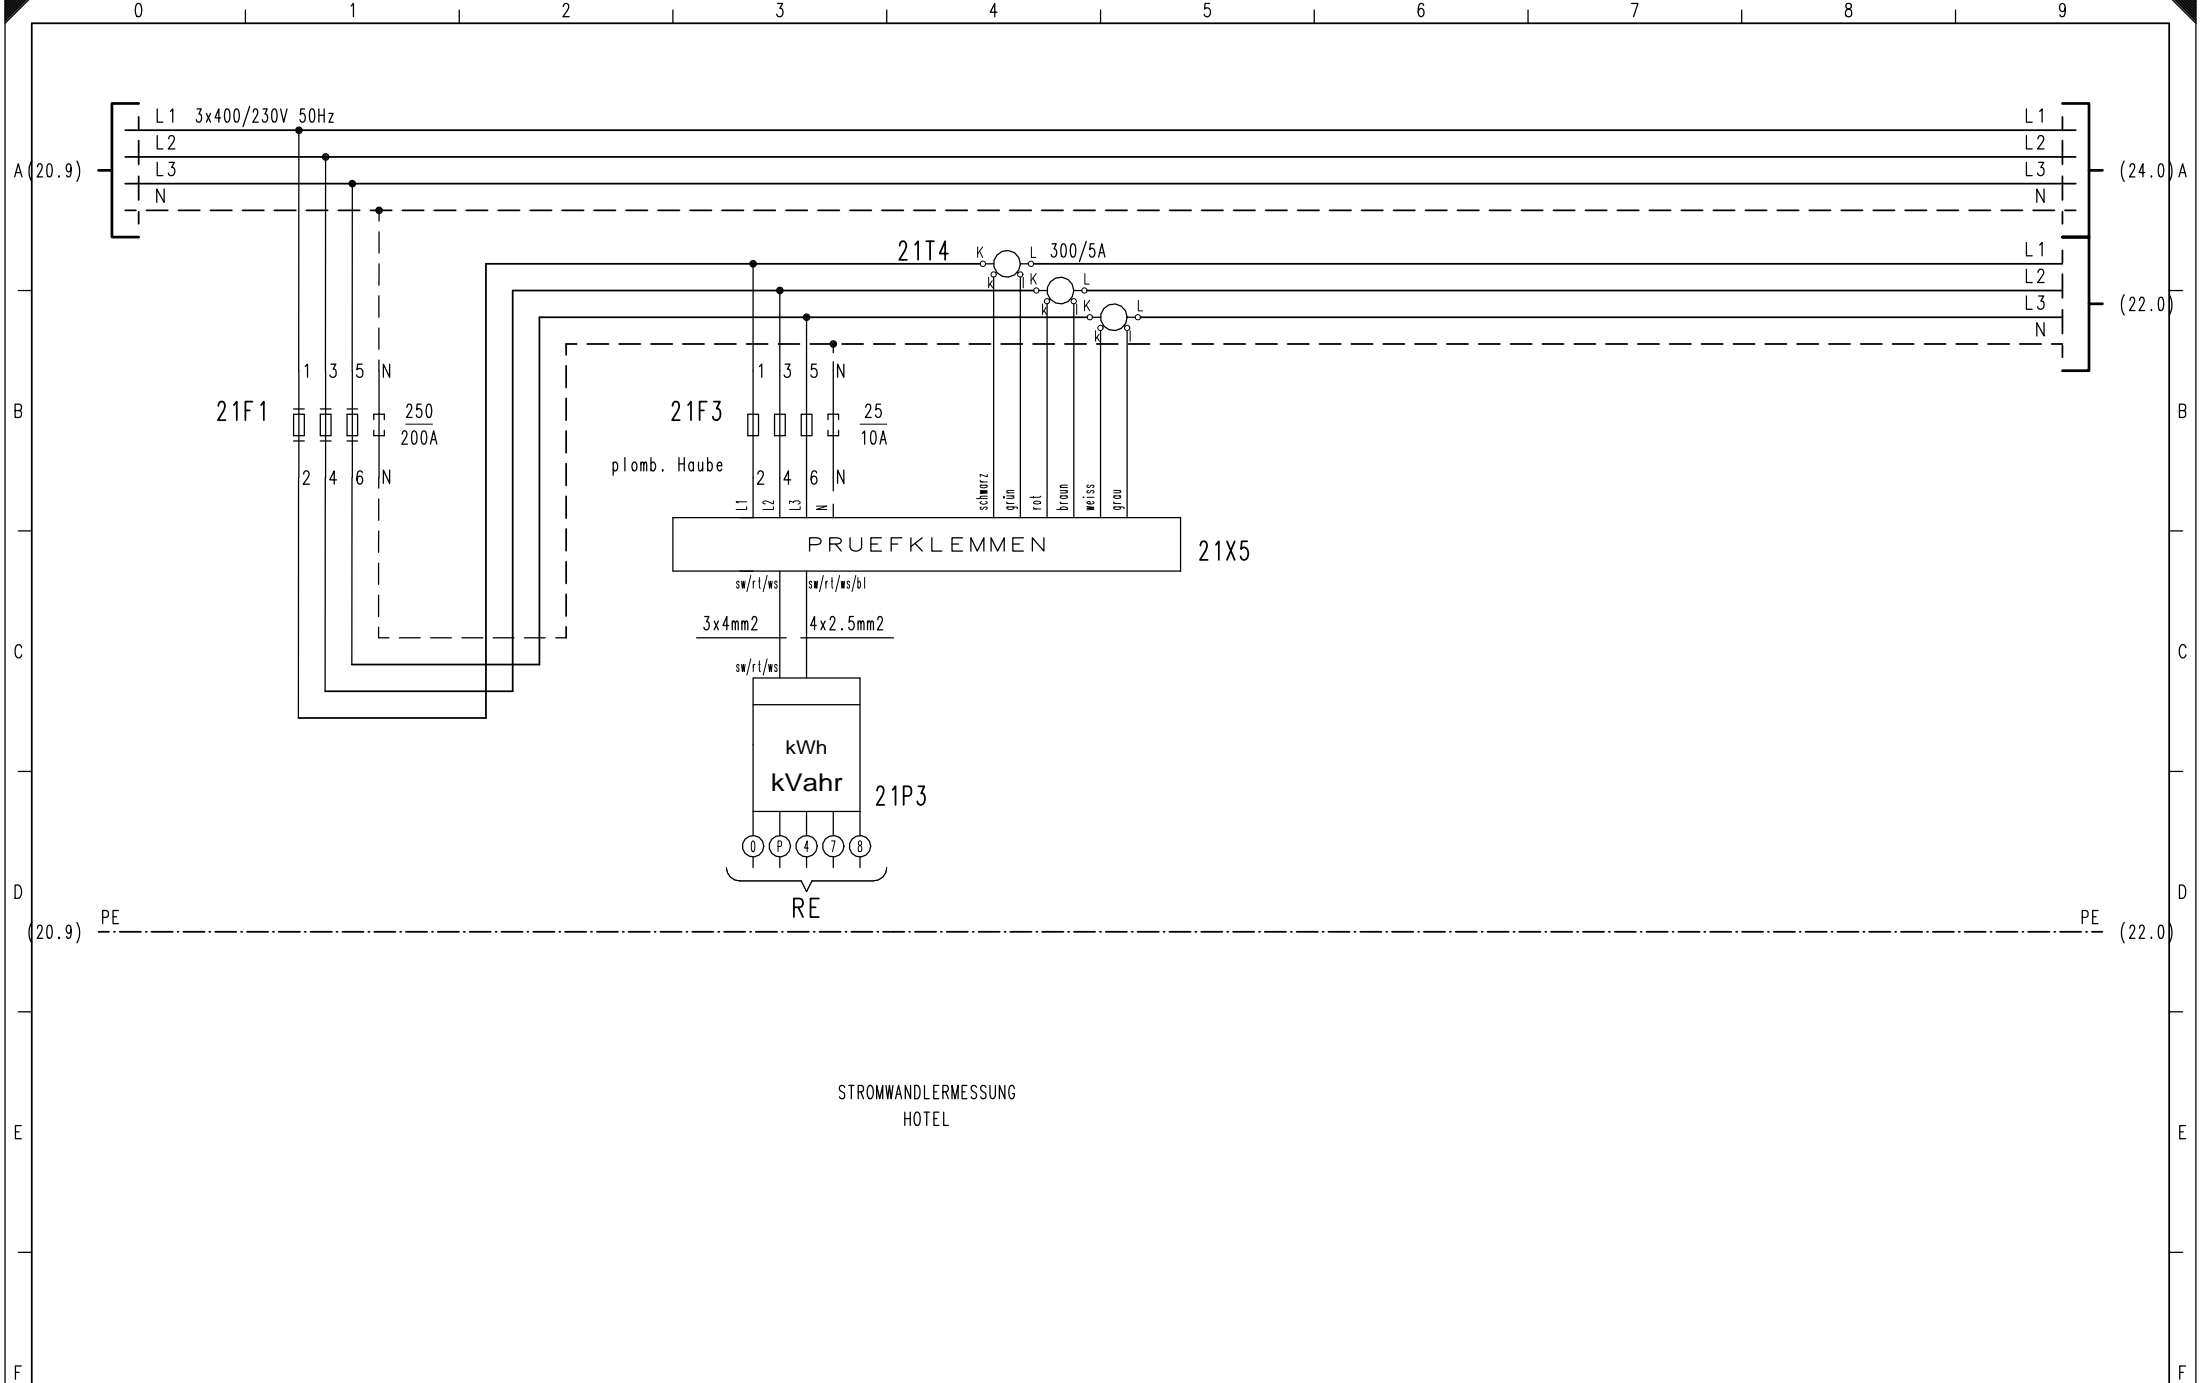


				Datum:
				Bear.:
				Gepr.:
Index	Datum	Bearbeiter	Grund der Änderung	Norm :



Verband Schweiz.
Elektro-Installationsfirmen
Linnmatstrasse 63
CH - 8005 Zürich
Tel: +41 44 444 17 17
Fax: +41 44 444 17 18 info@vsei.ch

Blattbeschreibung: SCHEMA HV TRAFO 2, BADEN	Projekt: 3122	
	Projektnr: 3122S052	Blatt: 21

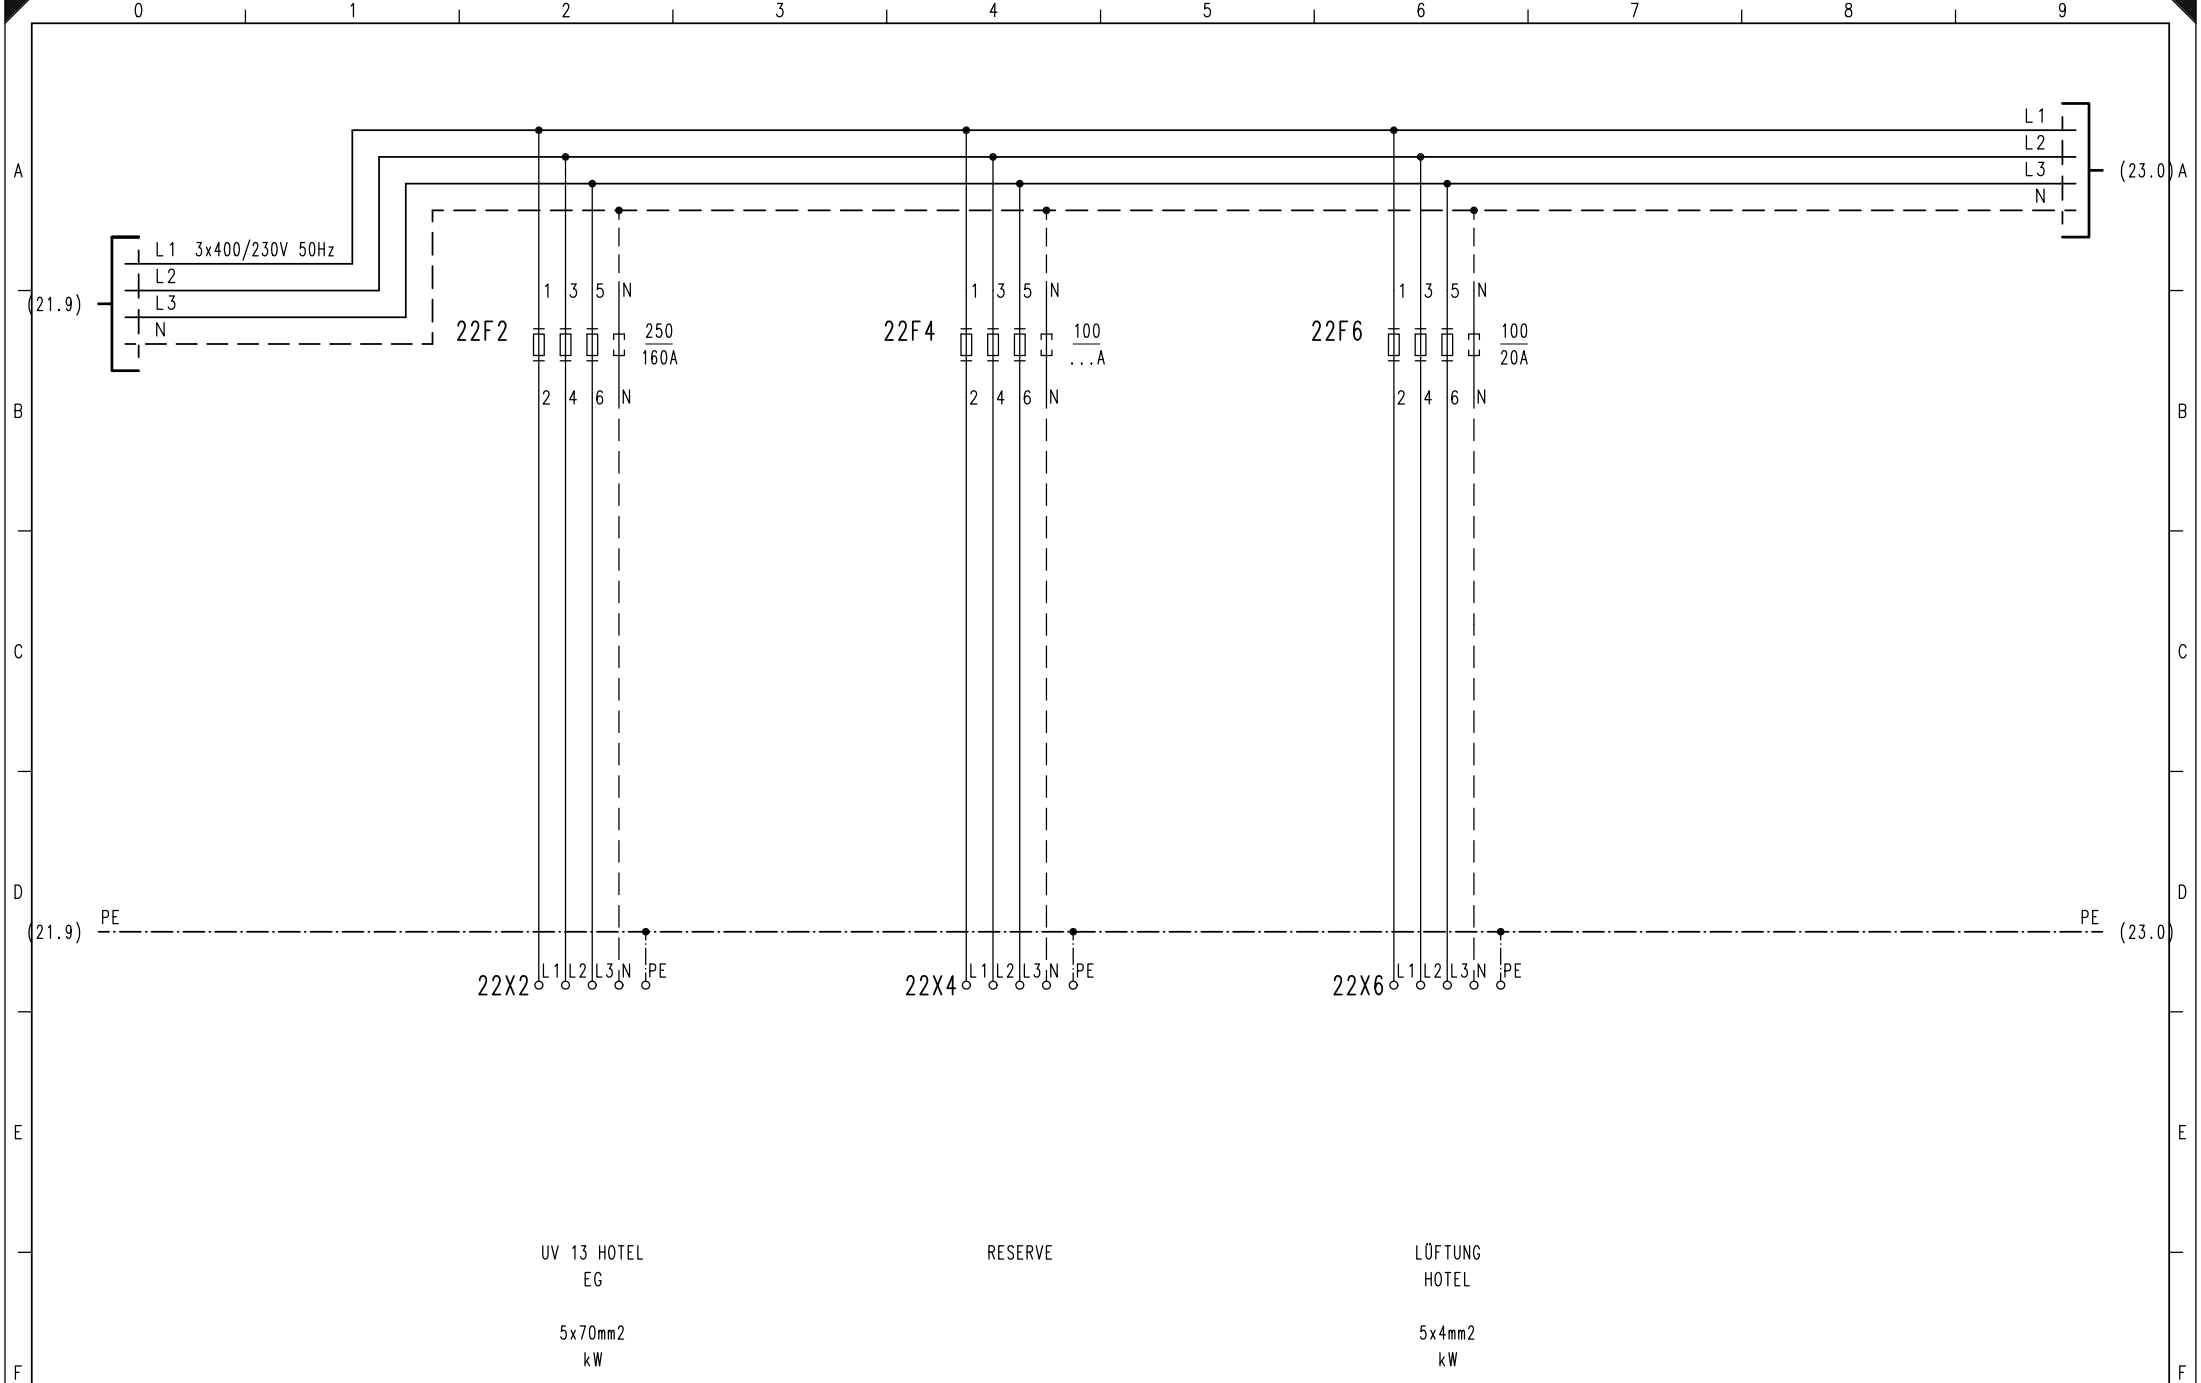

UV 13 HOTEL
EG
5x70mm²
kW

RESERVE

LÖFTUNG
HOTEL
5x4mm²
kW

				Datum:
				Bear.:
				Gepr.:
Index	Datum	Bearbeiter	Grund der Änderung	Norm :



Verband Schweiz.
Elektro-Installationsfirmen
Linnmatstrasse 63
CH - 8005 Zürich
Tel: +41 44 444 17 17
Fax: +41 44 444 17 18 info@vsei.ch

Blattbeschreibung:
SCHEMA HV
TRAFO 2, BADEN

Projekt: 3122
Projektnr: 3122S052



				Datum:
				Bear.:
				Gepr.:
Index	Datum	Bearbeiter	Grund der Änderung	Norm :




Verband Schweiz.
Elektro-Installationsfirmen
Limmatstrasse 63
CH - 8005 Zürich
Tel: +41 44 444 17 17
Fax: +41 44 444 17 18 info@vsei.ch

Blattbeschreibung:

SCHEMA HV
TRAFO 2, BADEN

Projekt: 3122

Projektnr: 3122S052

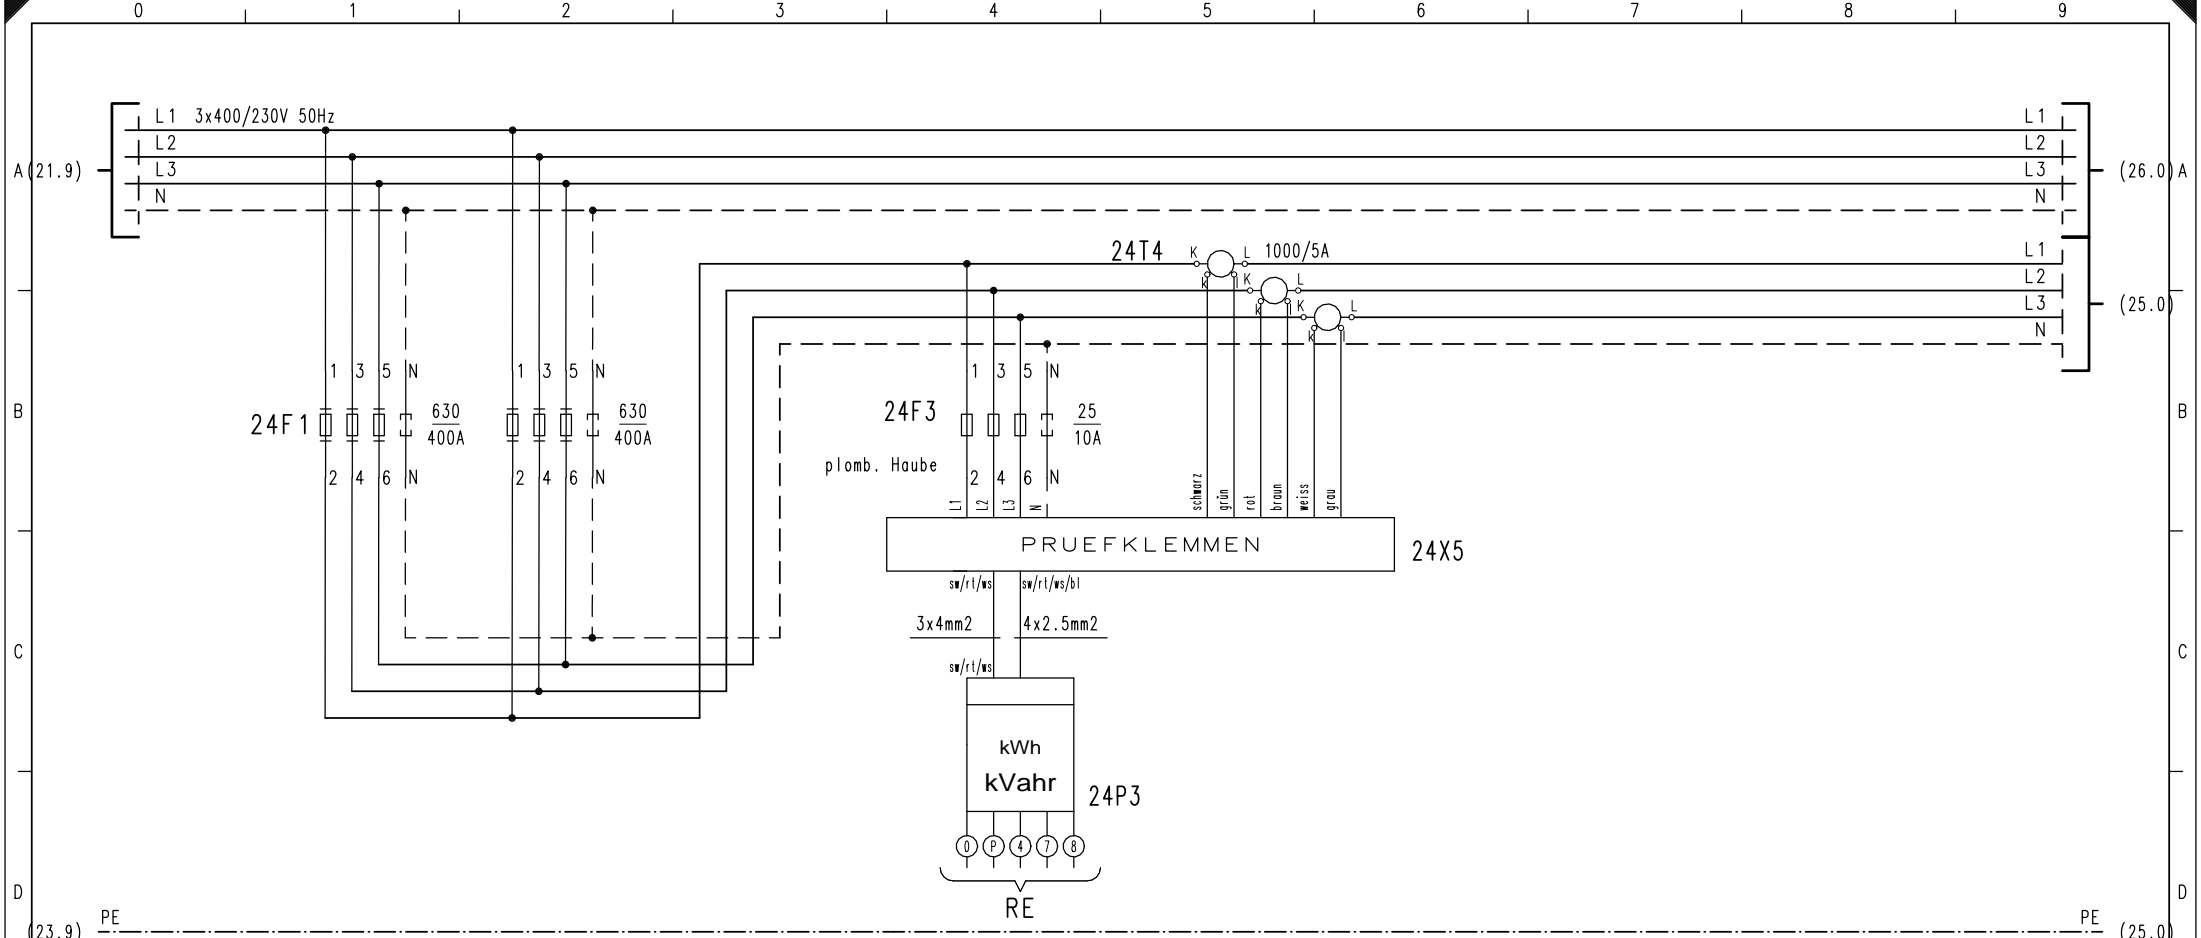

STROMWANDLERMESSUNG
KÜCHE / HALLE 36+37 / RESTAURANT

				Datum:
				Bear.:
				Gepr.:
Index	Datum	Bearbeiter	Grund der Änderung	Norm :




Verband Schweiz.
Elektro-Installationsfirmen
Limmattstrasse 63
CH - 8005 Zürich
Tel: +41 44 444 17 17
Fax: +41 44 444 17 18 info@vsei.ch

Blattbeschreibung:
SCHEMA HV
TRAFO 2, BADEN

Projekt: 3122

Projektnr: 3122S052

Blatt: 24

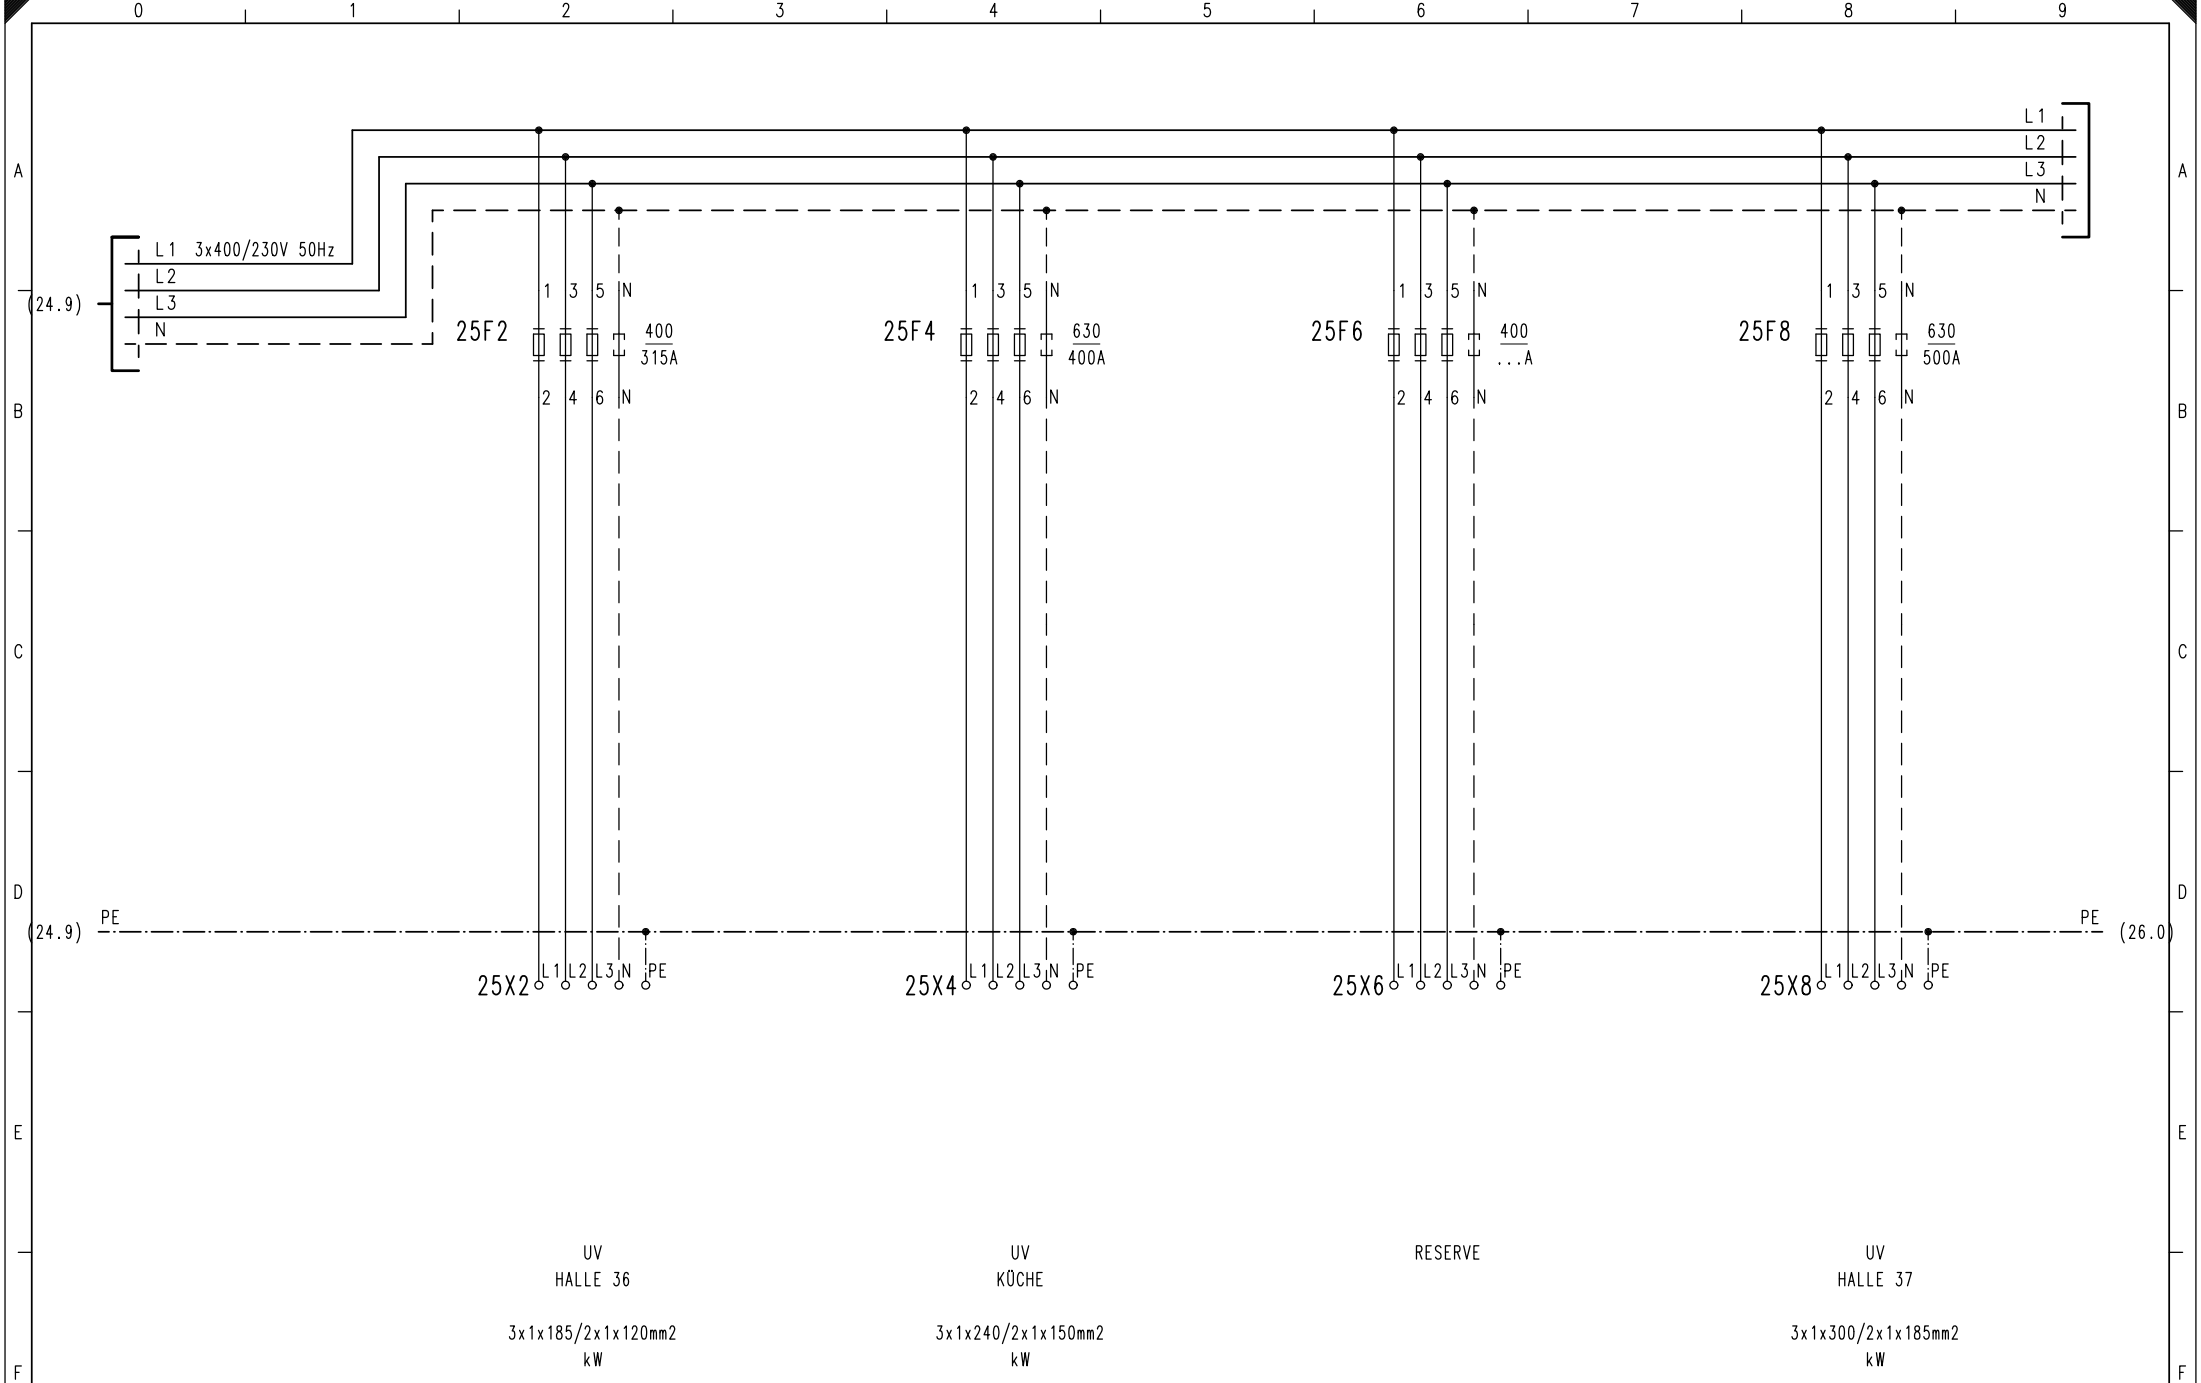

				Datum:				
				Bear.:				
				Gepr.:				
Index	Datum	Bearbeiter	Grund der Änderung	Norm :				


								Projekt: 3122	
								Projektnr: 3122S052	
								Blatt: 25	



Verband Schweiz.
Elektro-Installationsfirmen
Linnmatstrasse 63
CH - 8005 Zürich
Tel: +41 44 444 17 17
Fax: +41 44 444 17 18 info@vsei.ch

Blattbeschreibung:
SCHEMA HV
TRAFO 2, BADEN

Projekt: 3122
Projektnr: 3122S052

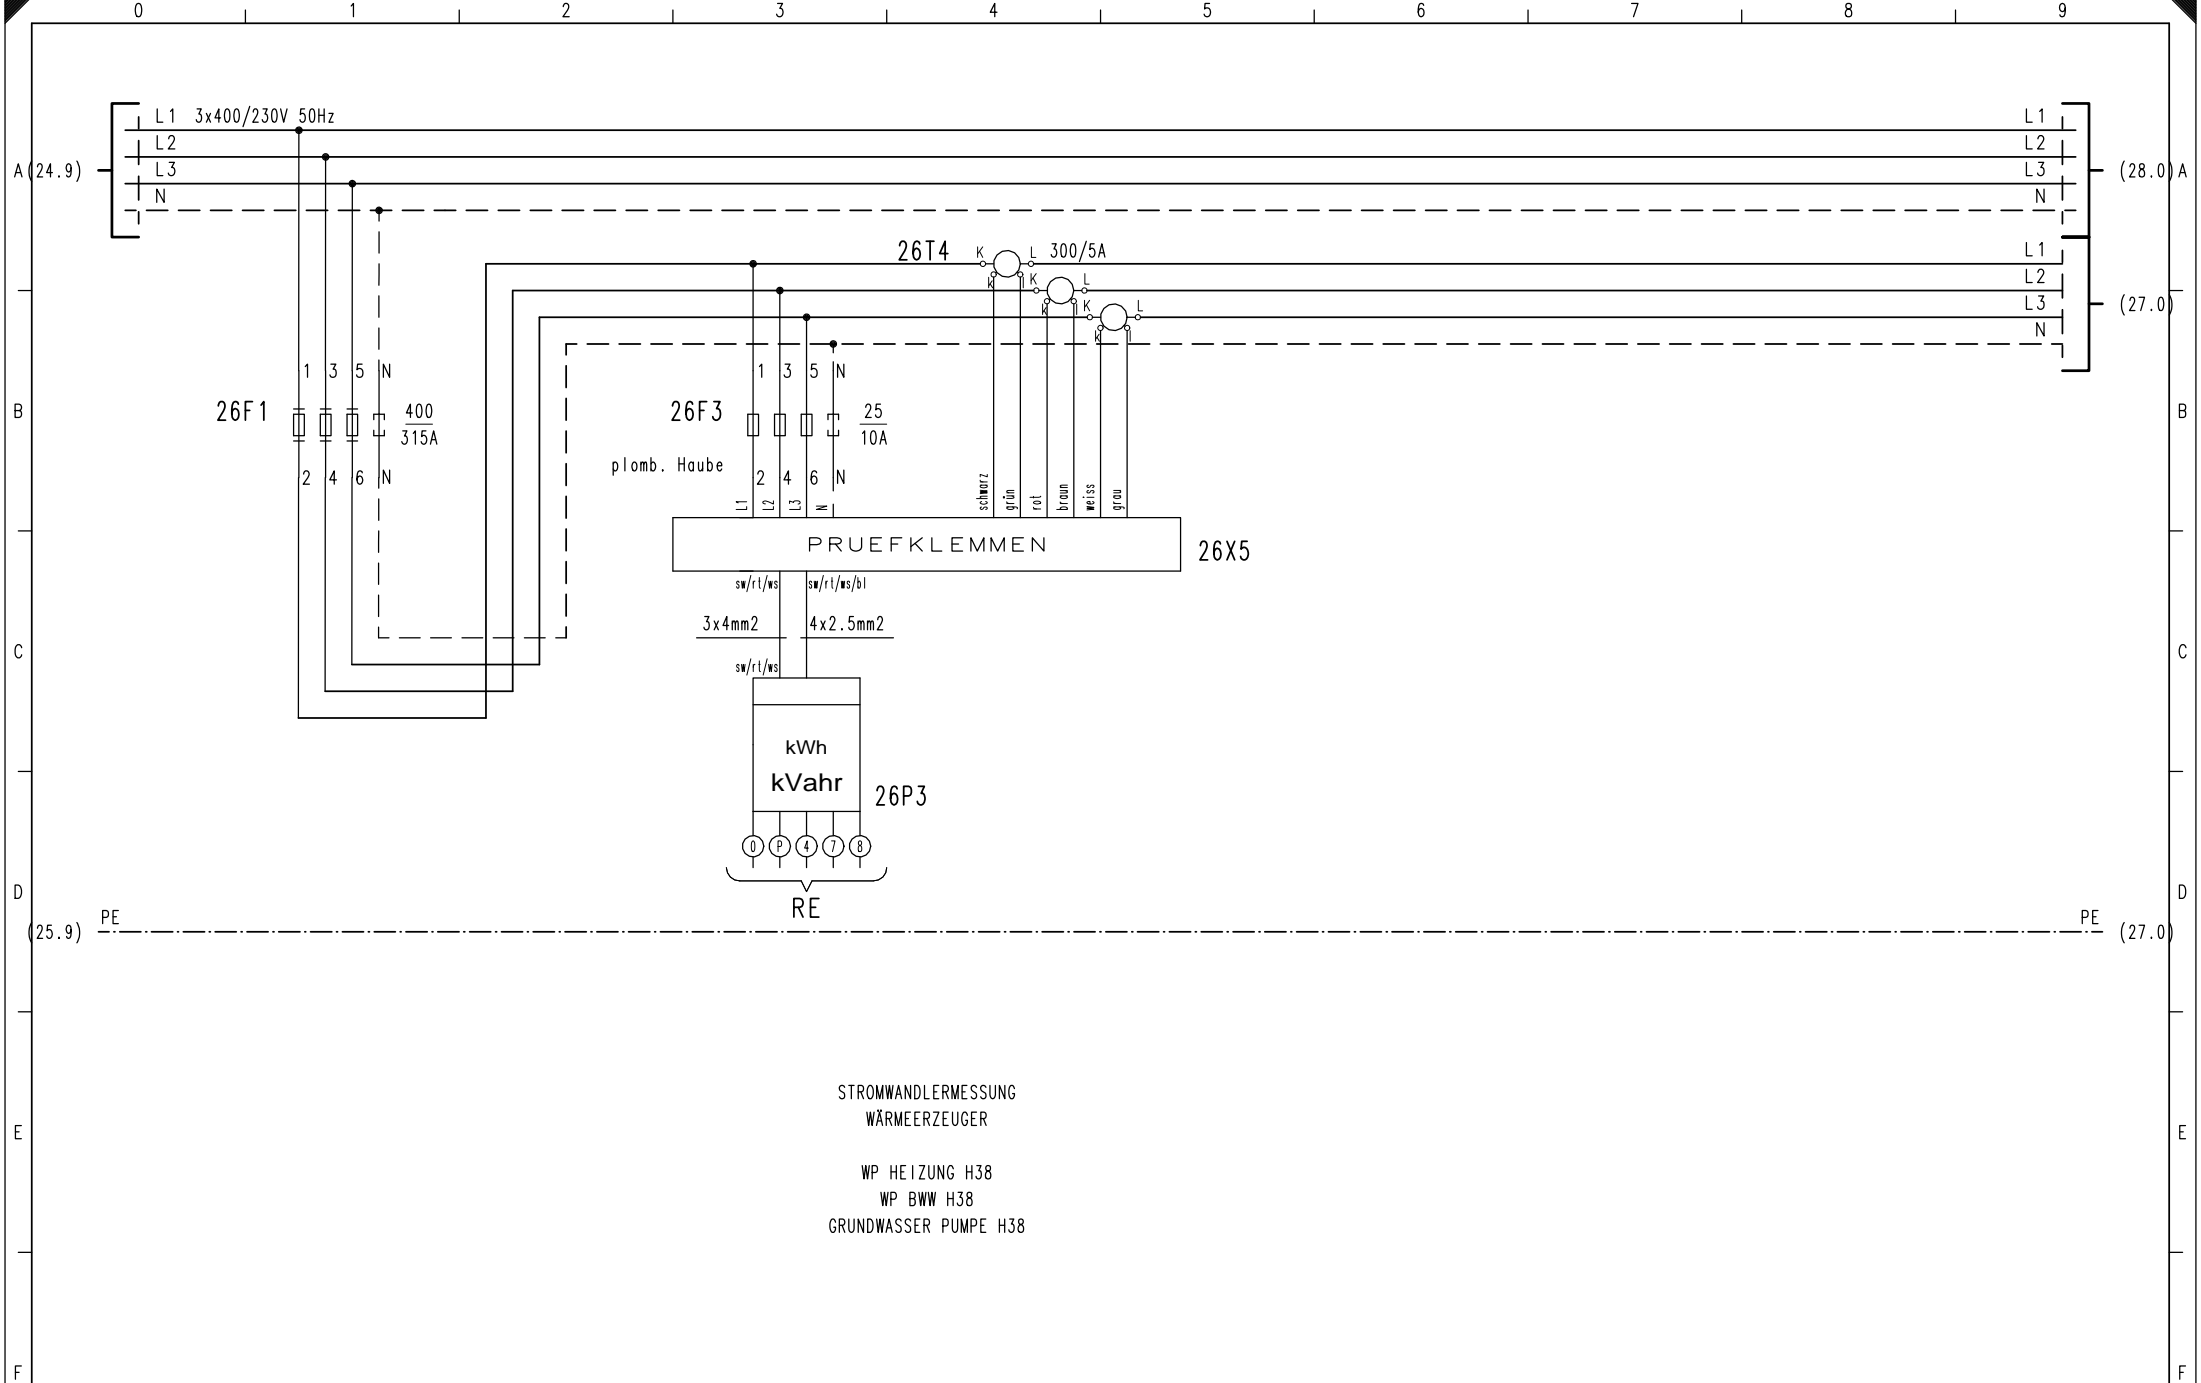

STROMWANDLERMESSUNG
WÄRMEERZEUGER


WP HEIZUNG H38
WP BWW H38
GRUNDWASSER PUMPE H38

				Datum:
				Bear.:
				Gepr.:
Index	Datum	Bearbeiter	Grund der Änderung	Norm :



Verband Schweiz.
Elektro-Installationsfirmen
Linnmatstrasse 63
CH - 8005 Zürich
Tel: +41 44 444 17 17
Fax: +41 44 444 17 18 info@vsei.ch

Blattbeschreibung: SCHEMA HV TRAFO 2, BADEN	Projekt: 3122	
	Projektnr: 3122S052	Blatt: 26

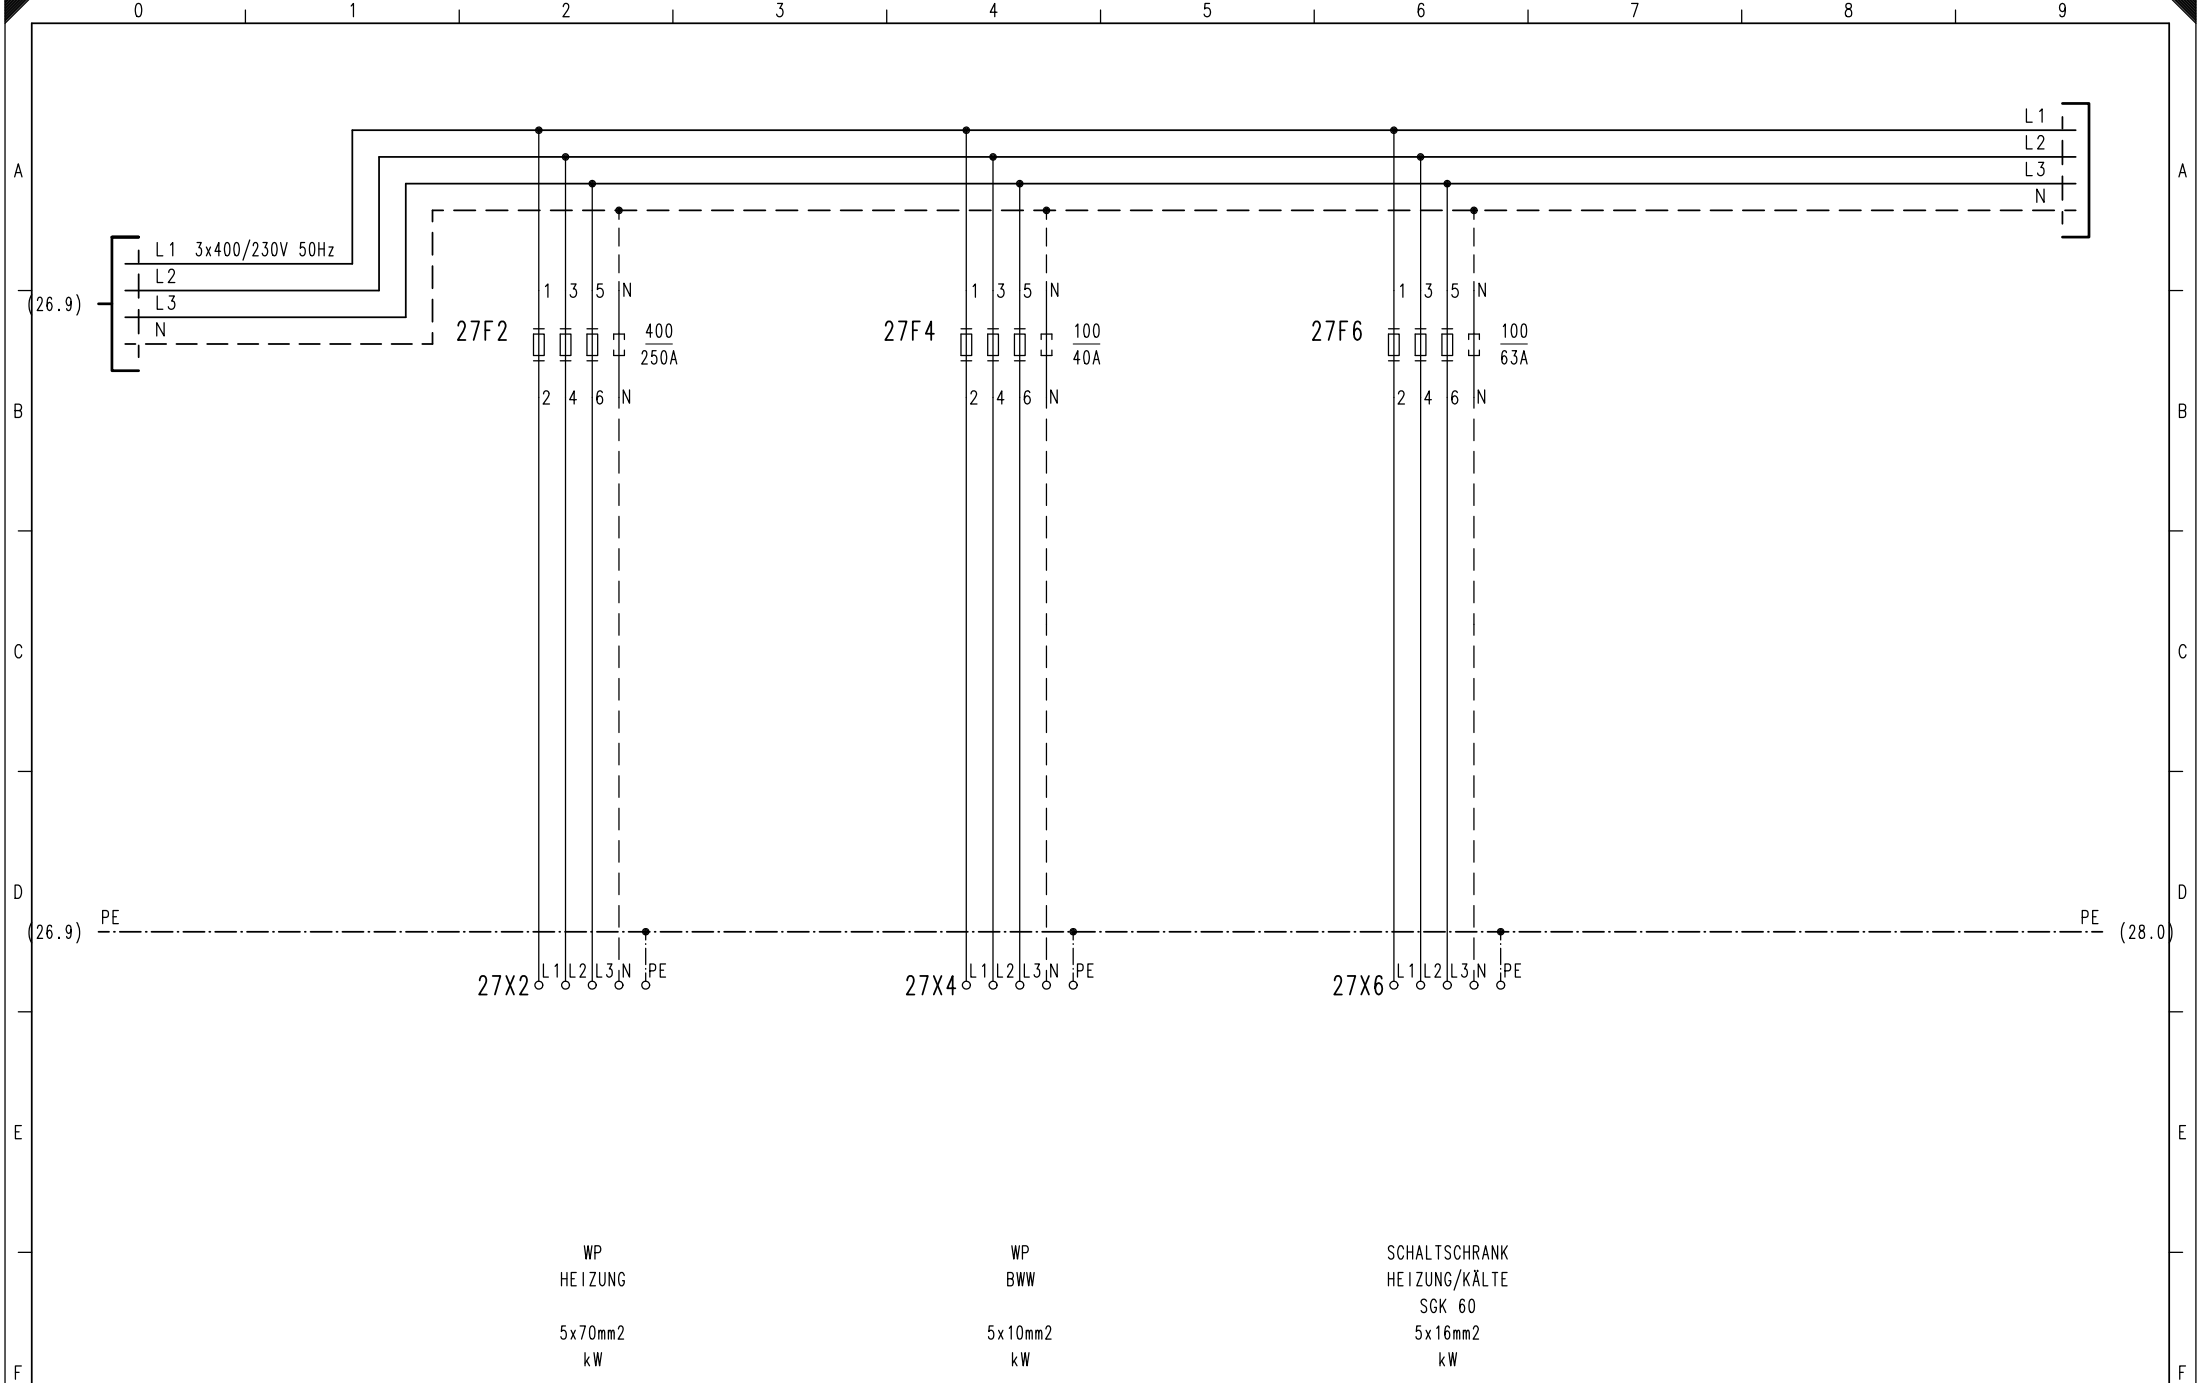

WP
HEIZUNG
5x70mm²
kW

WP
BWW
5x10mm²
kW

SCHALTSCHRANK
HEIZUNG/KÄLTE
SGK 60
5x16mm²
kW


				Datum:
				Bear.:
				Gepr.:
Index	Datum	Bearbeiter	Grund der Änderung	Norm.:



Verband Schweiz.
Elektro-Installationsfirmen
Linnmatstrasse 63
CH - 8005 Zürich
Tel: +41 44 444 17 17
Fax: +41 44 444 17 18 info@vsei.ch

Blattbeschreibung:
SCHEMA HV
TRAFO 2, BADEN

Projekt: 3122
Projektnr: 3122S052

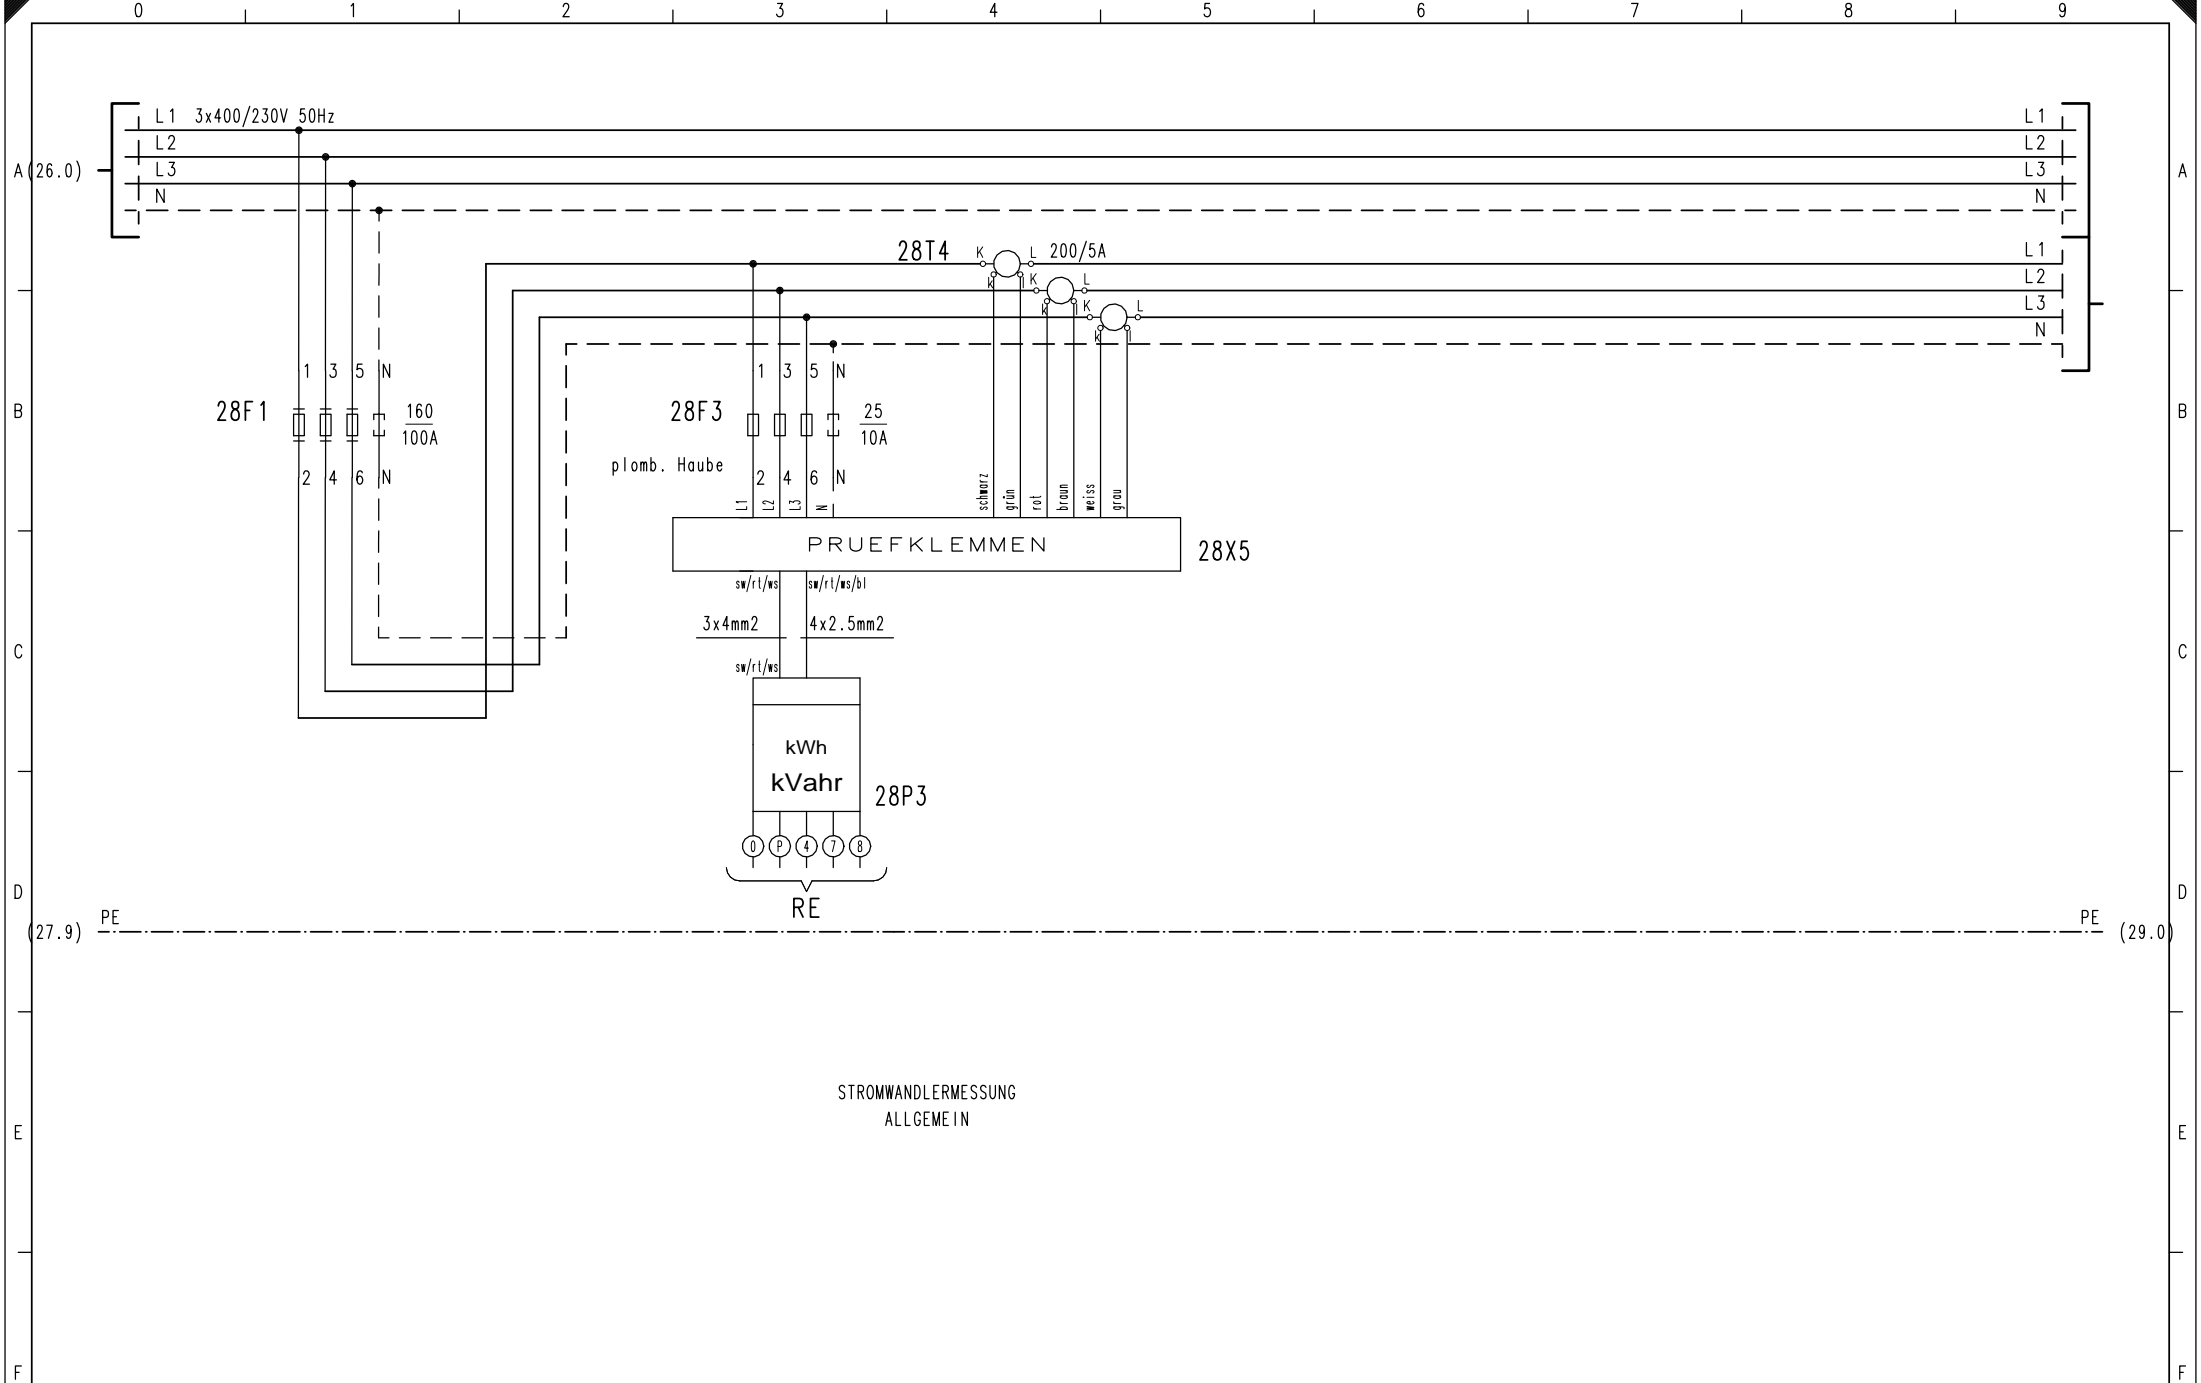


				Datum:
				Bear.:
				Gepr.:
Index	Datum	Bearbeiter	Grund der Änderung	Norm :



Verband Schweiz.
Elektro-Installationsfirmen
Linnmatstrasse 63
CH - 8005 Zürich
Tel: +41 44 444 17 17
Fax: +41 44 444 17 18 info@vsei.ch

Blattbeschreibung:
SCHEMA HV
TRAFO 2, BADEN

Projekt: 3122
Projektnr: 3122S052

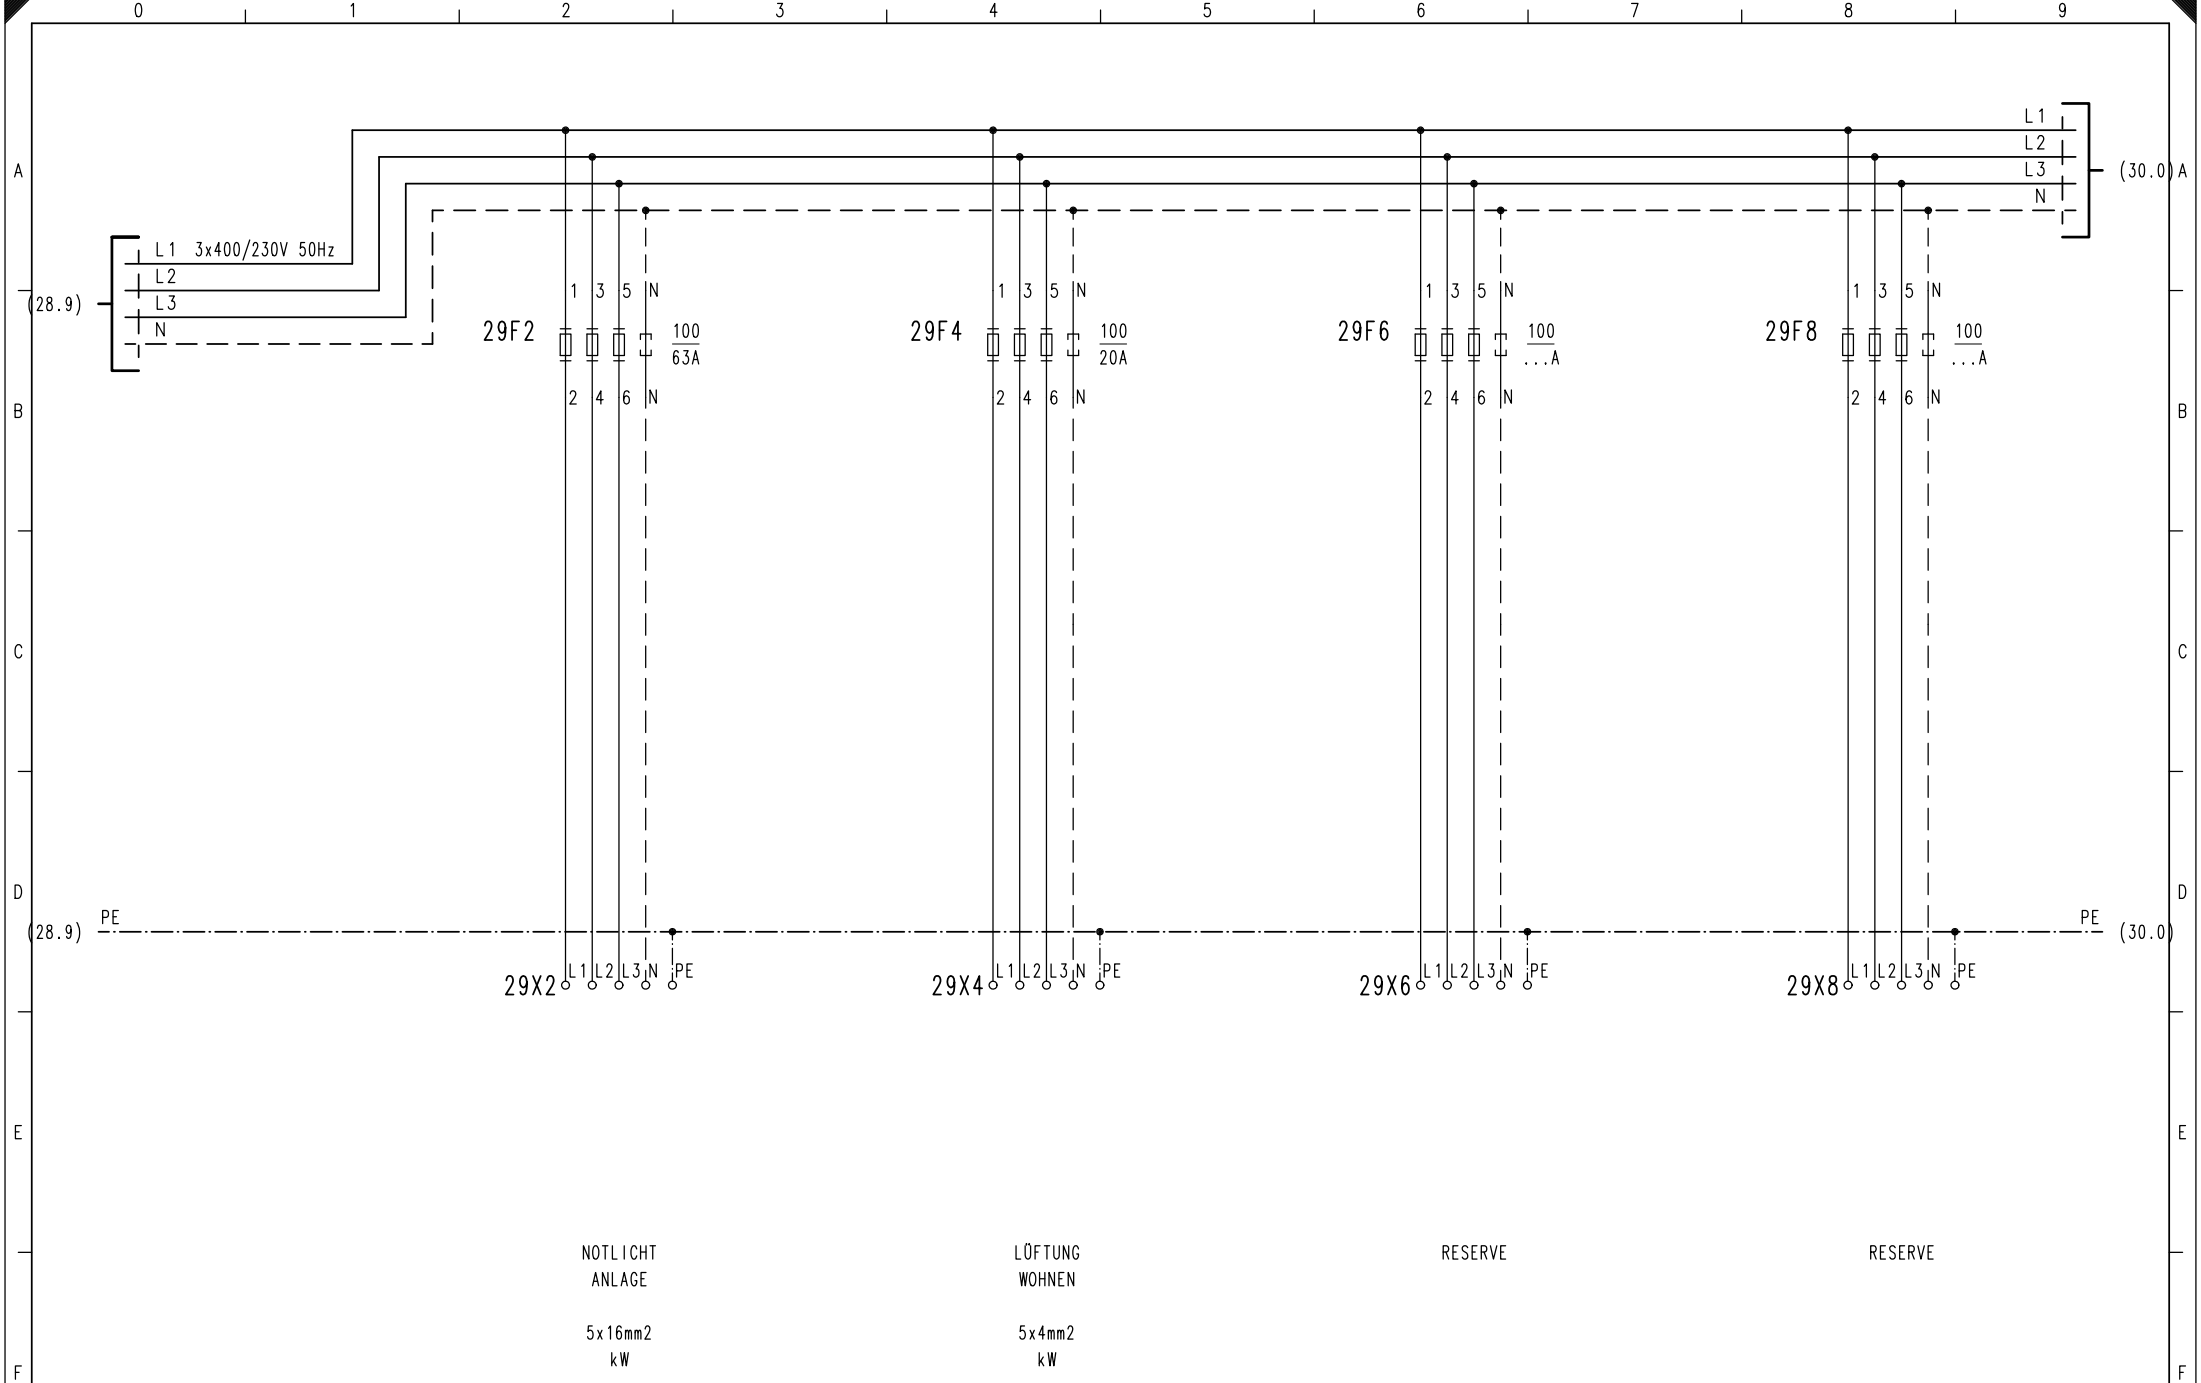


				Datum:
				Bear.:
				Gepr.:
Index	Datum	Bearbeiter	Grund der Änderung	Norm :



Verband Schweiz.
Elektro-Installationsfirmen
Linnmatstrasse 63
CH - 8005 Zürich
Tel: +41 44 444 17 17
Fax: +41 44 444 17 18 info@vsei.ch

Blattbeschreibung:
SCHEMA HV
TRAFO 2, BADEN

Projekt: 3122	
Projektnr: 3122S052	Blatt: 29

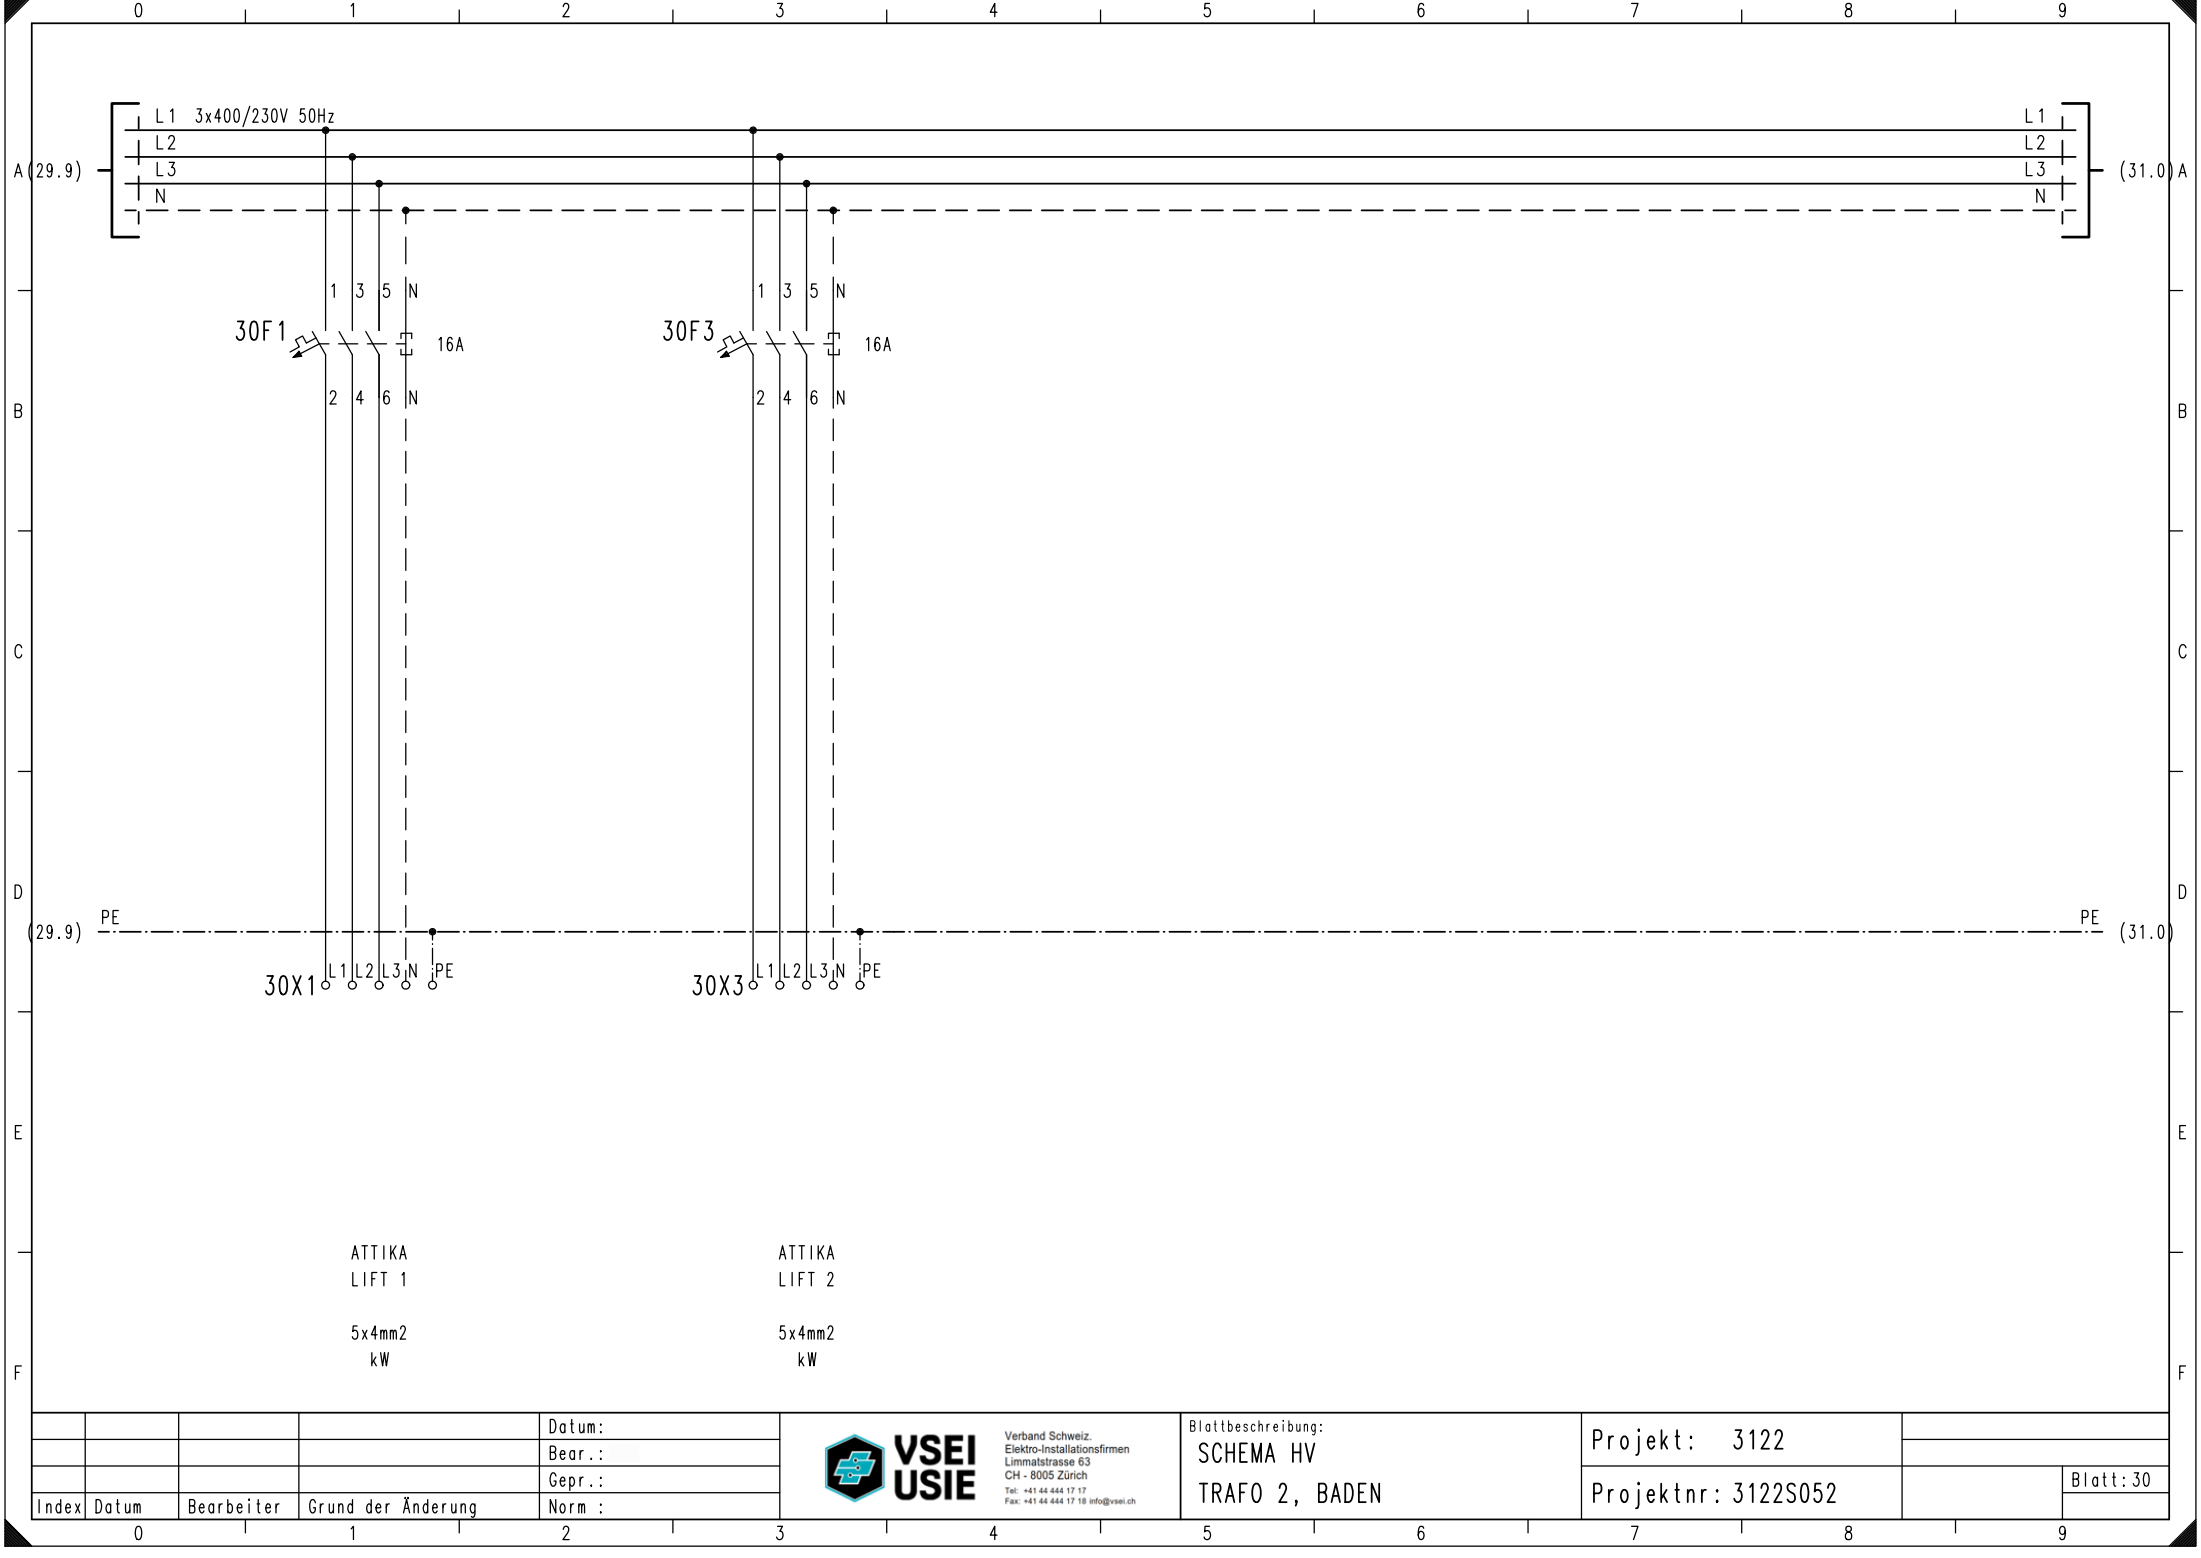

Index	Datum	Bearbeiter	Grund der Änderung


Datum:
Bear.:
Gepr.:
Norm :



Verband Schweiz.
Elektro-Installationsfirmen
Linnmatstrasse 63
CH - 8005 Zürich
Tel: +41 44 444 17 17
Fax: +41 44 444 17 18 info@vsei.ch

Blattbeschreibung:
SCHEMA HV
TRAFO 2, BADEN

Projekt: 3122	
Projektnr: 3122S052	Blatt: 30

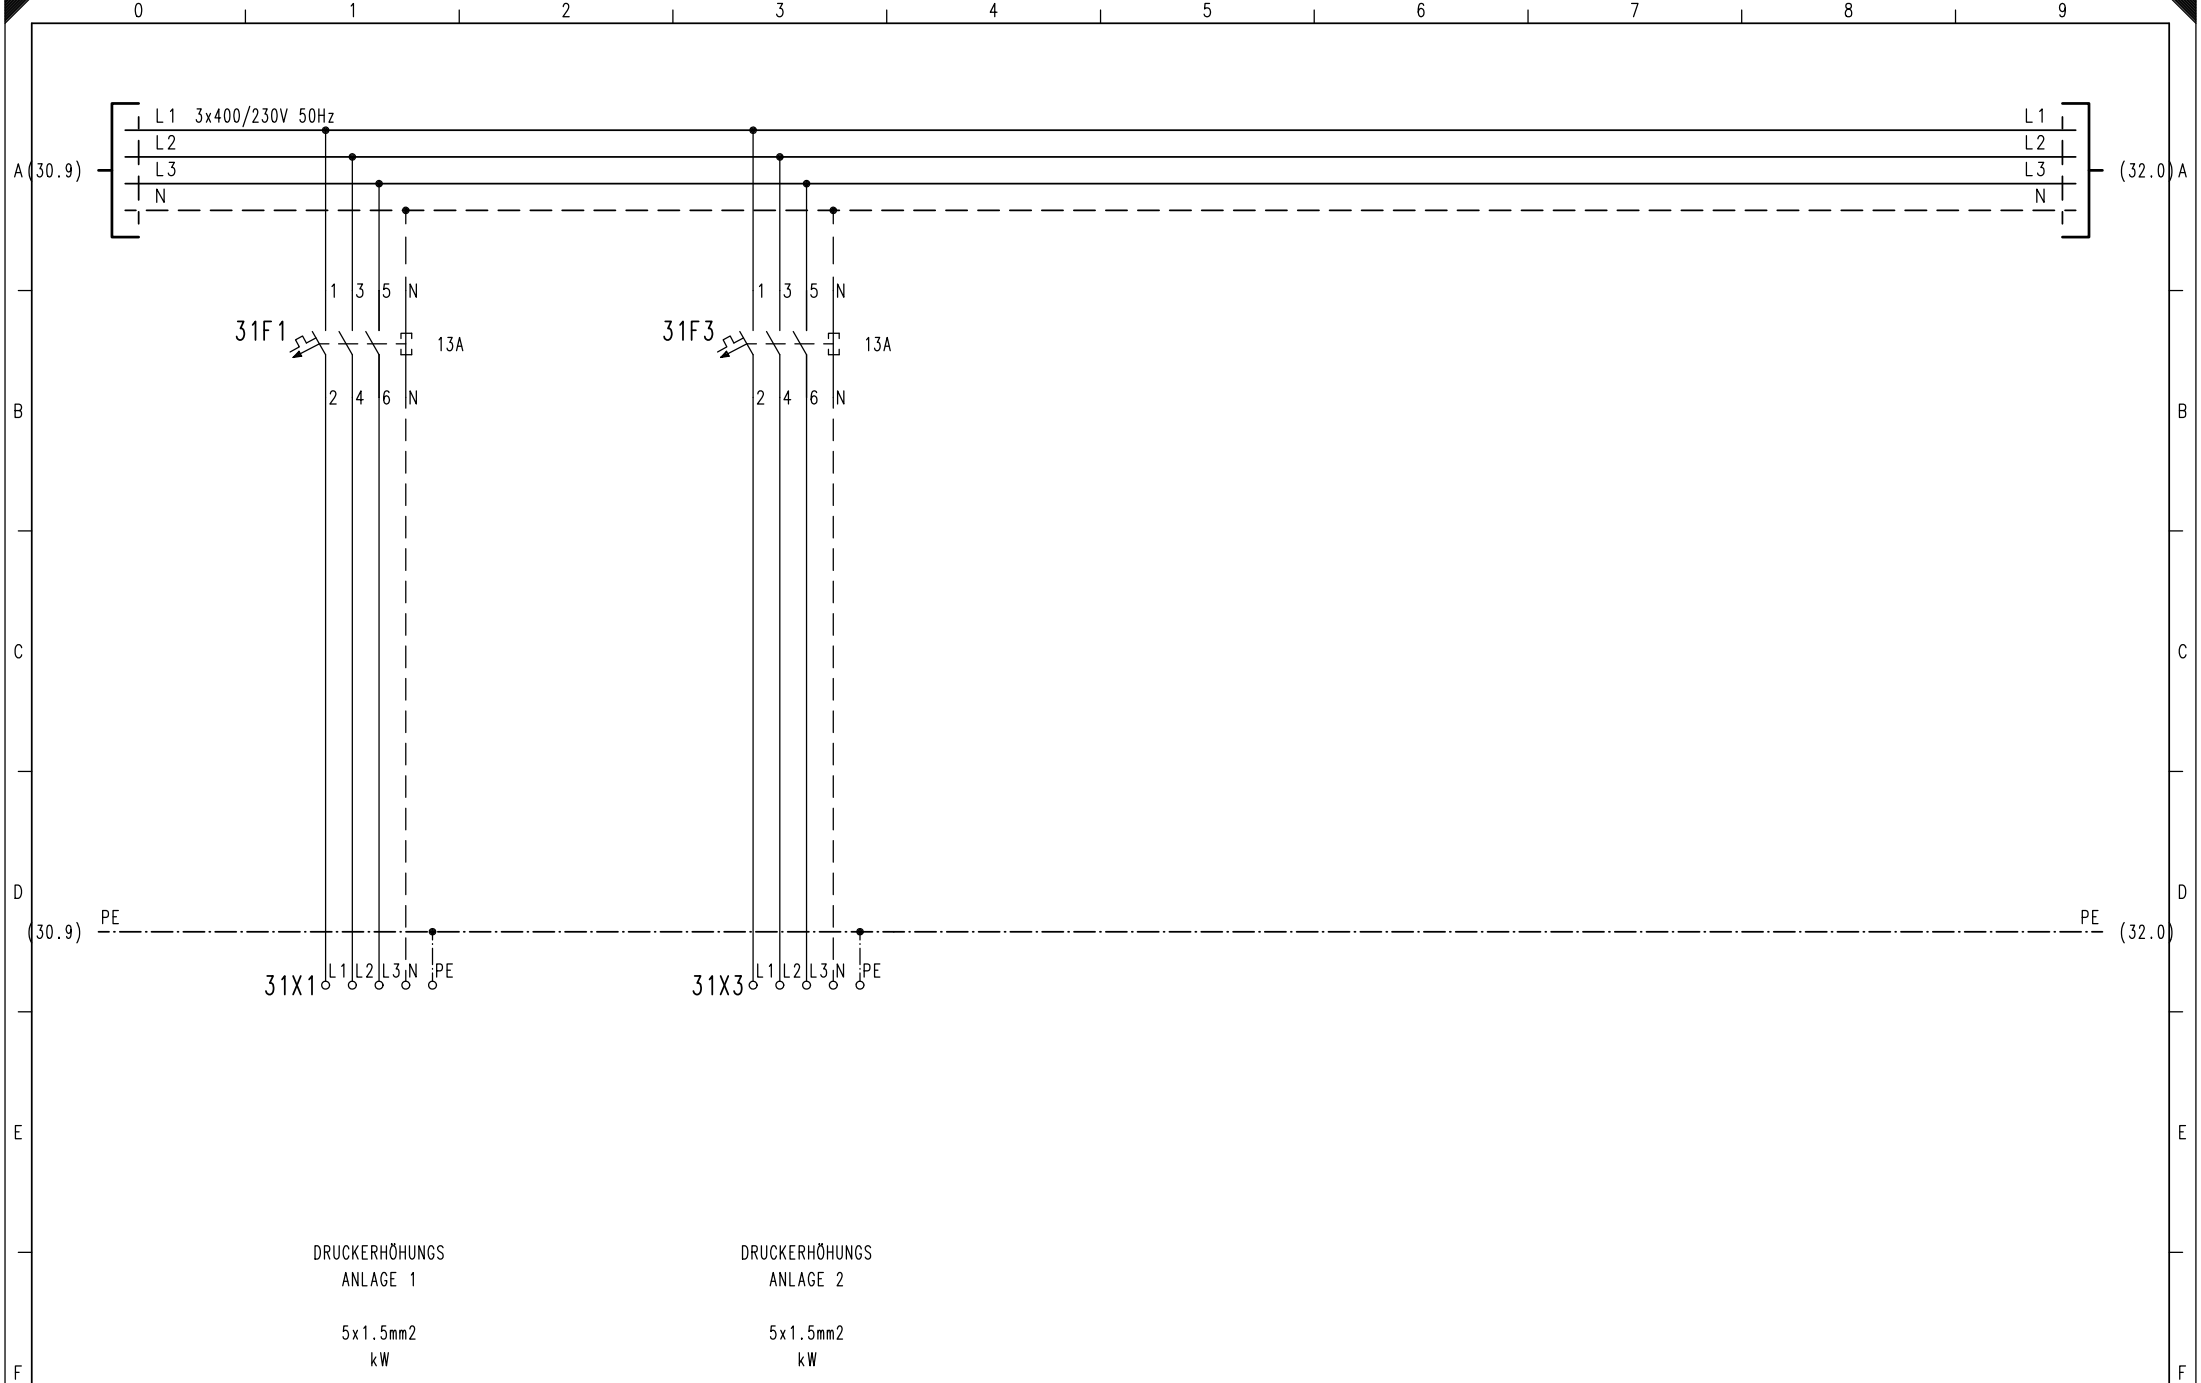

DRUCKERHÖHUNGS
ANLAGE 1

5x1.5mm2
kW

DRUCKERHÖHUNGS
ANLAGE 2


5x1.5mm2
kW

				Datum:
				Bear.:
				Gepr.:
Index	Datum	Bearbeiter	Grund der Änderung	Norm :



Verband Schweiz.
Elektro-Installationsfirmen
Limmattstrasse 63
CH - 8005 Zürich
Tel: +41 44 444 17 17
Fax: +41 44 444 17 18 info@vsei.ch

Blattbeschreibung: SCHEMA HV TRAFO 2, BADEN	Projekt: 3122	
	Projektnr: 3122S052	Blatt: 31

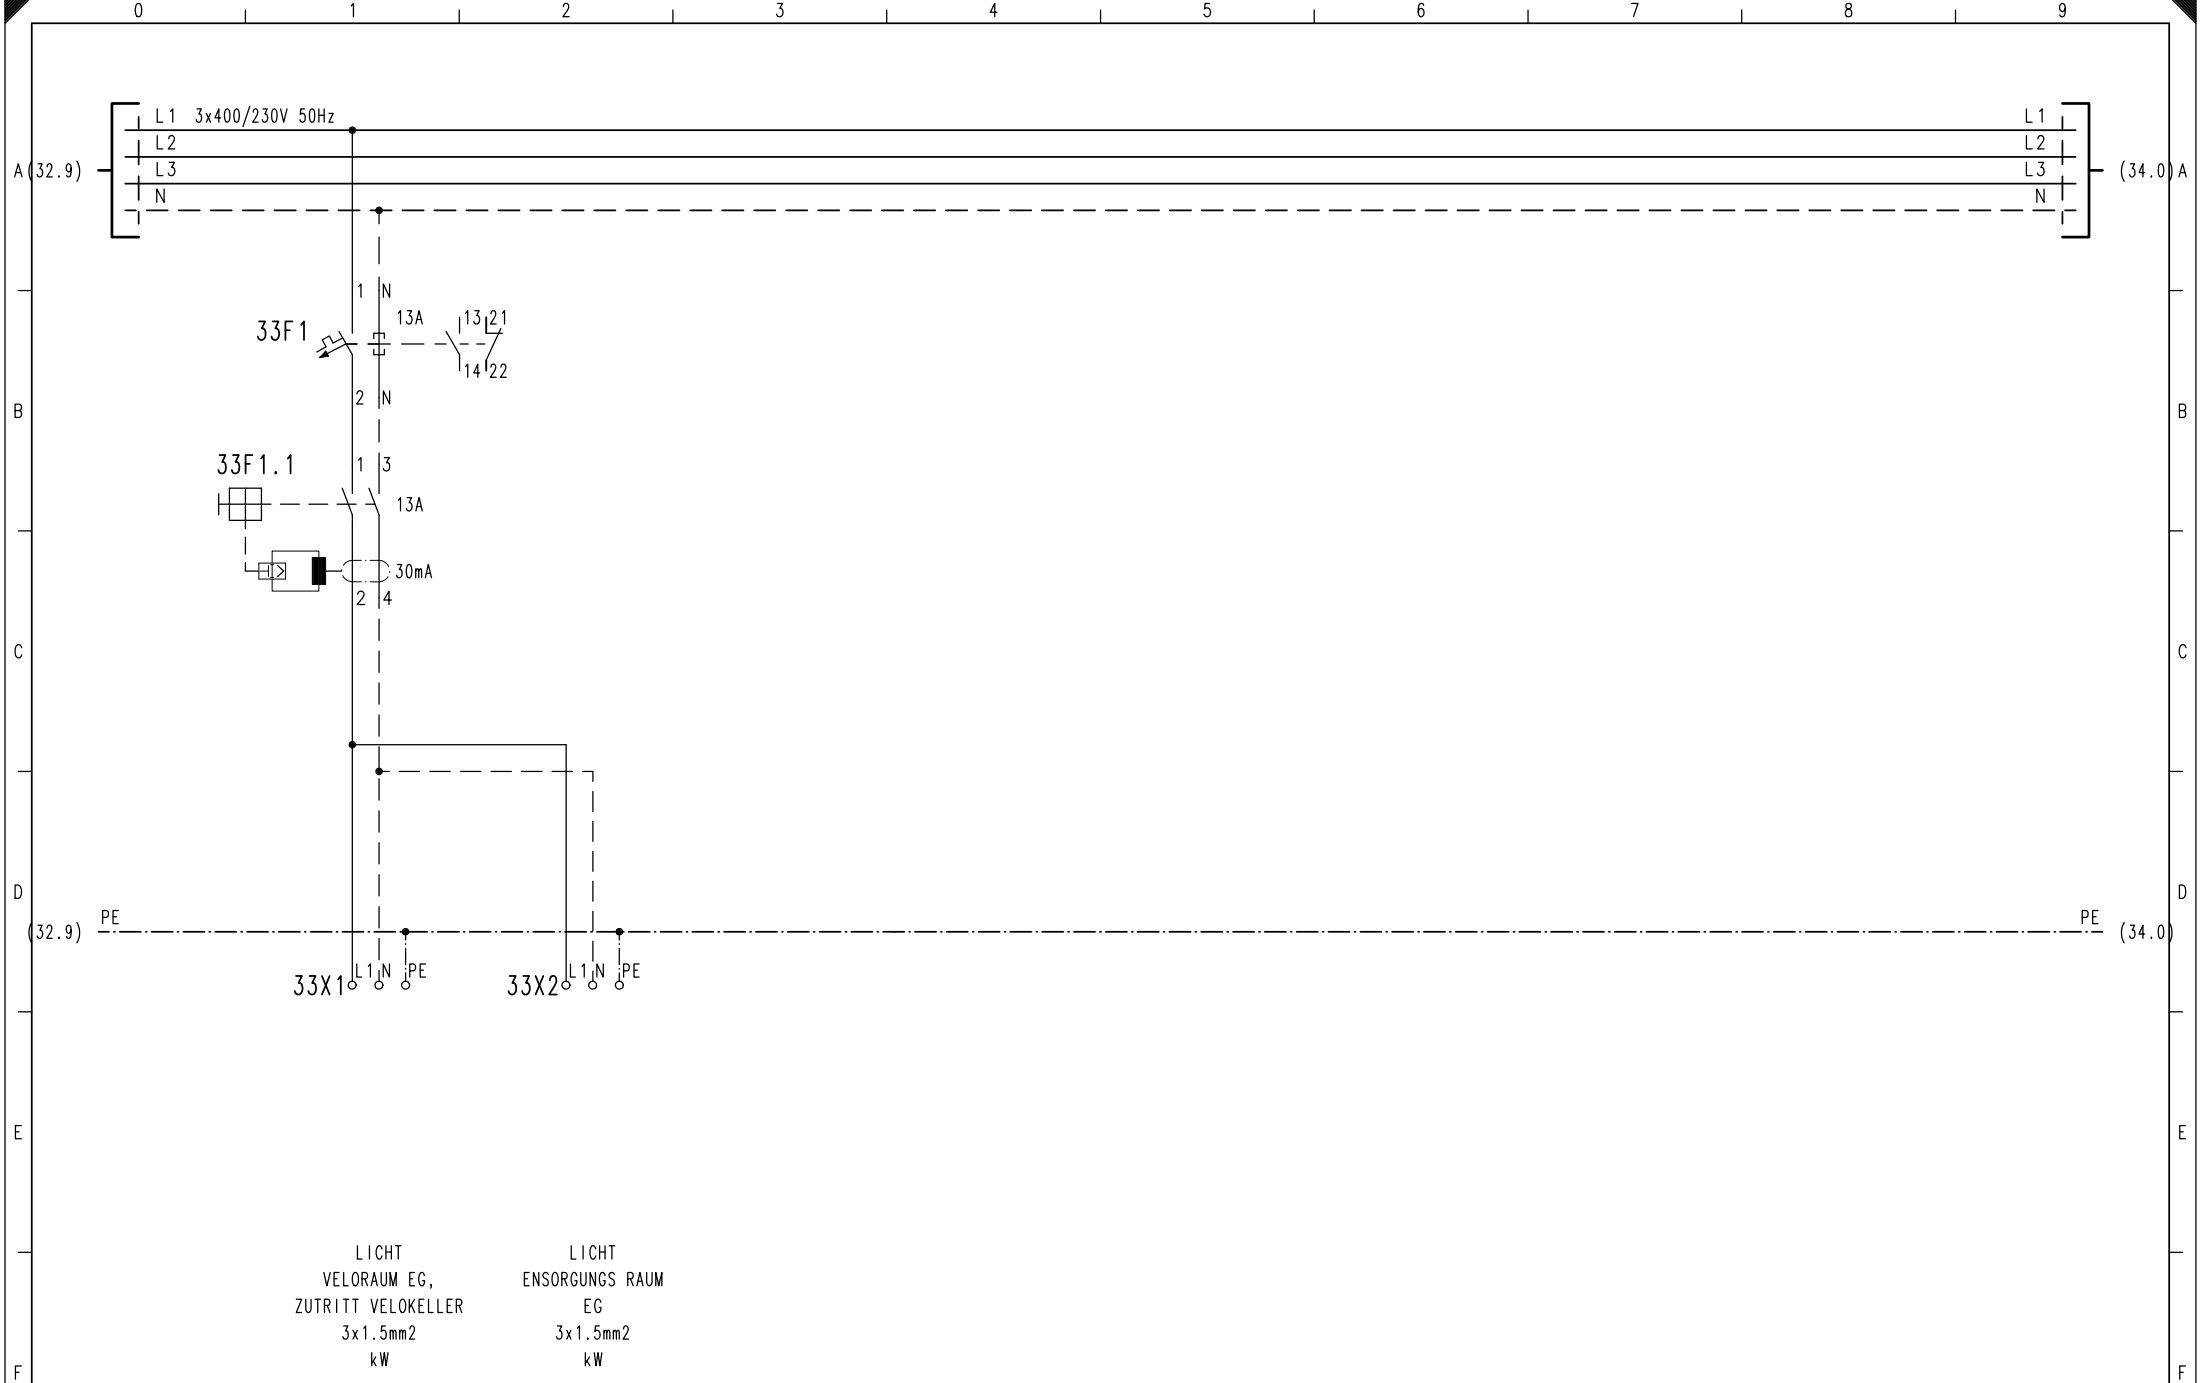

LICHT
VELORAUM EG,
ZUTRITT VELOKELLER
3x1.5mm2
kW


LICHT
ENSORGUNGS RAUM
EG
3x1.5mm2
kW

				Datum:
				Bear.:
				Gepr.:
Index	Datum	Bearbeiter	Grund der Änderung	Norm :



Verband Schweiz.
Elektro-Installationsfirmen
Linnmatstrasse 63
CH - 8005 Zürich
Tel: +41 44 444 17 17
Fax: +41 44 444 17 18 info@vsei.ch

Blattbeschreibung: SCHEMA HV TRAFO 2, BADEN	Projekt: 3122	
	Projektnr: 3122S052	Blatt: 33

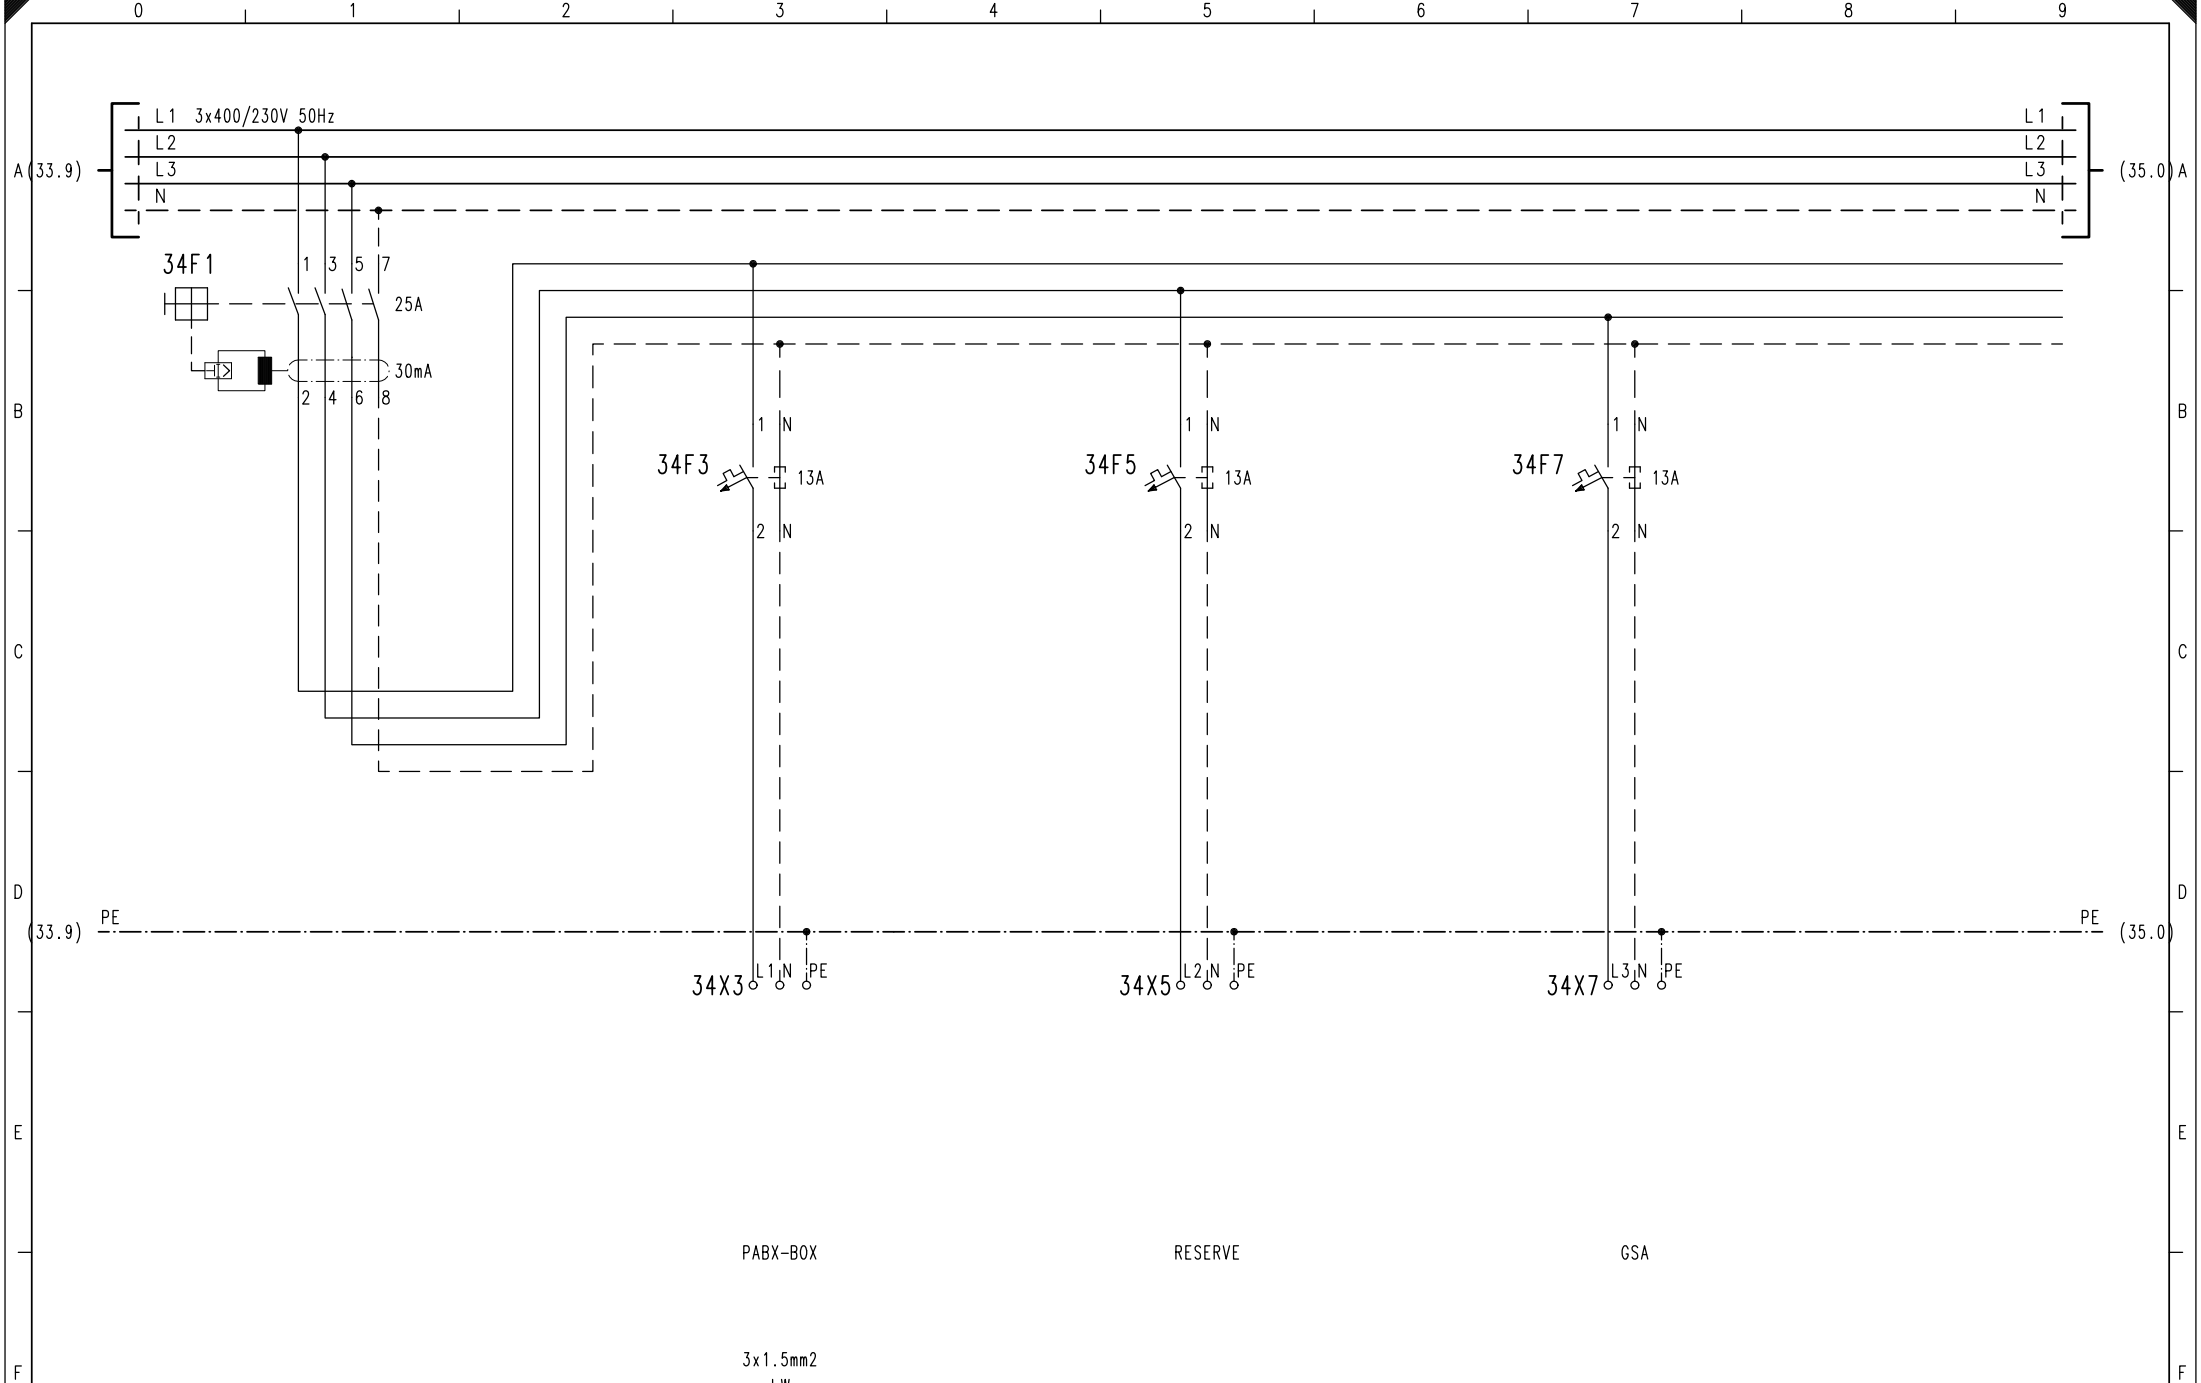

				Datum:
				Bear.:
				Gepr.:
Index	Datum	Bearbeiter	Grund der Änderung	Norm :



Verband Schweiz.
Elektro-Installationsfirmen
Limmattstrasse 63
CH - 8005 Zürich
Tel: +41 44 444 17 17
Fax: +41 44 444 17 18 info@vsei.ch


Blattbeschreibung:

SCHEMA HV
TRAFO 2, BADEN

Projekt: 3122

Projektnr: 3122S052

Blatt: 34

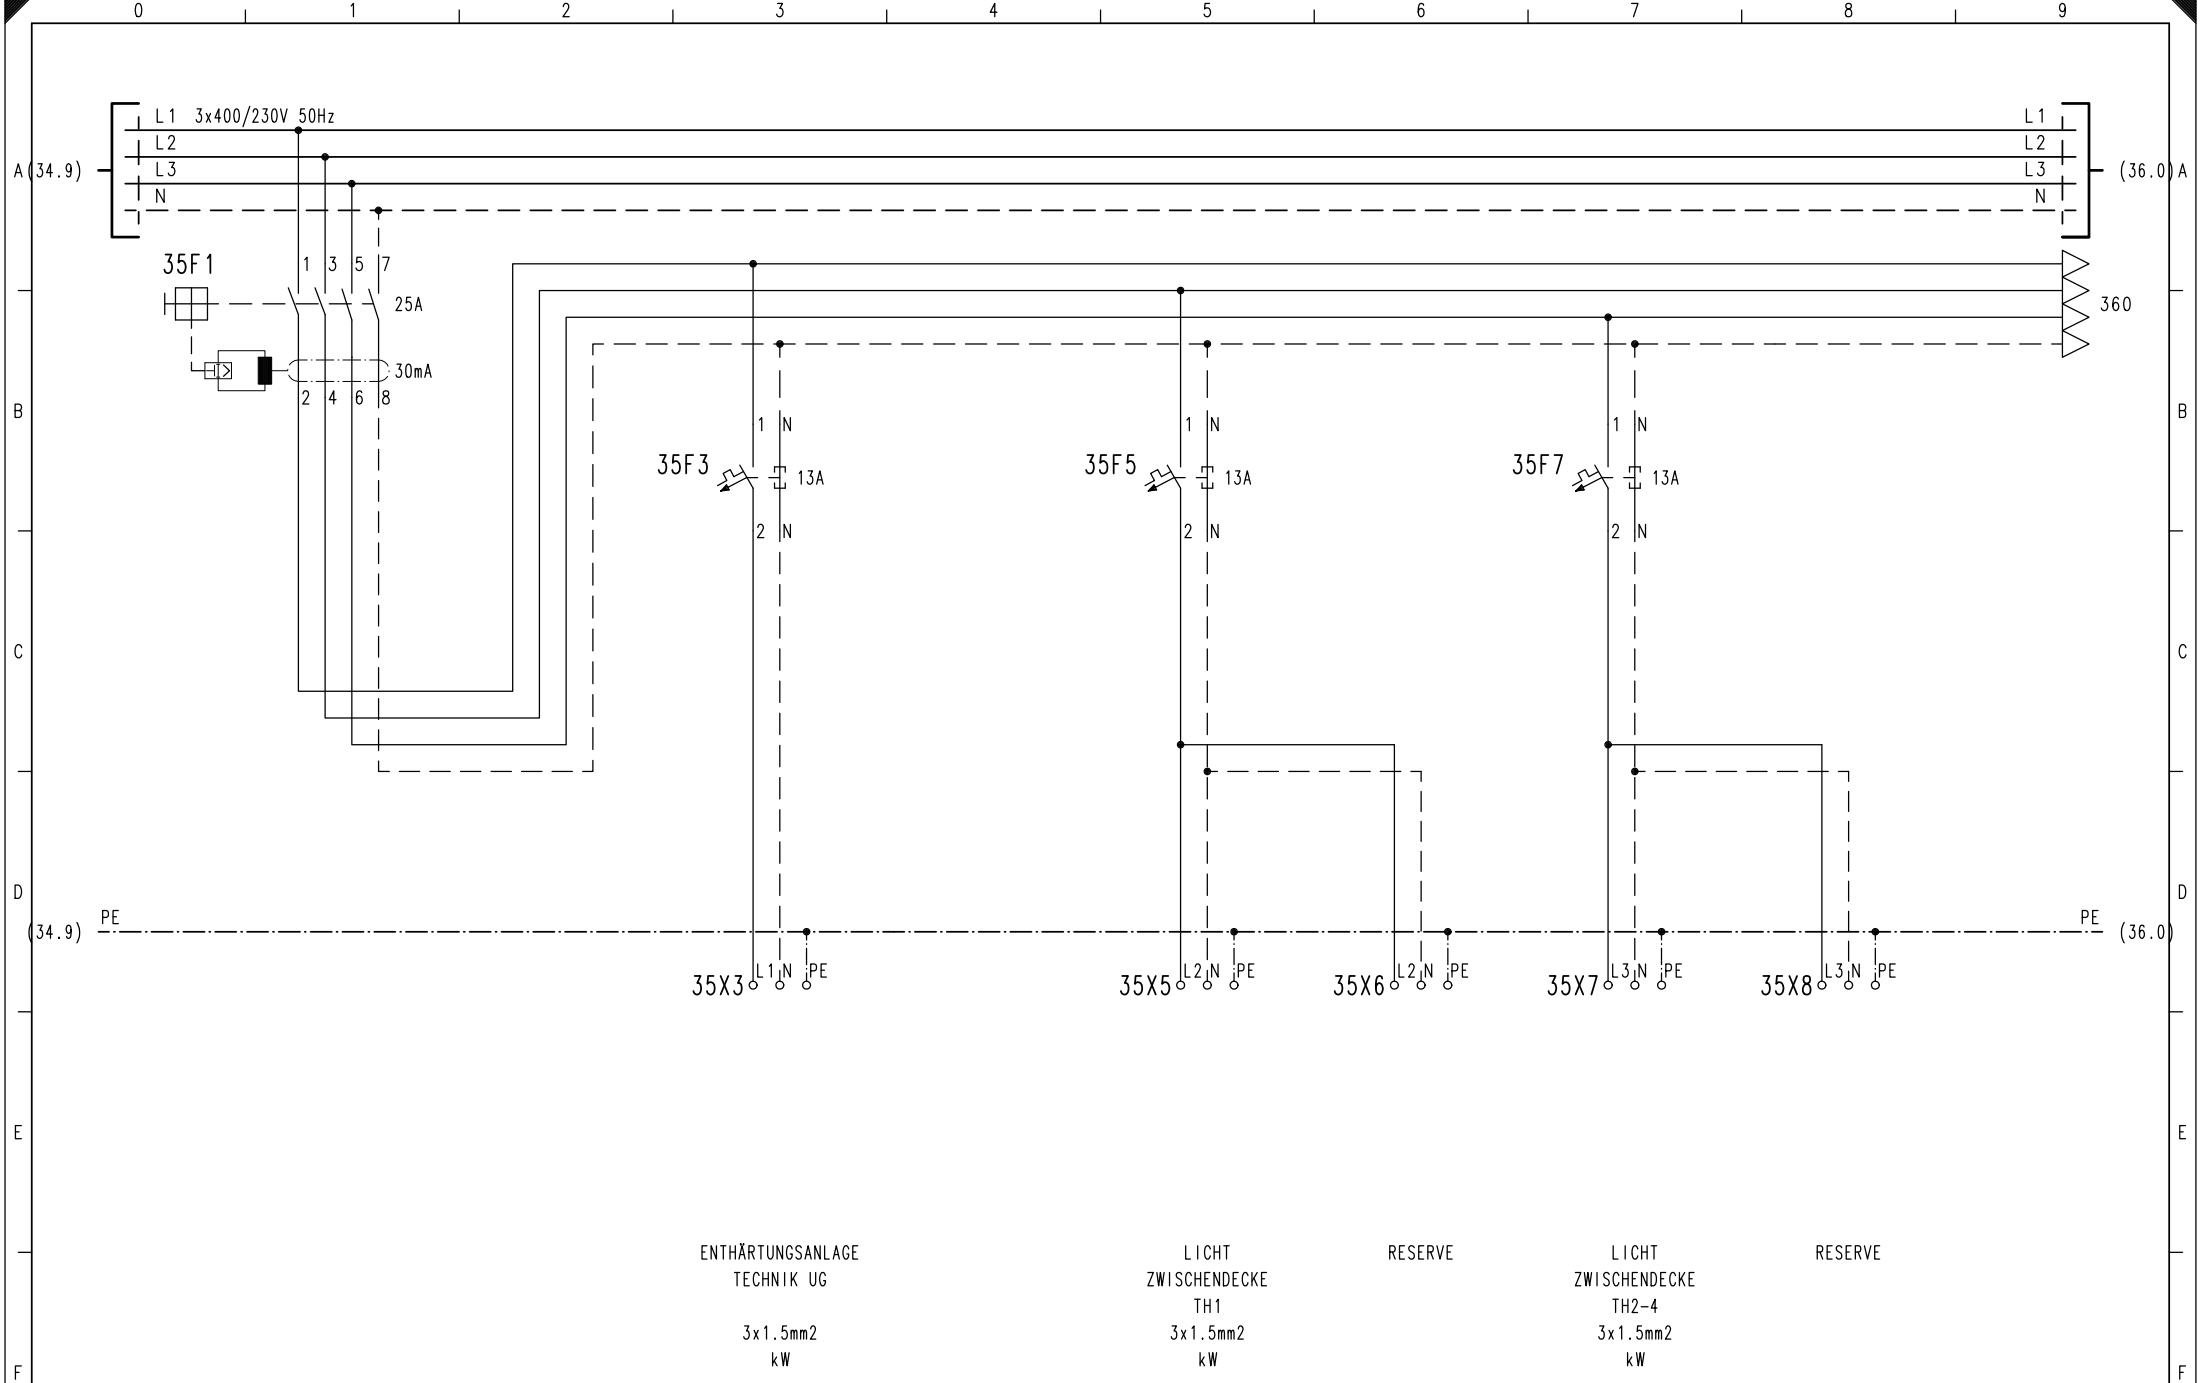

ENTHÄRTUNGSANLAGE
TECHNIK UG
3x1.5mm2
kW

LICHT
ZWISCHENDECKE
TH1
3x1.5mm2
kW

RESERVE

LICHT
ZWISCHENDECKE
TH2-4
3x1.5mm2
kW

RESERVE


				Datum:
				Bear.:
				Gepr.:
Index	Datum	Bearbeiter	Grund der Änderung	Norm :



Verband Schweiz.
Elektro-Installationsfirmen
Linnmatstrasse 63
CH - 8005 Zürich
Tel: +41 44 444 17 17
Fax: +41 44 444 17 18 info@vsei.ch

Blattbeschreibung:
SCHEMA HV
TRAFO 2, BADEN

Projekt: 3122
Projektnr: 3122S052

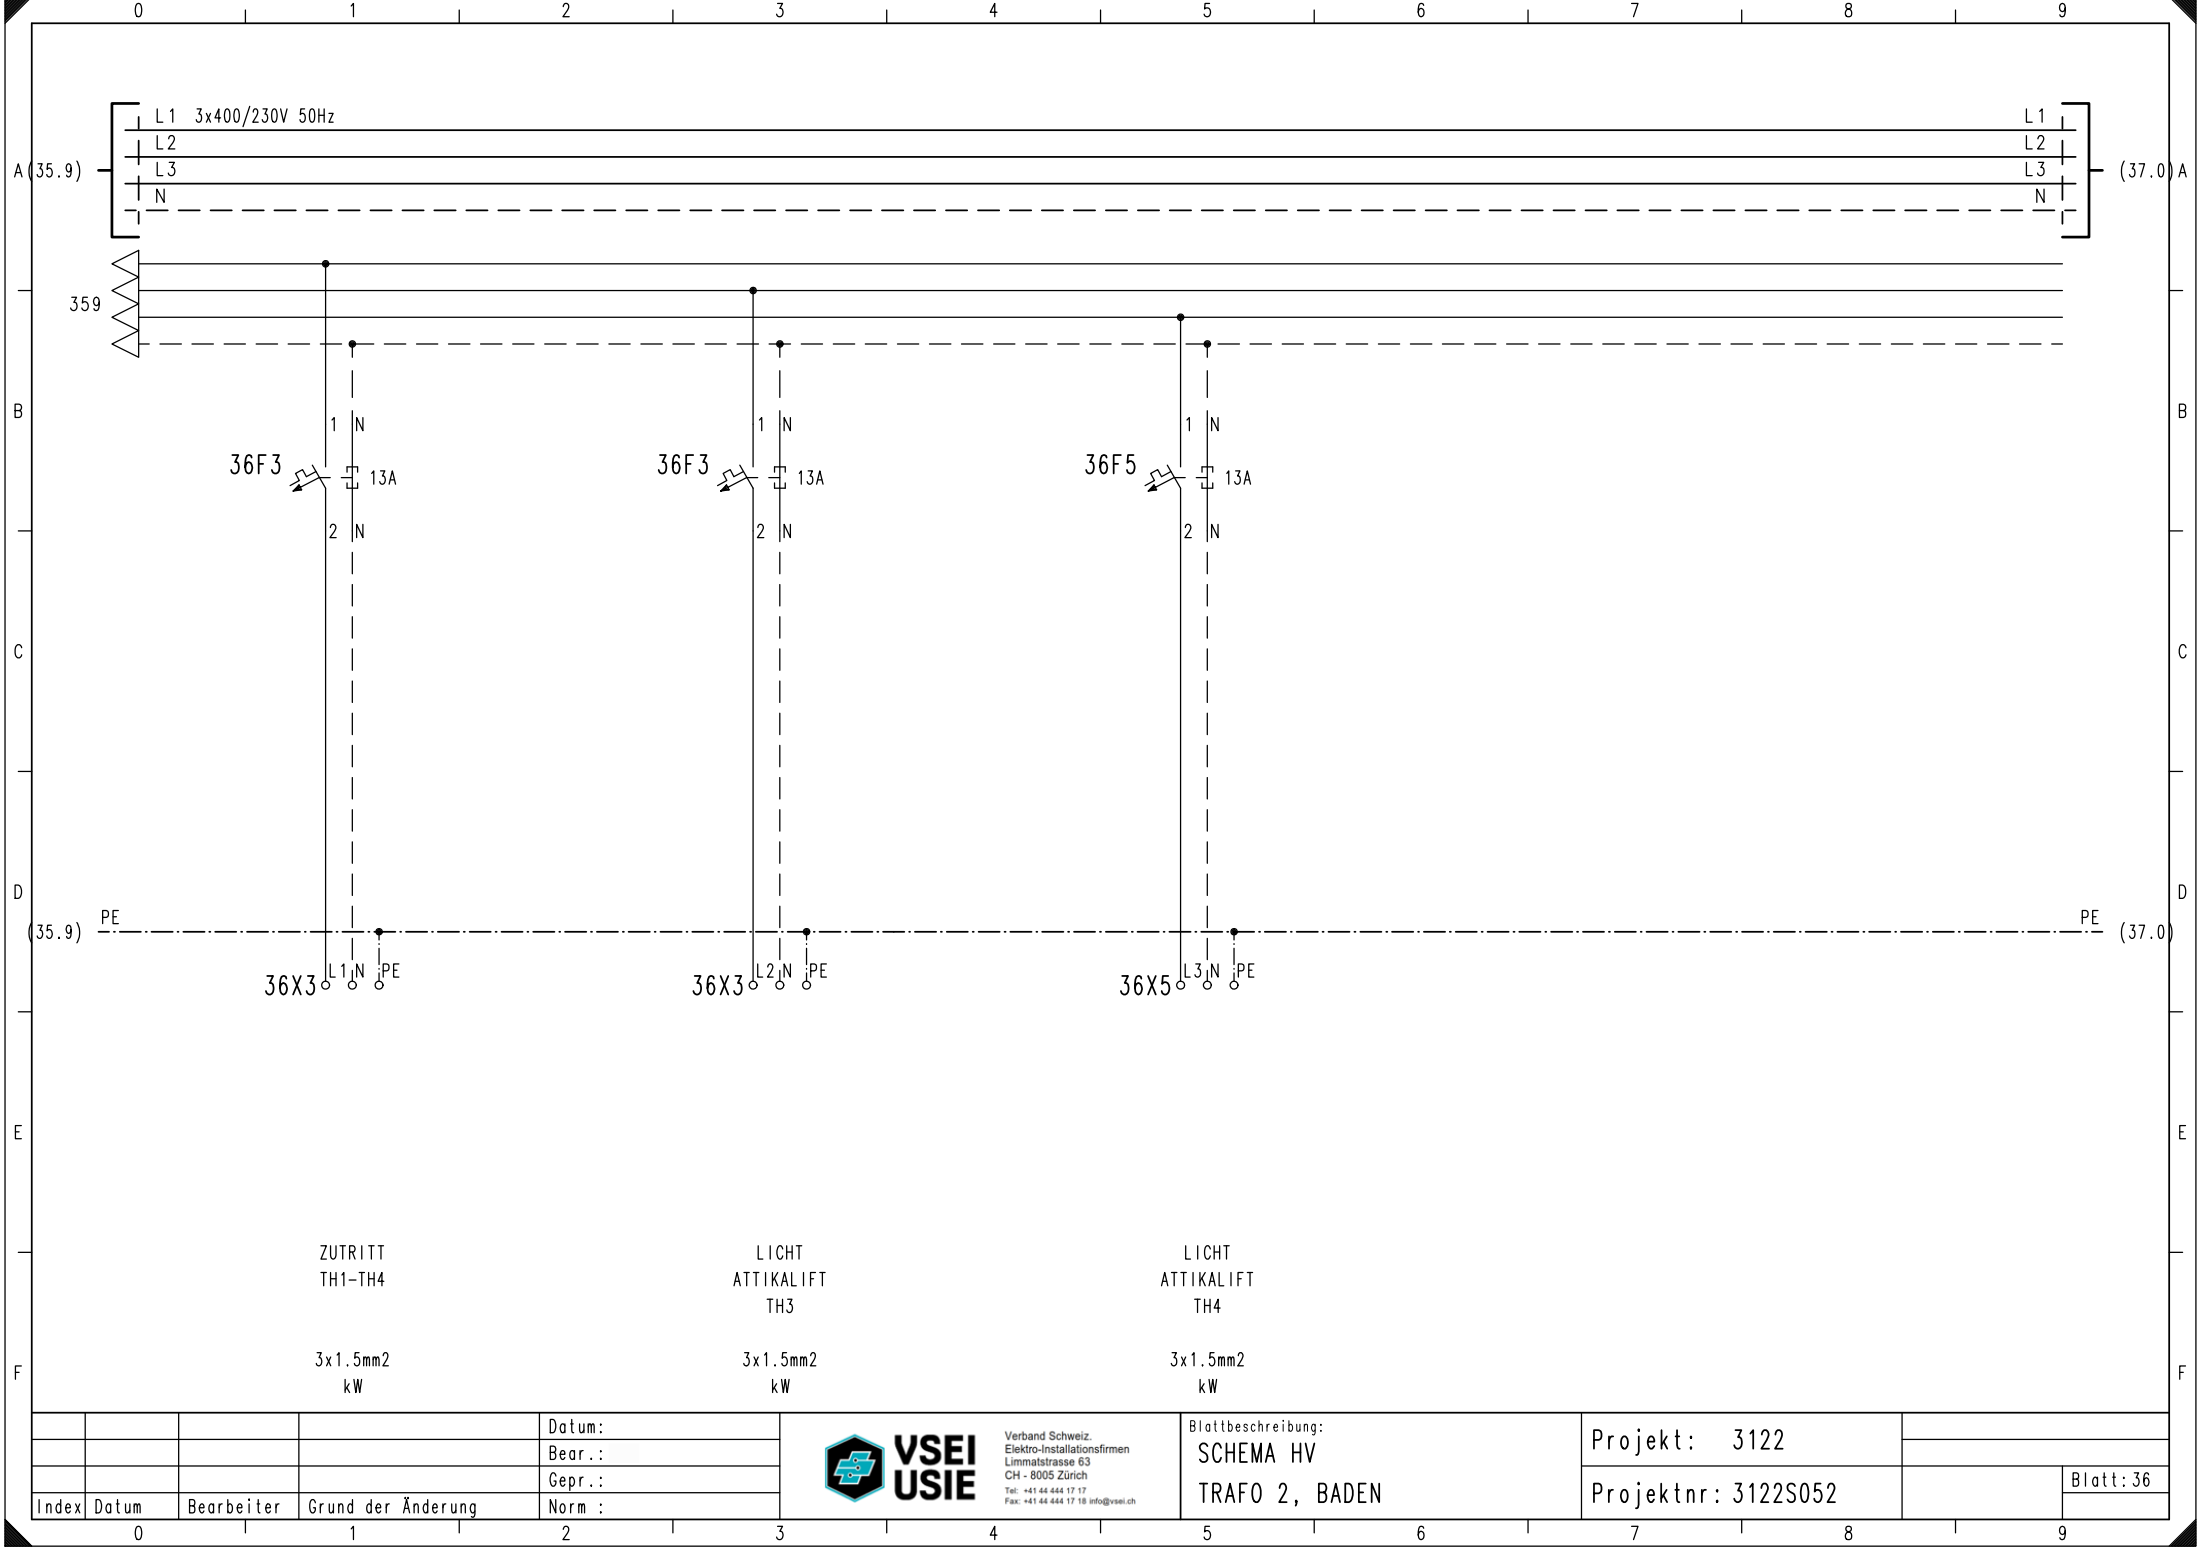

ZUTRITT
TH1-TH4

3x1.5mm2
kW

LICHT
ATTIKALIFT
TH3

3x1.5mm2
kW

LICHT
ATTIKALIFT
TH4

3x1.5mm2
kW

				Datum:
				Bear.:
				Gepr.:
Index	Datum	Bearbeiter	Grund der Änderung	Norm:




Verband Schweiz.
Elektro-Installationsfirmen
Linnmatstrasse 63
CH - 8005 Zürich
Tel: +41 44 444 17 17
Fax: +41 44 444 17 18 info@vsei.ch

Blattbeschreibung:
SCHEMA HV
TRAFO 2, BADEN

Projekt: 3122

Projektnr: 3122S052

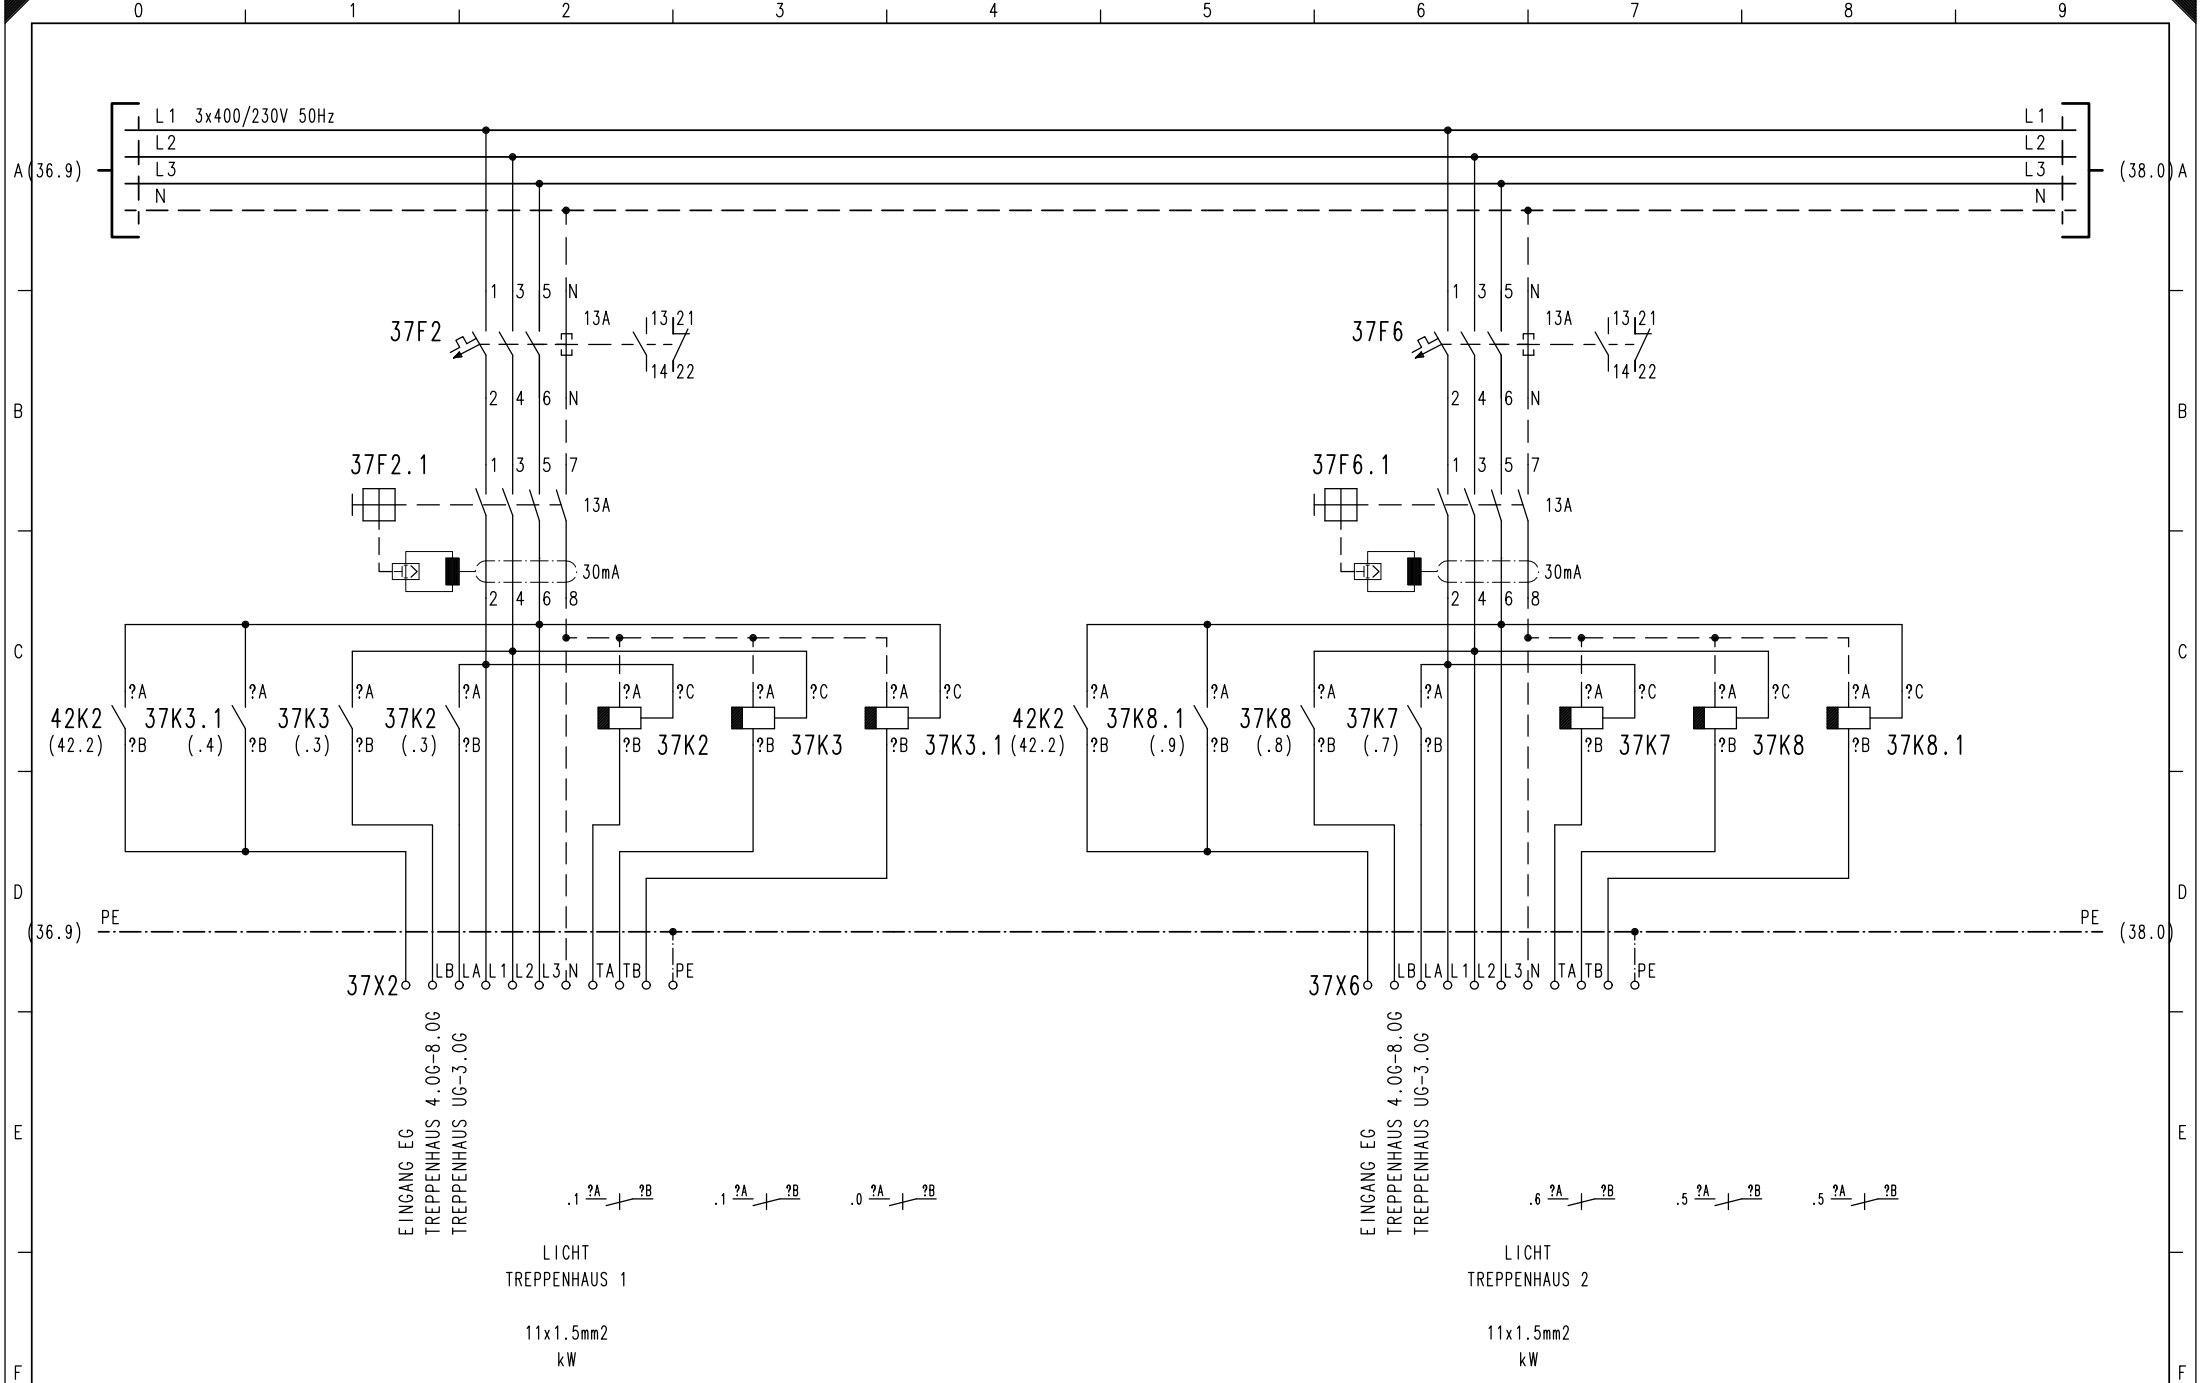


				Datum:
				Bear.:
				Gepr.:
Index	Datum	Bearbeiter	Grund der Änderung	Norm :



Verband Schweiz.
Elektro-Installationsfirmen
Linnmatstrasse 63
CH - 8005 Zürich
Tel: +41 44 444 17 17
Fax: +41 44 444 17 18 info@vsei.ch

Blattbeschreibung:
SCHEMA HV
TRAFO 2, BADEN

Projekt: 3122	
Projektnr: 3122S052	Blatt: 37

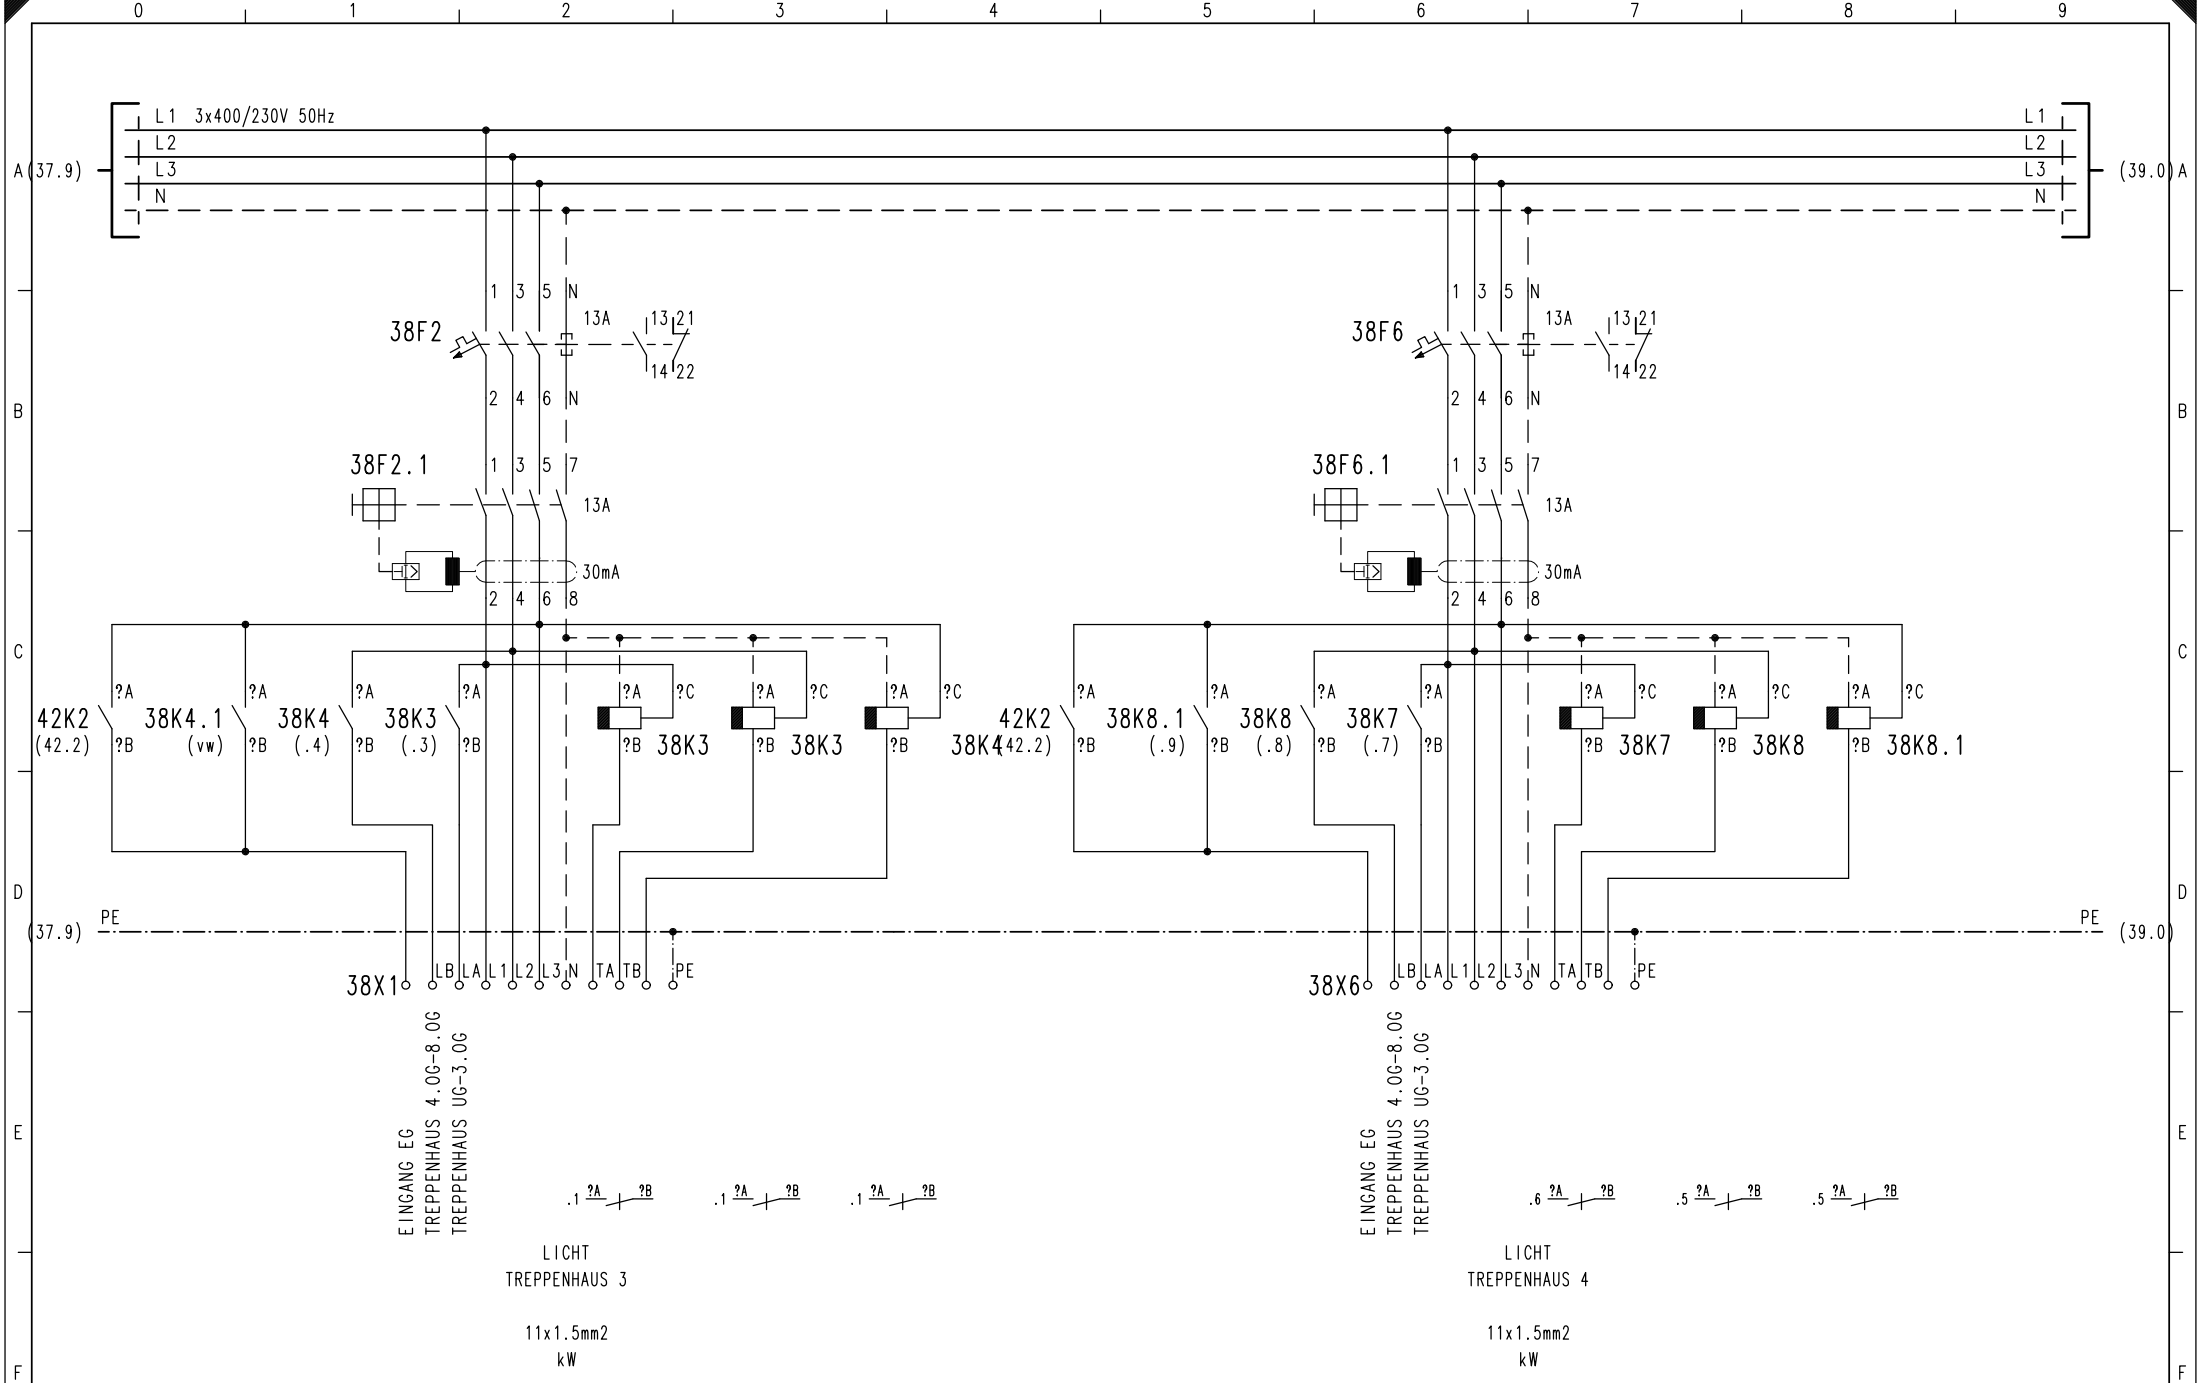


				Datum:
				Bear.:
				Gepr.:
				Norm.:
Index	Datum	Bearbeiter	Grund der Änderung	



Verband Schweiz.
Elektro-Installationsfirmen
Linnalstrasse 63
CH - 8005 Zürich
Tel: +41 44 444 17 17
Fax: +41 44 444 17 18 info@vsei.ch

Blattbeschreibung:
SCHEMA HV
TRAFO 2, BADEN

Projekt: 3122	
Projektnr: 3122S052	Blatt: 38

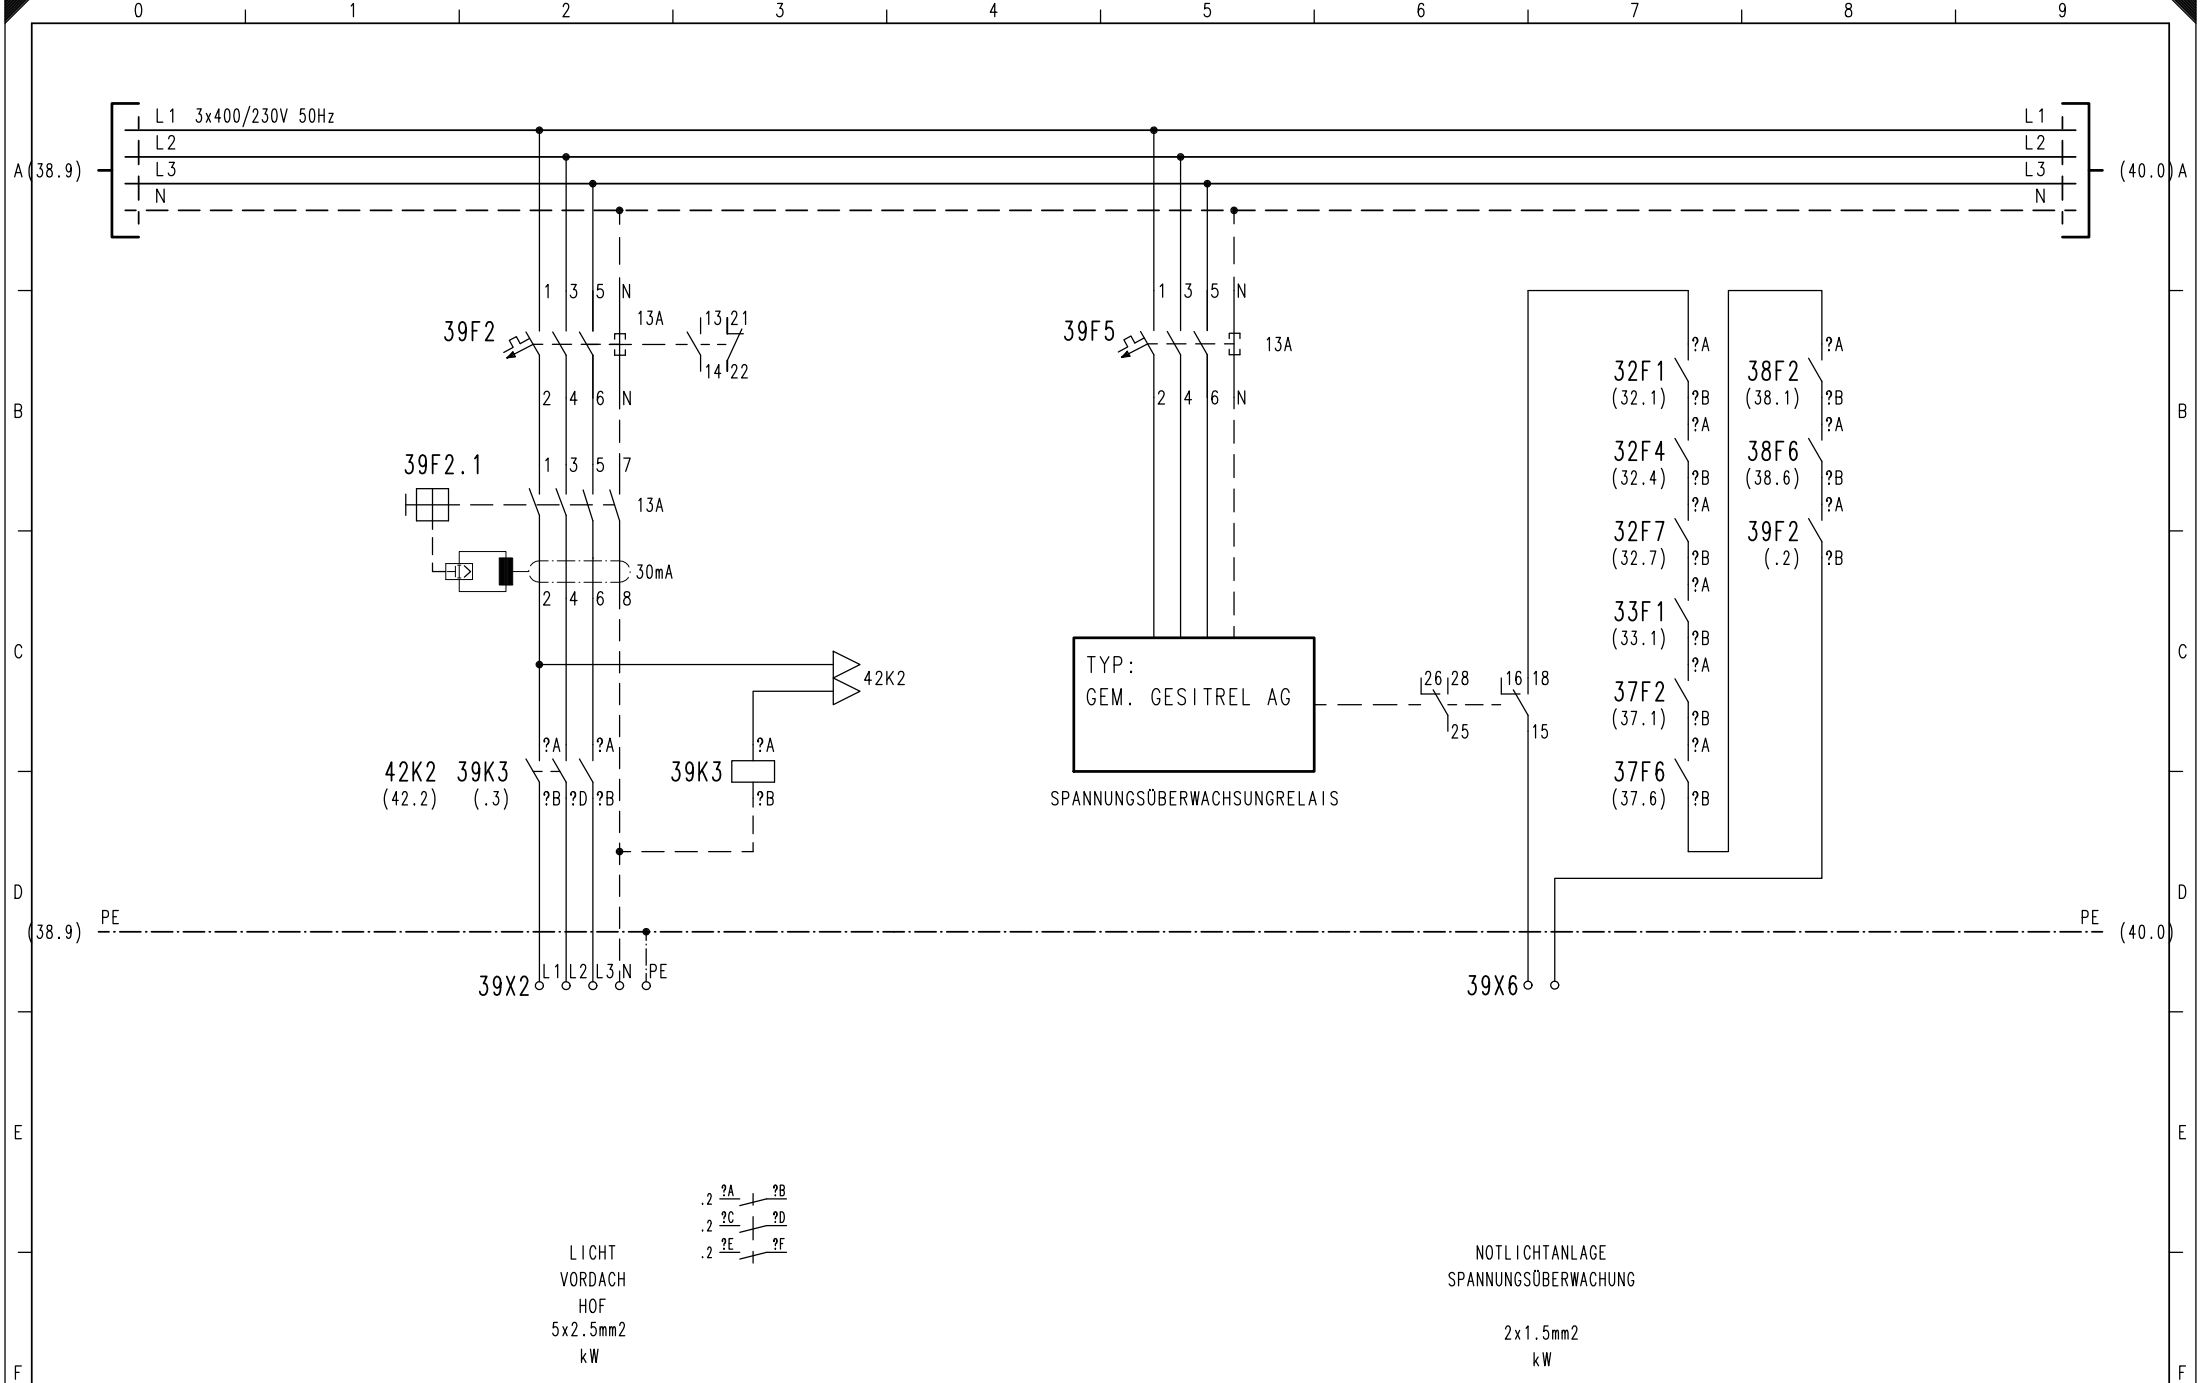


				Datum:
				Bear.:
				Gepr.:
				Norm.:
Index	Datum	Bearbeiter	Grund der Änderung	



Verband Schweiz.
Elektro-Installationsfirmen
Linnmatstrasse 63
CH - 8005 Zürich
Tel: +41 44 444 17 17
Fax: +41 44 444 17 18 info@vsei.ch

Blattbeschreibung:
SCHEMA HV
TRAFO 2, BADEN

Projekt: 3122
Projektnr: 3122S052

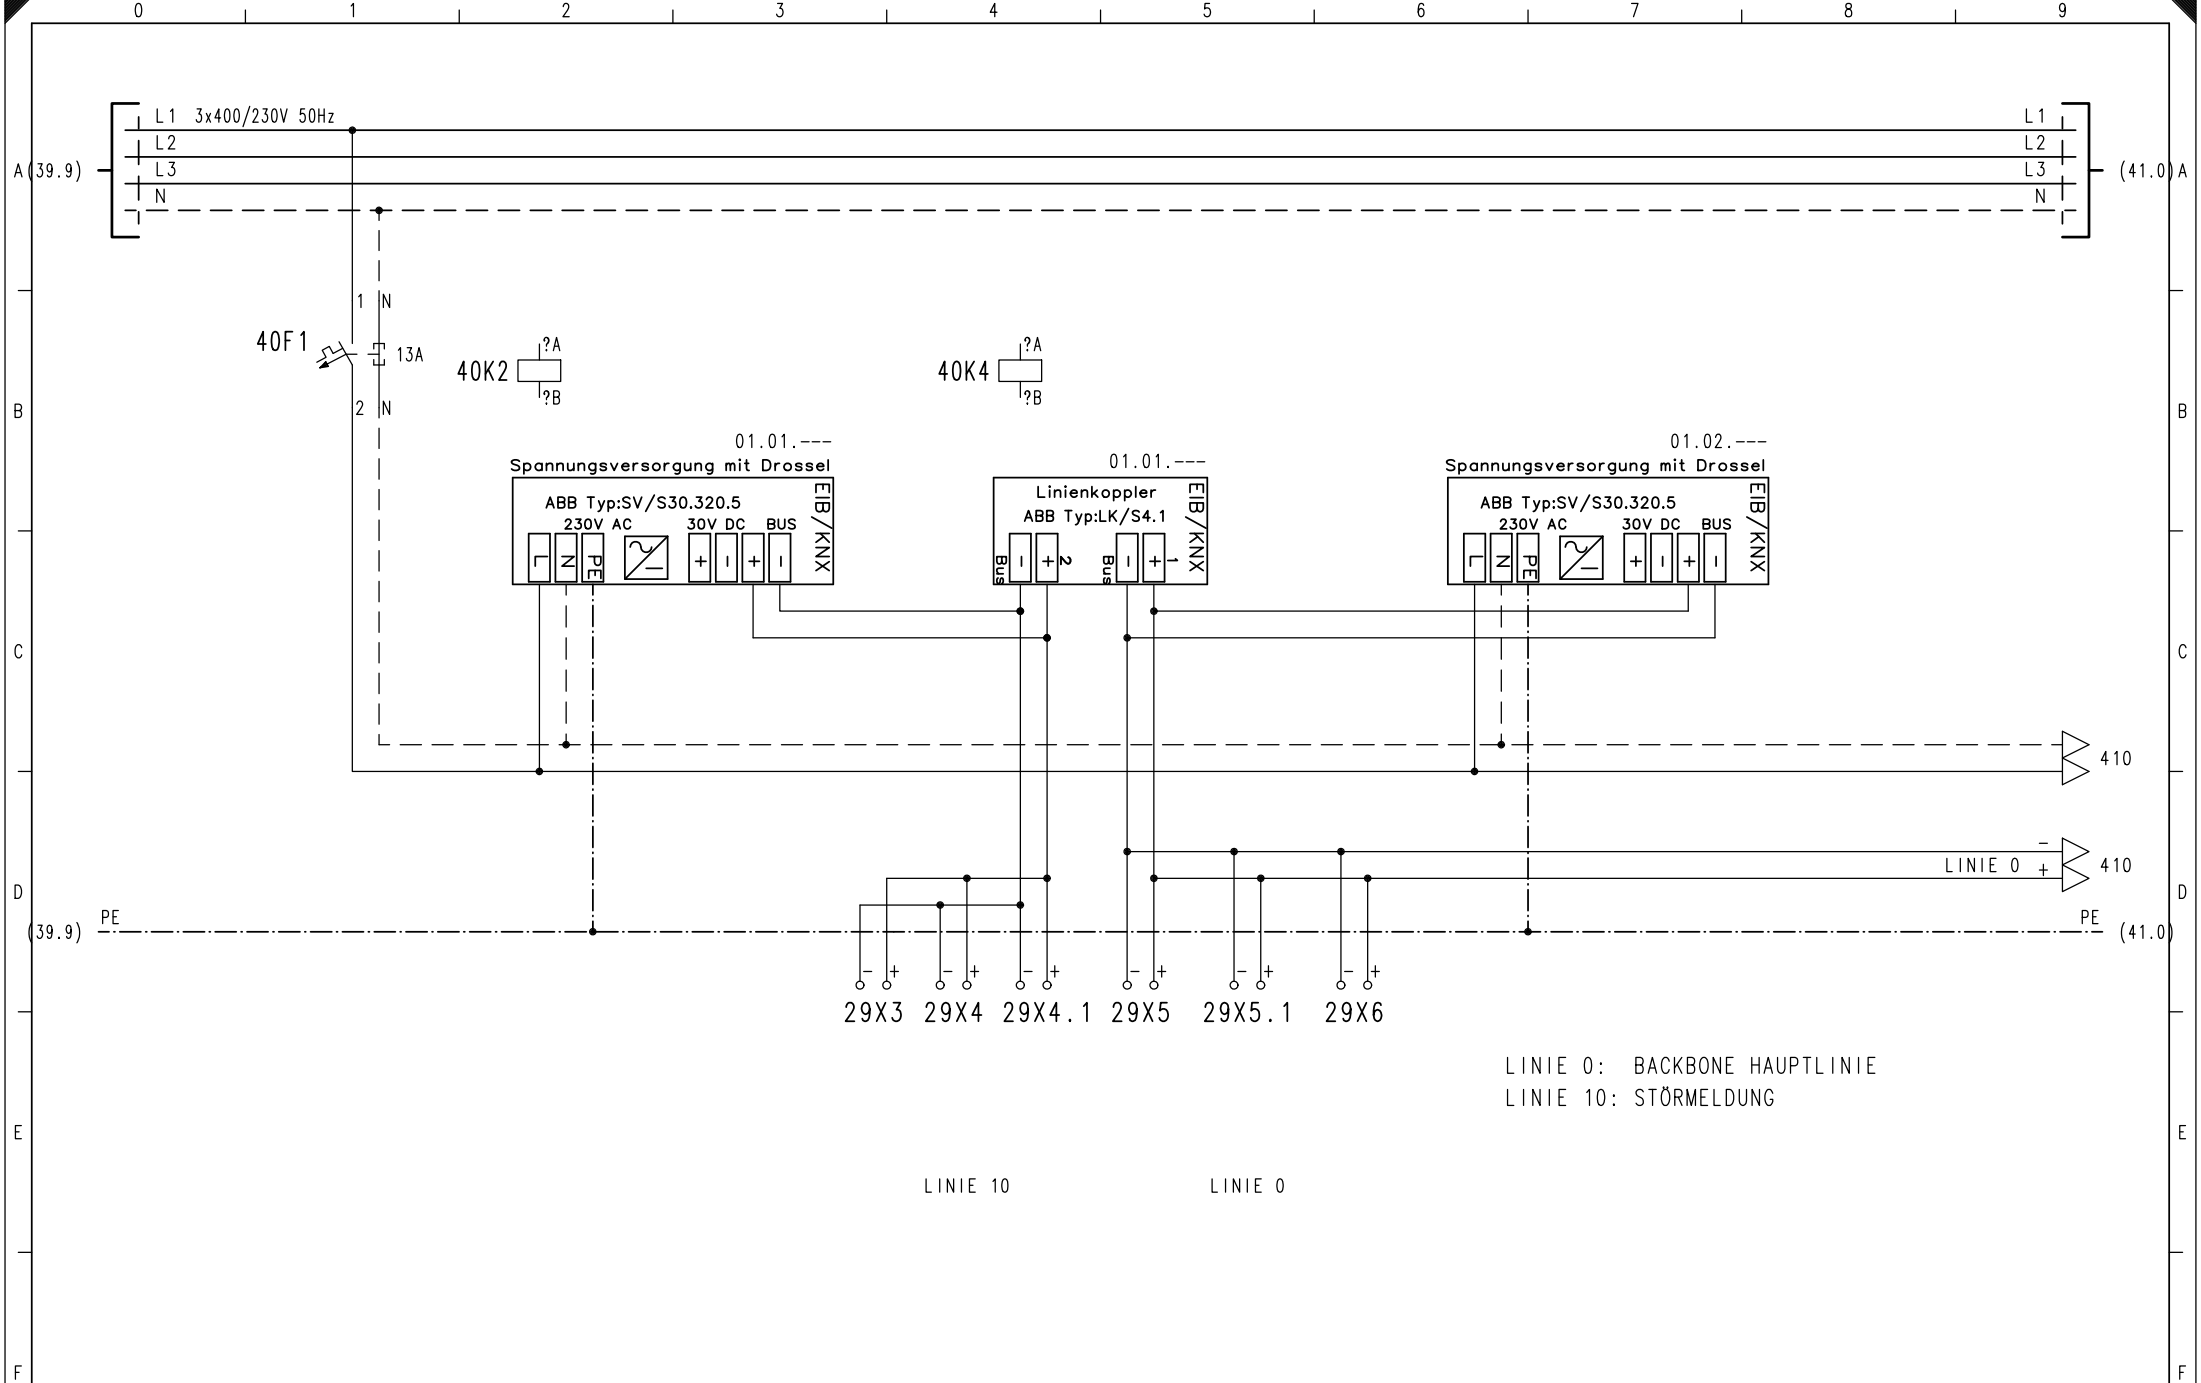

LINIE 0: BACKBONE HAUPTLINIE
LINIE 10: STÖRMELDUNG

LINIE 10

LINIE 0

				Datum:
				Bear.:
				Gepr.:
Index	Datum	Bearbeiter	Grund der Änderung	Norm :




Verband Schweiz.
Elektro-Installationsfirmen
Linnmatstrasse 63
CH - 8005 Zürich
Tel: +41 44 444 17 17
Fax: +41 44 444 17 18 info@vsei.ch

Blattbeschreibung:
SCHEMA HV
TRAFO 2, BADEN

Projekt: 3122

Projektnr: 3122S052

Blatt: 40

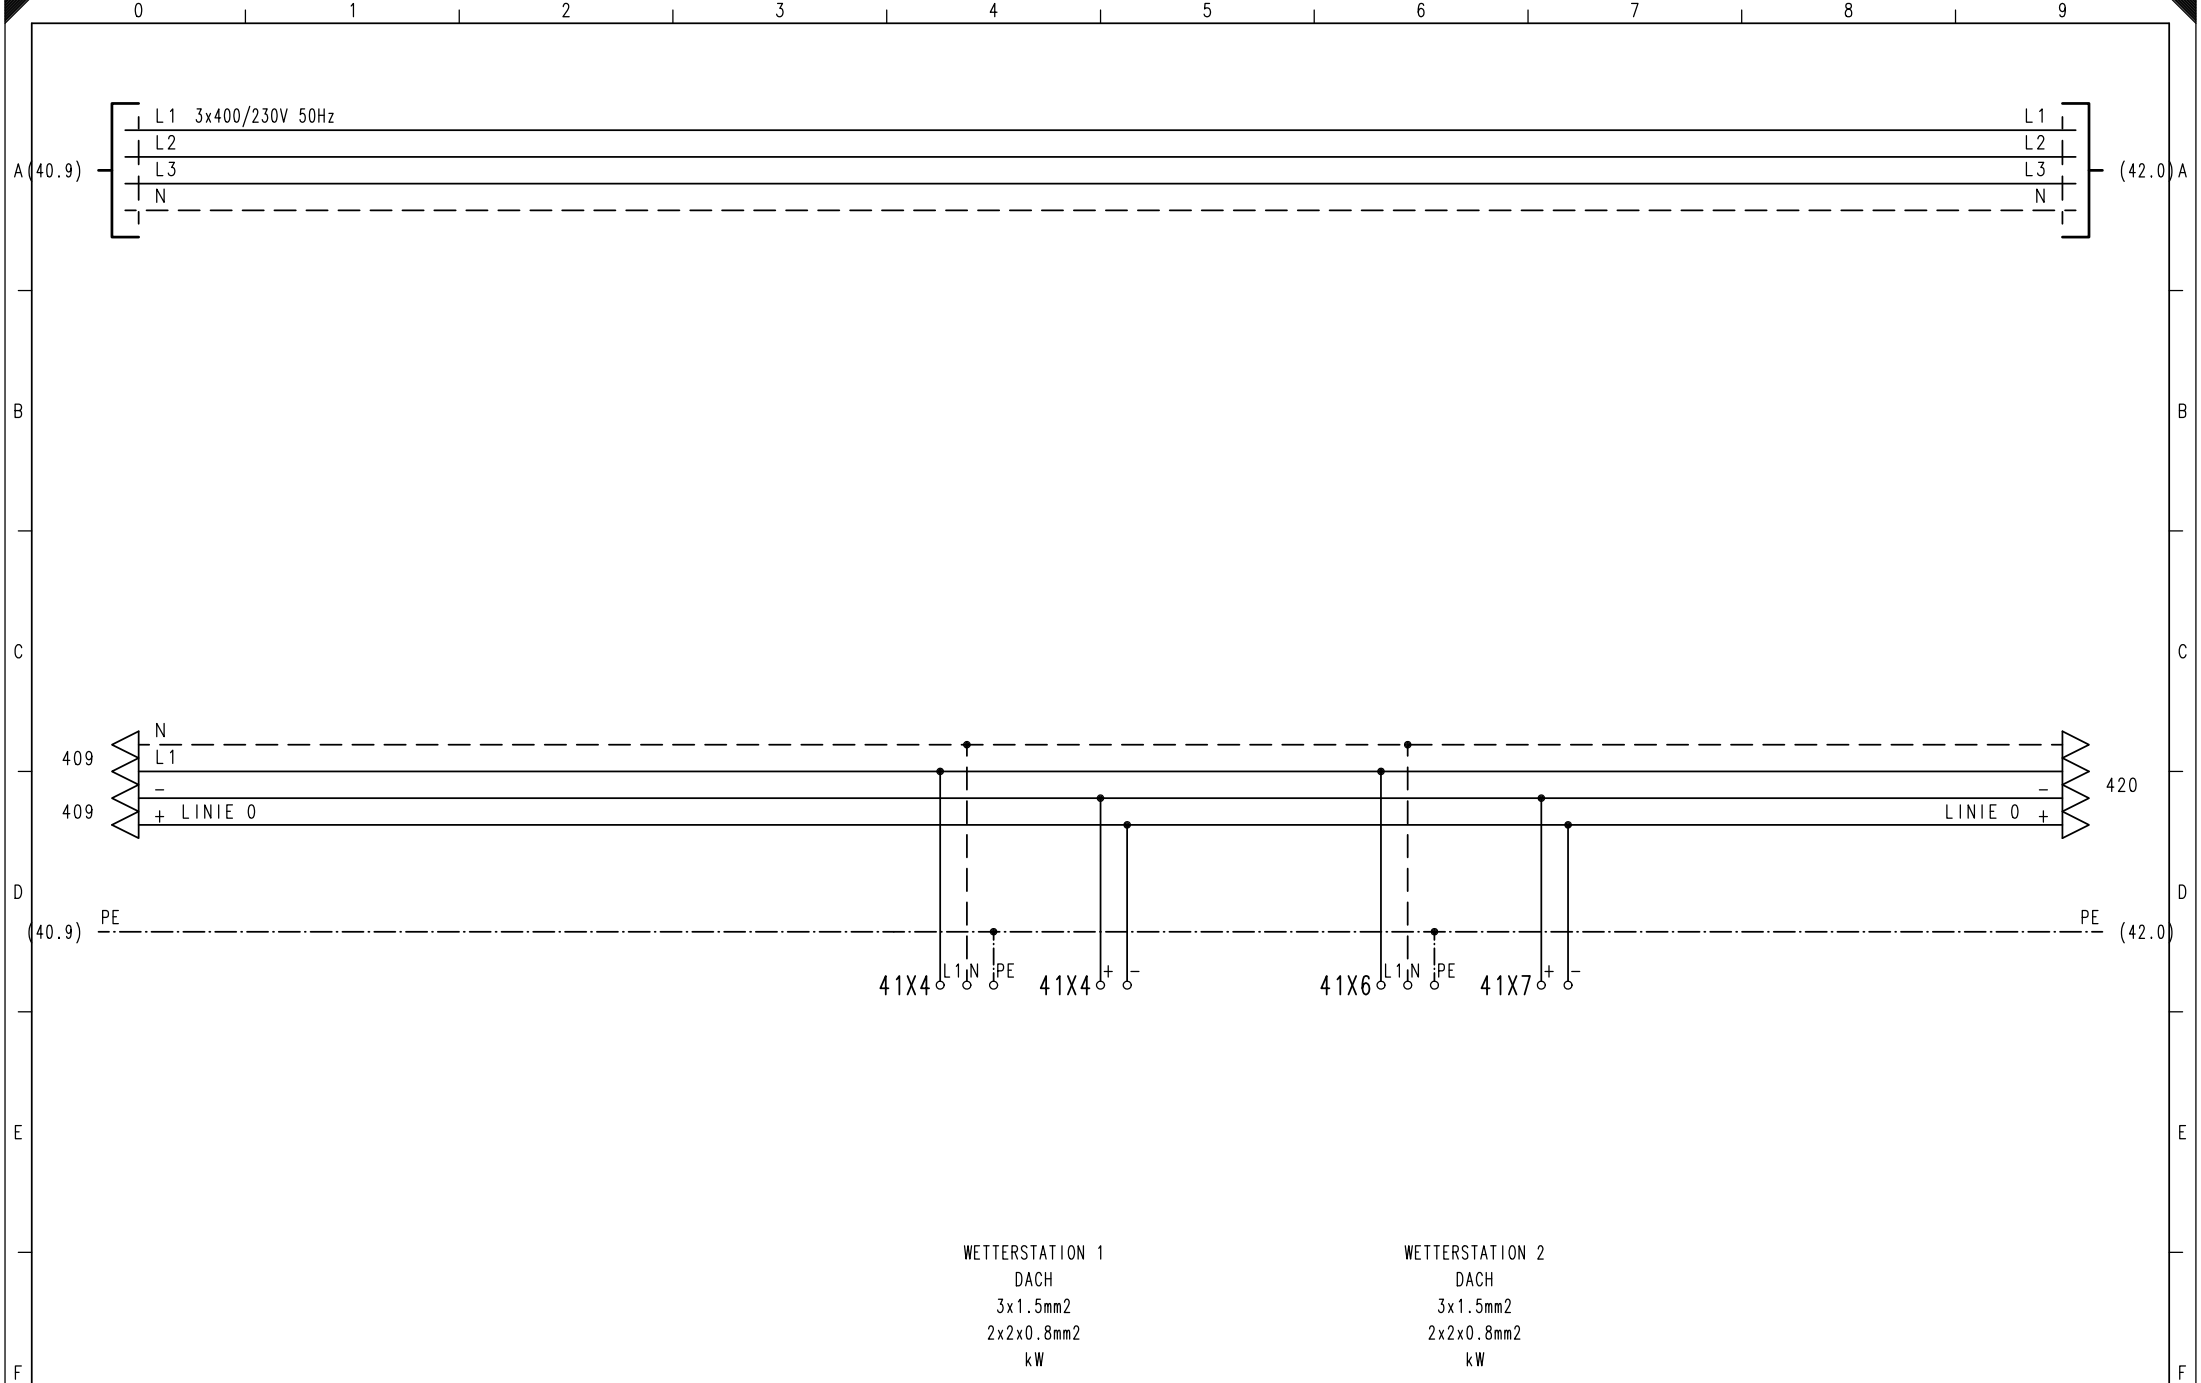

WETTERSTATION 1
DACH
3x1.5mm2
2x2x0.8mm2
kW

WETTERSTATION 2
DACH
3x1.5mm2
2x2x0.8mm2
kW

				Datum:
				Bear.:
				Gepr.:
Index	Datum	Bearbeiter	Grund der Änderung	Norm :




Verband Schweiz.
Elektro-Installationsfirmen
Linnthalstrasse 63
CH - 8005 Zürich
Tel: +41 44 444 17 17
Fax: +41 44 444 17 18 info@vsei.ch

Blattbeschreibung:
SCHEMA HV
TRAFO 2, BADEN

Projekt: 3122

Projektnr: 3122S052

Blatt: 41

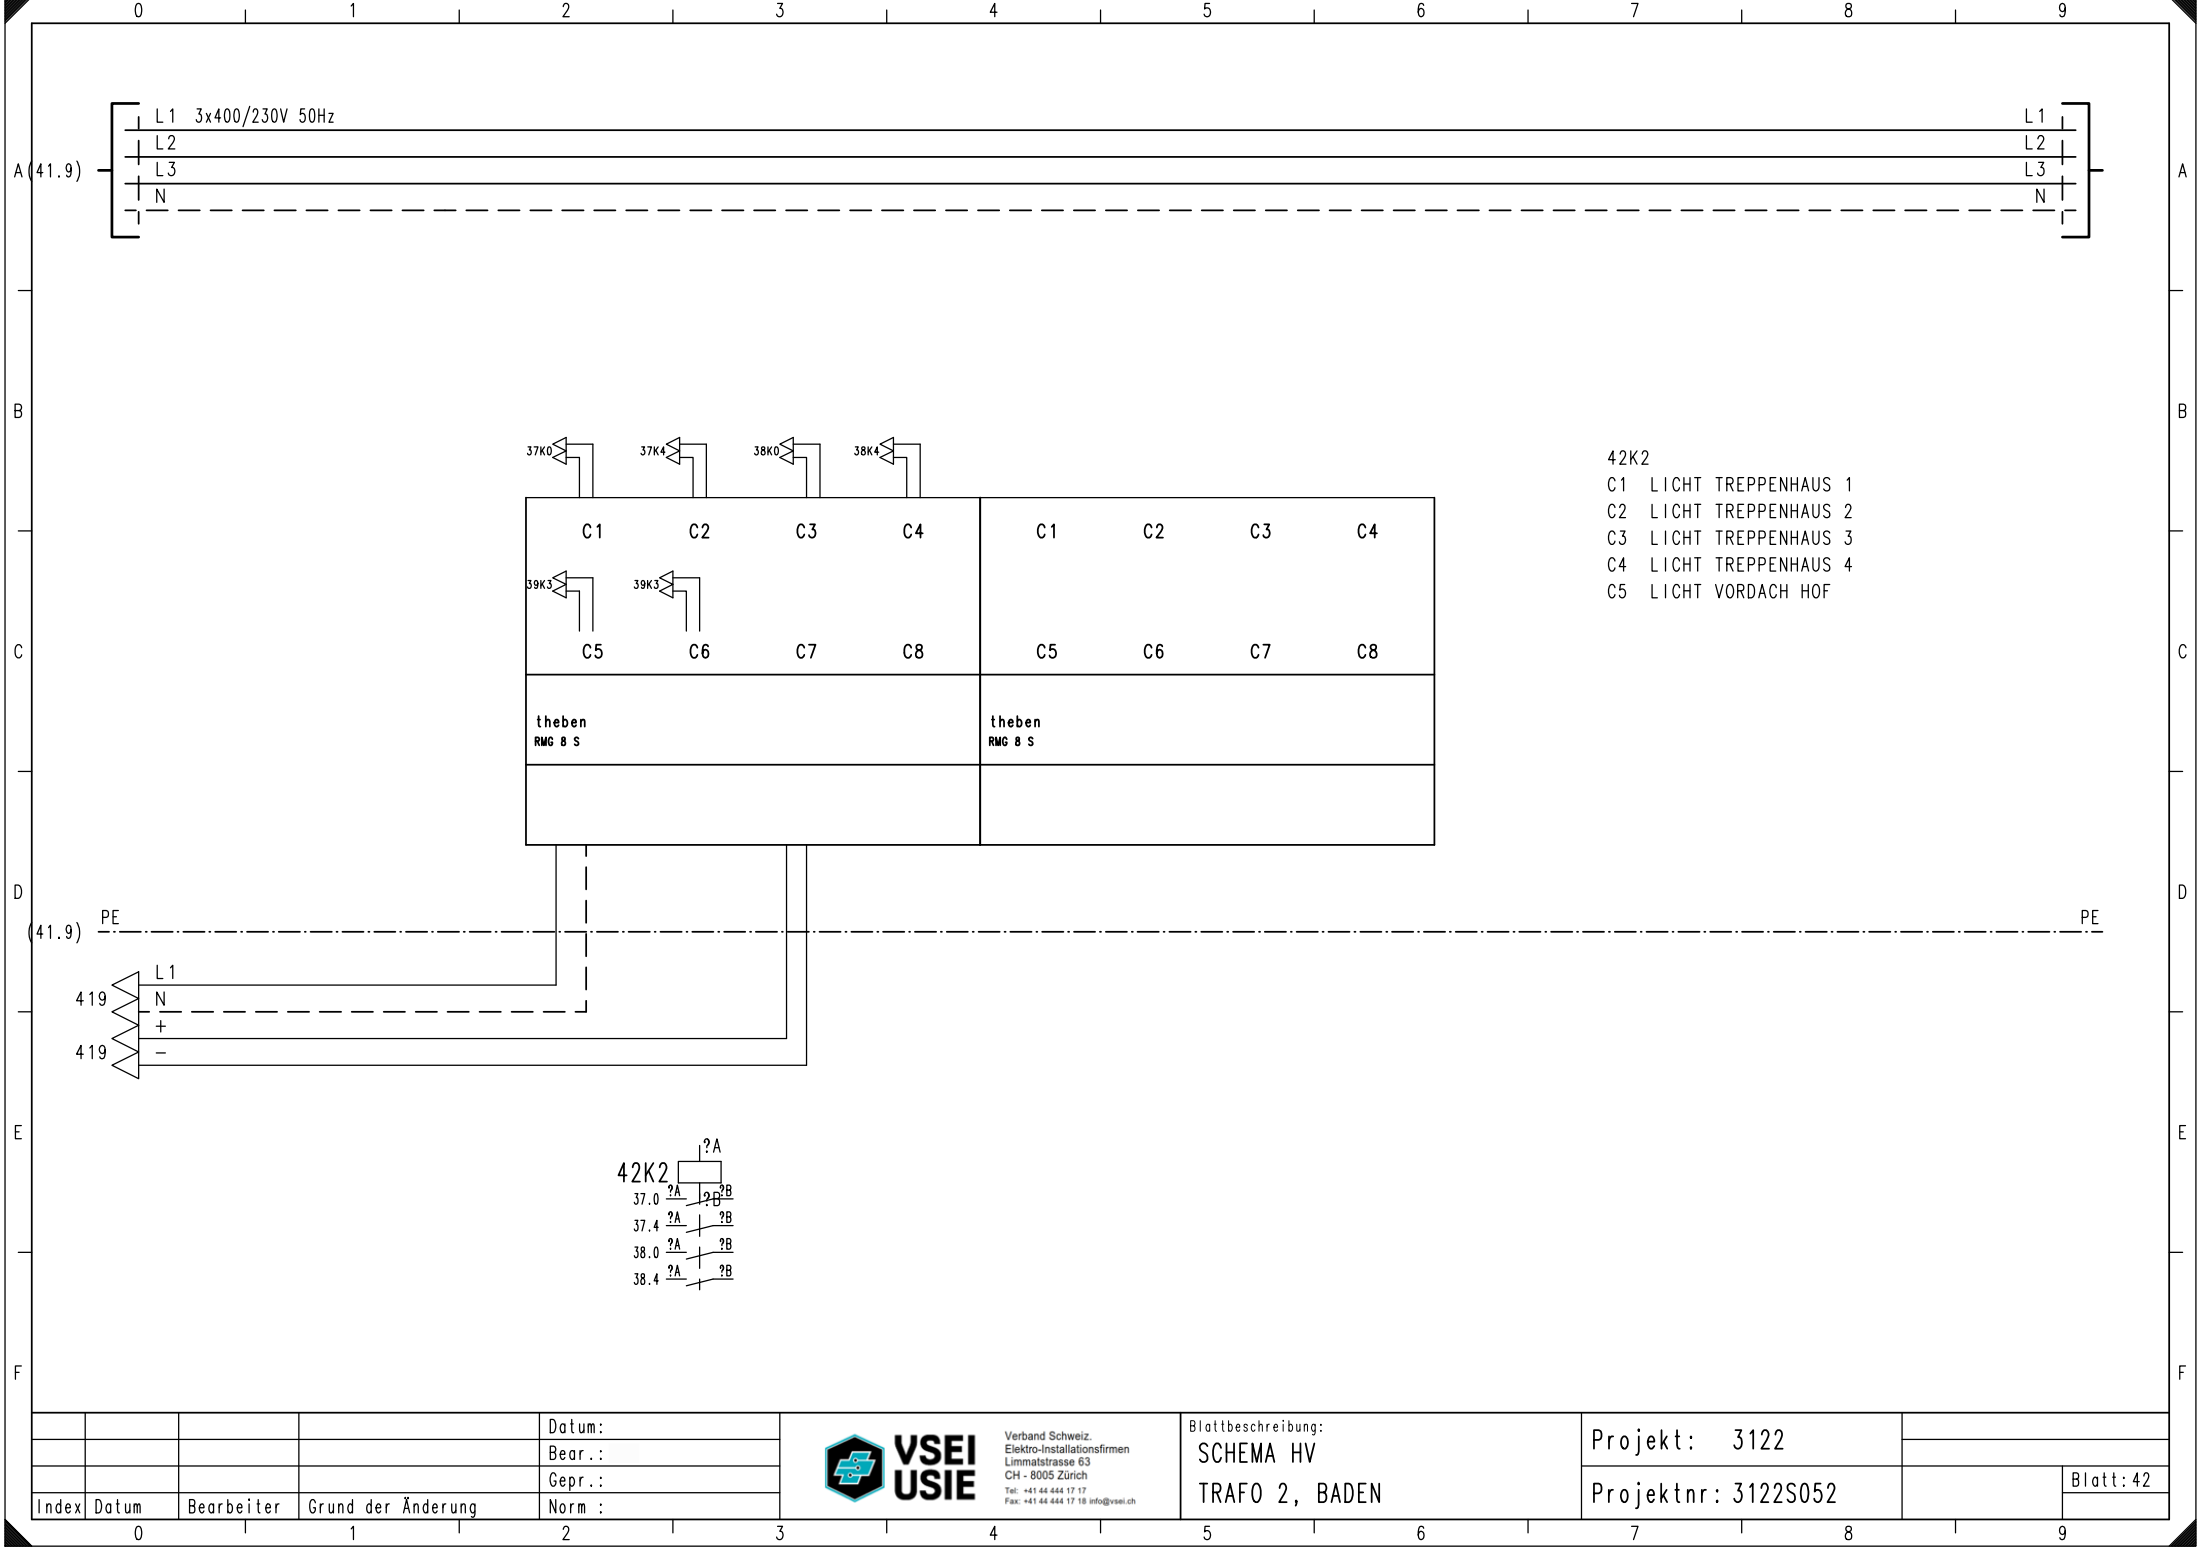

				Datum:
				Bear.:
				Gepr.:
Index	Datum	Bearbeiter	Grund der Änderung	Norm :



Verband Schweiz.
Elektro-Installationsfirmen
Linnmatstrasse 63
CH - 8005 Zürich
Tel: +41 44 444 17 17
Fax: +41 44 444 17 18 info@vsei.ch

Blattbeschreibung:
SCHEMA HV
TRAFO 2, BADEN

Projekt: 3122

Projektnr: 3122S052

Blatt: 42

Anlage

SCHEMA UV, WHG. 4.5

Ausführung gemäss Vorschriften

NIN

Nullung Schema

TN-S

Aenderung	R :				
	B :				
	A :				
		Blätter		Datum	Bearbeiter

ELEKTRO SCHEMA



Verband Schweiz.
Elektro-Installationsfirmen
Limmatstrasse 63
CH - 8005 Zürich
Tel: +41 44 444 17 17
Fax: +41 44 444 17 18 info@vsei.ch

[illegible]

				Datum:	 VSEI USIE Verband Schweiz, Elektro-Installationsfirmen Limmattstrasse 63 CH - 8005 Zürich Tel: +41 44 444 17 17 Fax: +41 44 444 17 18 info@vsei.ch	Blattbeschreibung:	Projekt:		
				Bear.:					
				Gepr.:					
Index	Datum	Bearbeiter	Grund der Änderung	Norm :				Projektnr:	



				Datum:
				Bear.:
				Gepr.:
Index	Datum	Bearbeiter	Grund der Änderung	Norm :




Verband Schweiz.
Elektro-Installationsfirmen
Limmatstrasse 63
CH - 8005 Zürich
Tel: +41 44 444 17 17
Fax: +41 44 444 17 18 info@vsei.ch

Blattbeschreibung:

Projekt:

Projektnr:

Blatt: 10

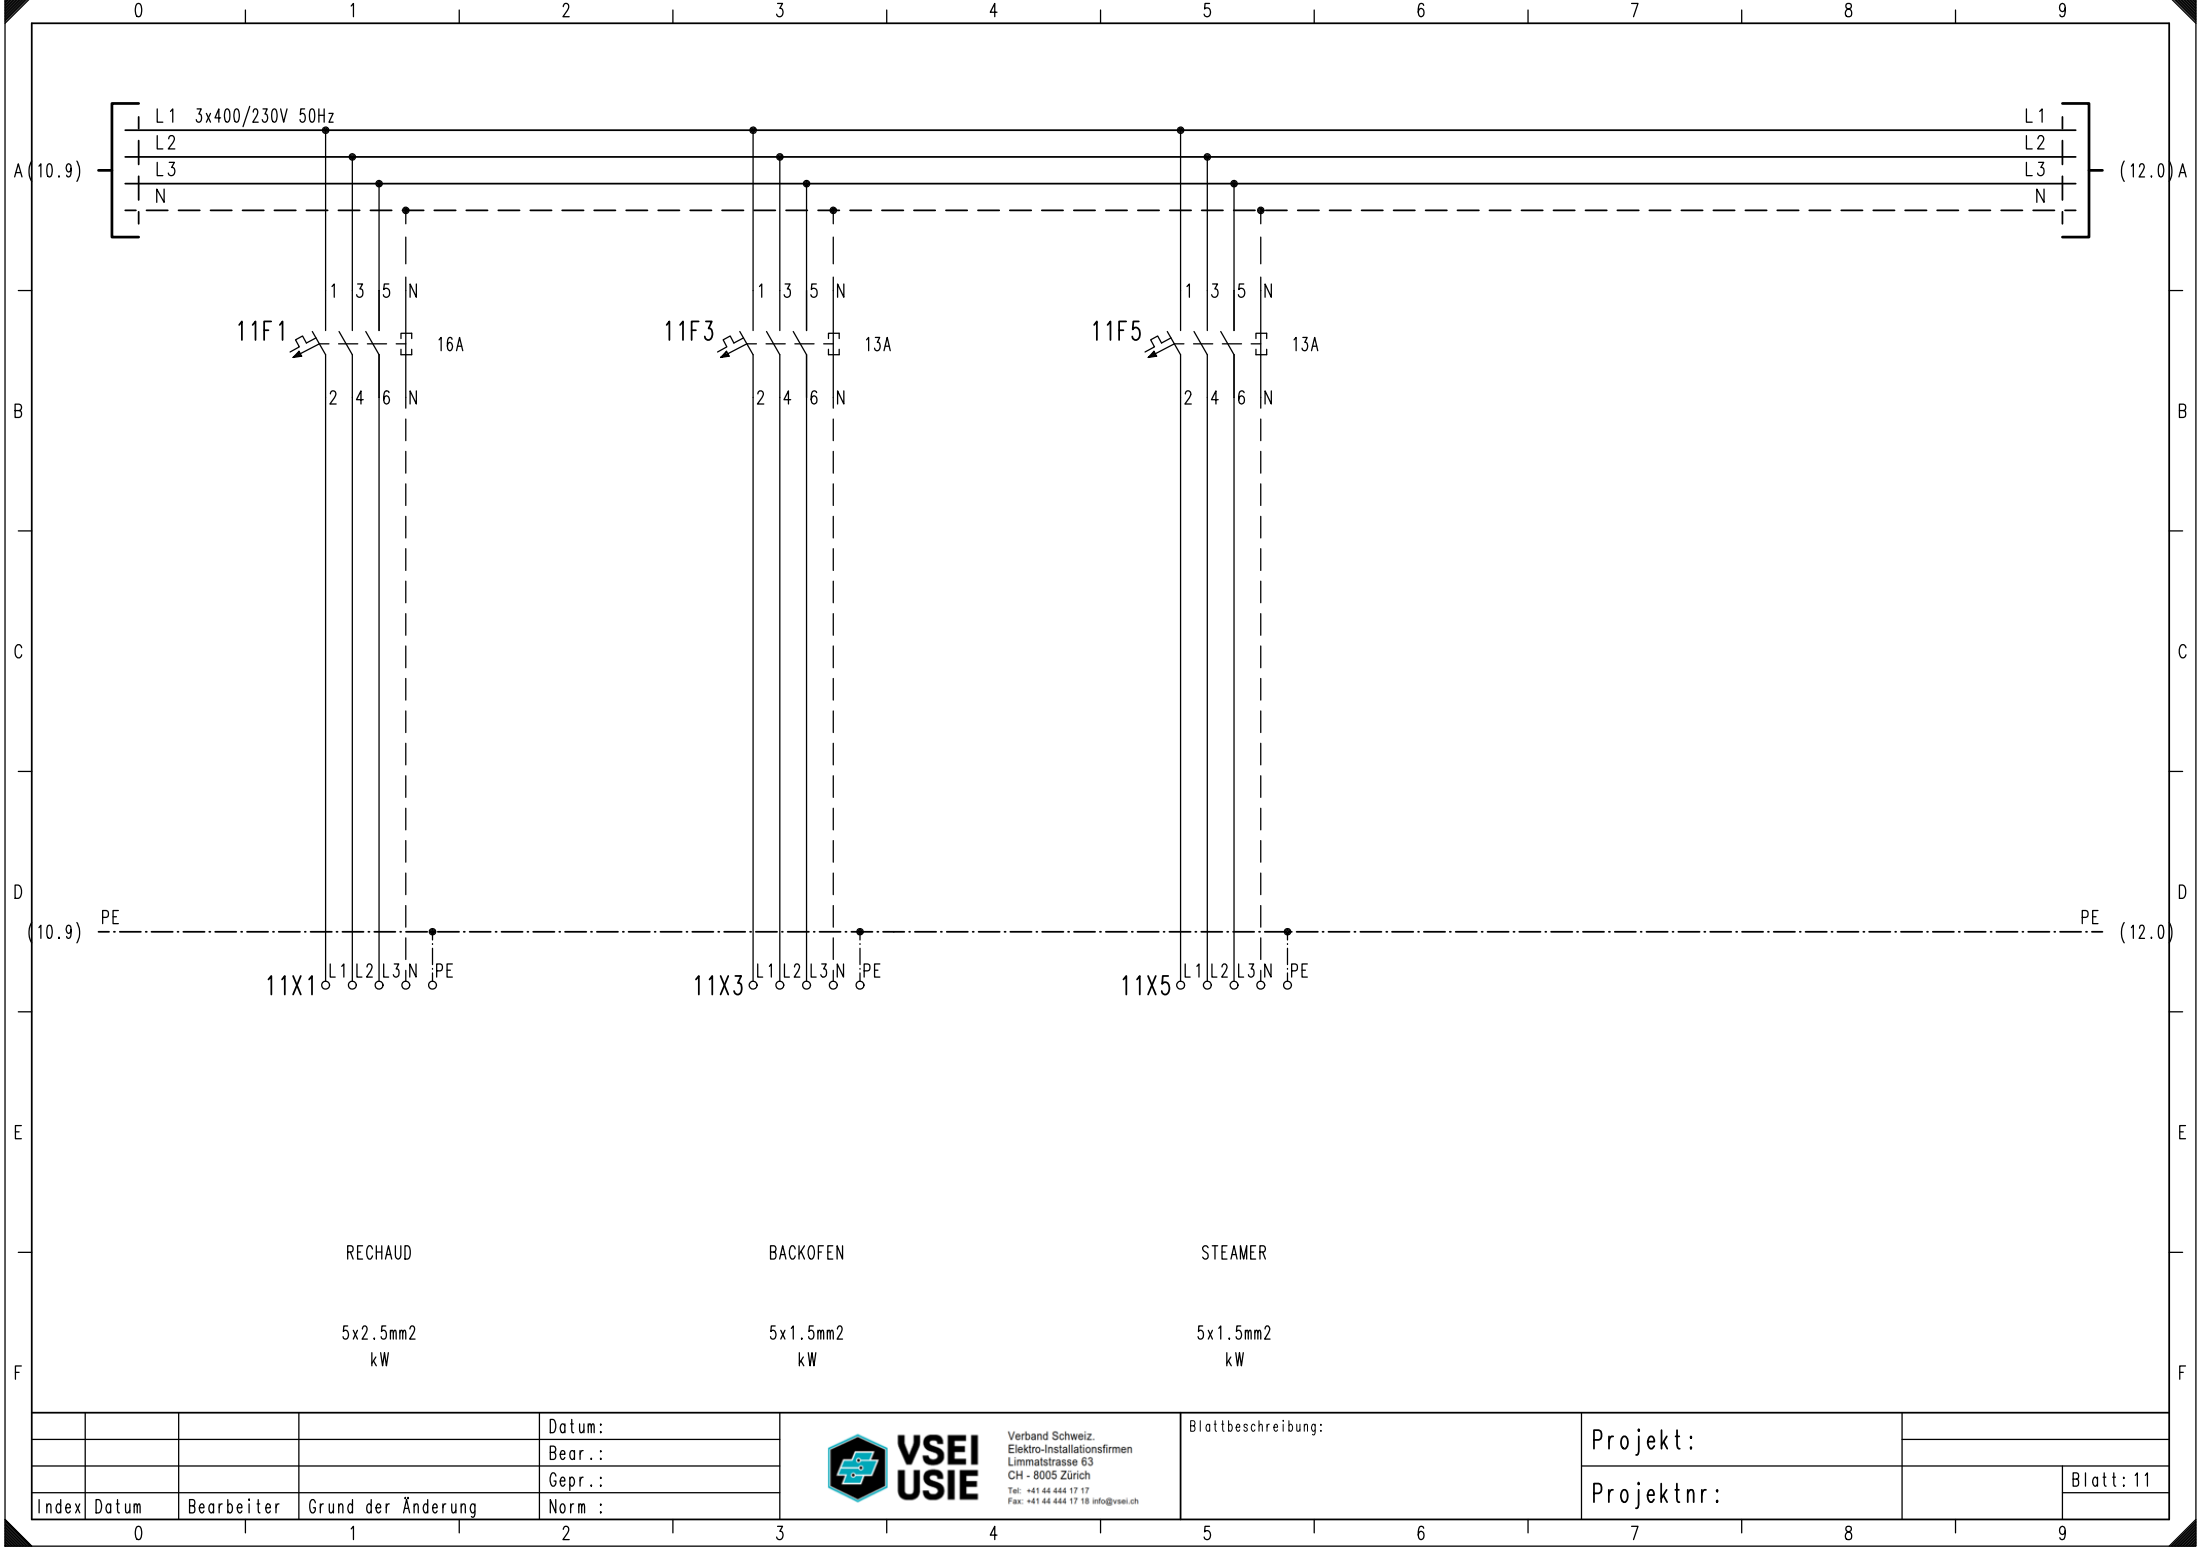

Index	Datum	Bearbeiter	Grund der Änderung


Datum:
Bear.:
Gepr.:
Norm:



Verband Schweiz.
Elektro-Installationsfirmen
Limmatstrasse 63
CH - 8005 Zürich
Tel.: +41 44 644 17 17
Fax: +41 44 644 17 18 info@vsei.ch

Blattbeschreibung:

Projekt:	
Projektnr:	Blatt: 11

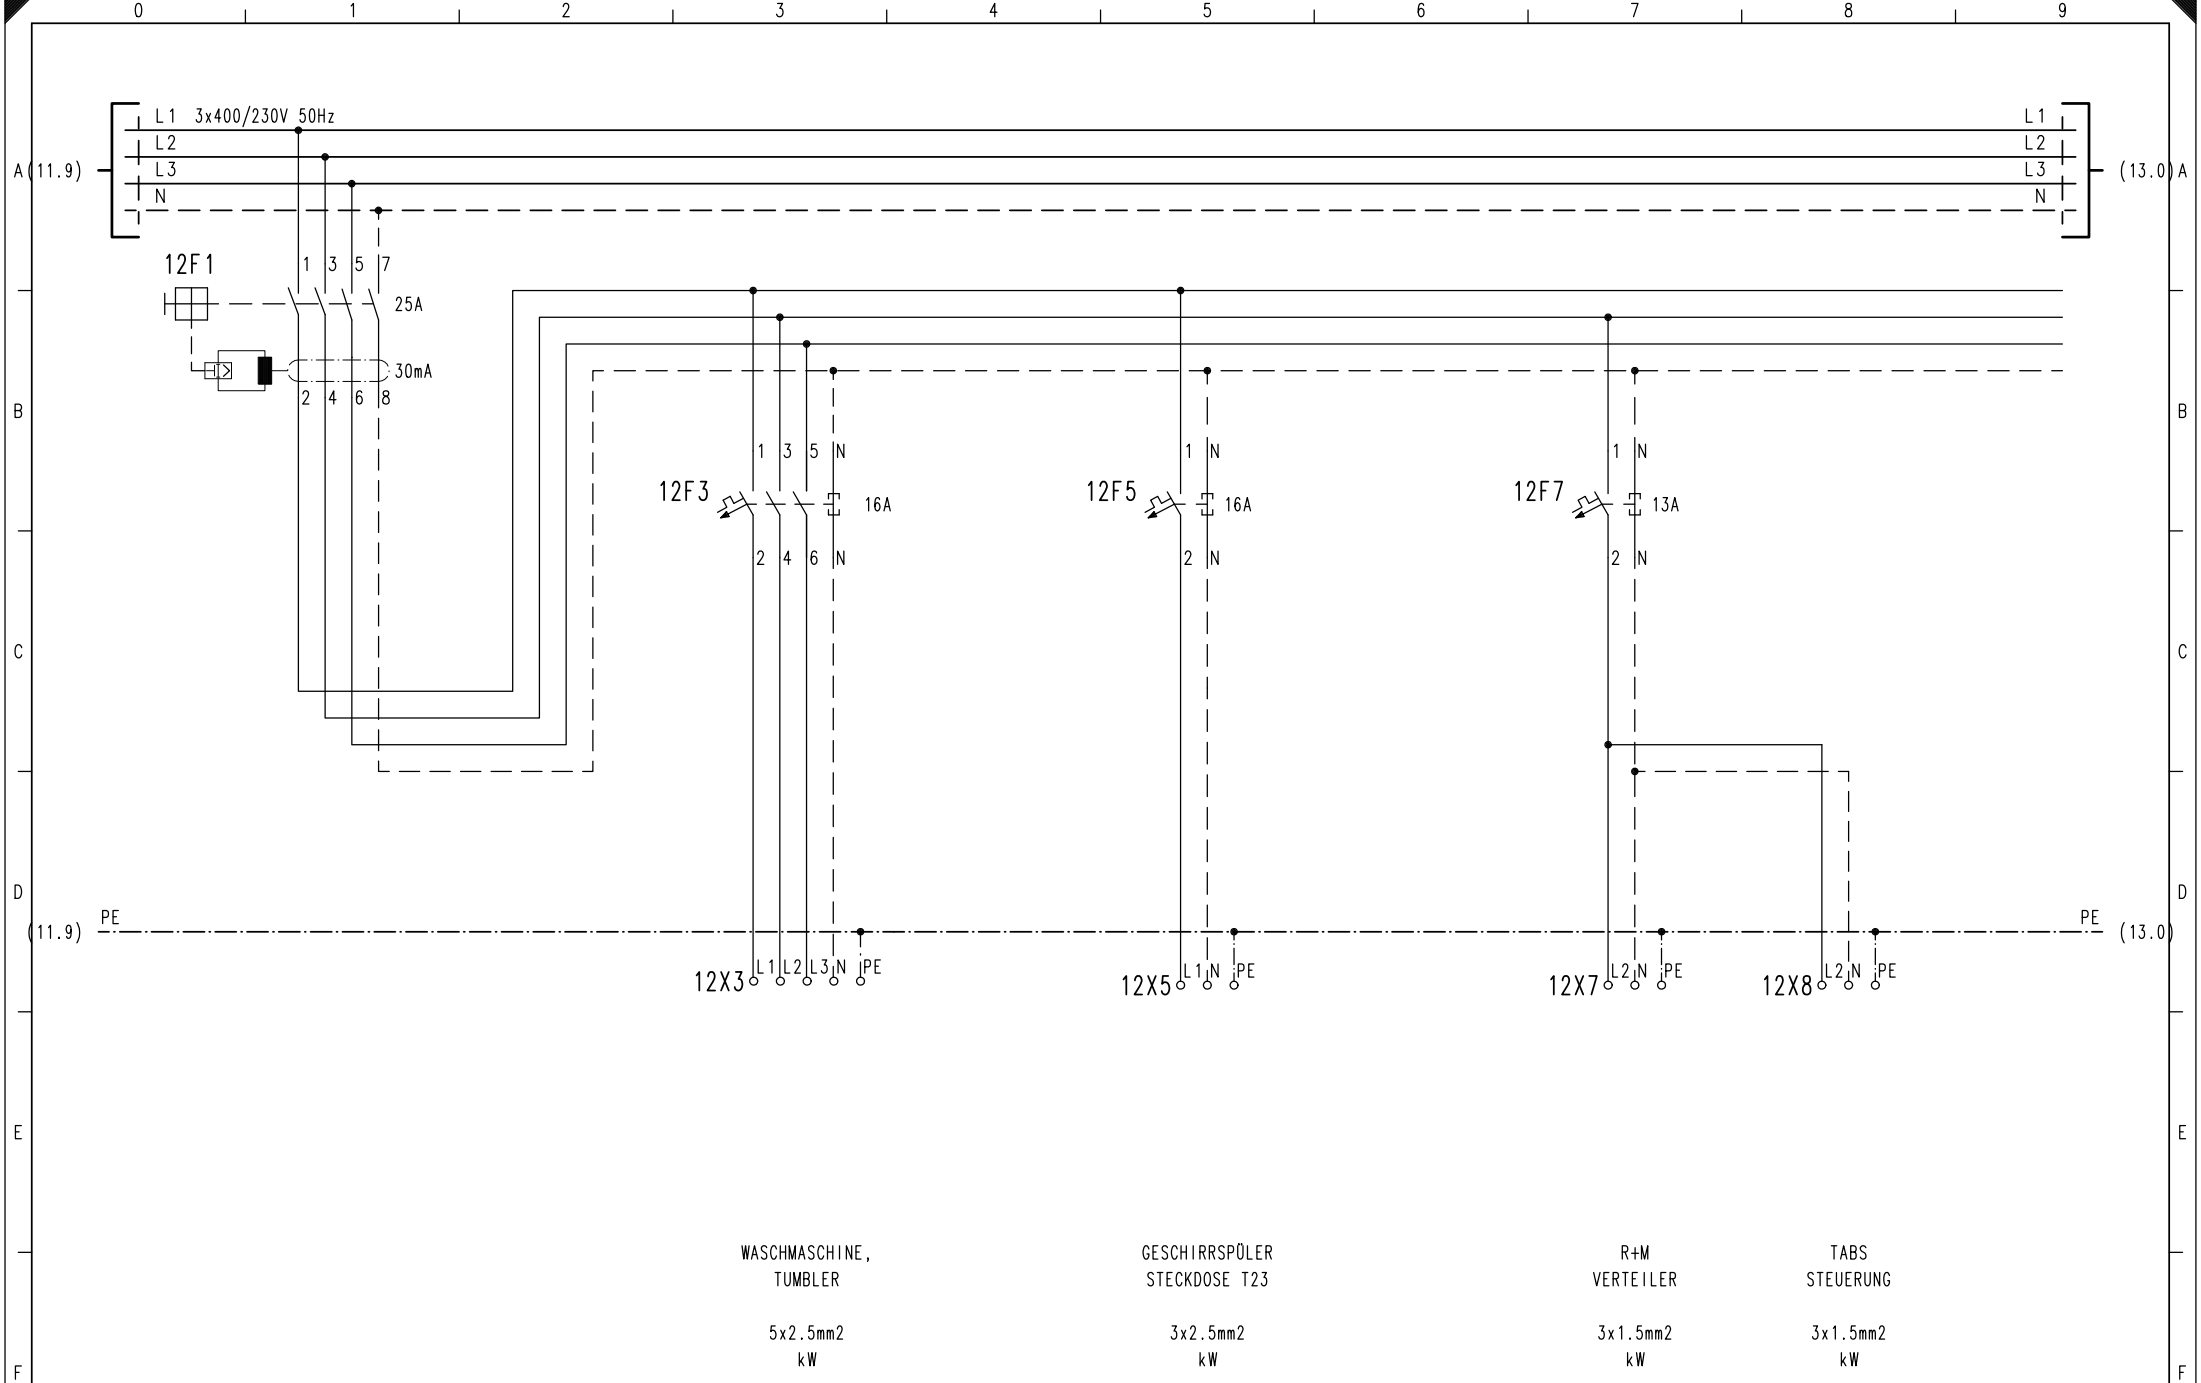

WASCHMASCHINE,
TUMBLER

5x2.5mm²
kW

GESCHIRRSPÖLER
STECKDOSE T23

3x2.5mm²
kW

R+M
VERTEILER

3x1.5mm²
kW

TABS
STEUERUNG


3x1.5mm²
kW

				Datum:
				Bear.:
				Gepr.:
Index	Datum	Bearbeiter	Grund der Änderung	Norm :



Verband Schweiz.
Elektro-Installationsfirmen
Limmatstrasse 63
CH - 8005 Zürich
Tel. +41 44 664 17 17
Fax: +41 44 664 17 18 info@vsei.ch

Blattbeschreibung:	Projekt:	
	Projektnr.:	Blatt: 12

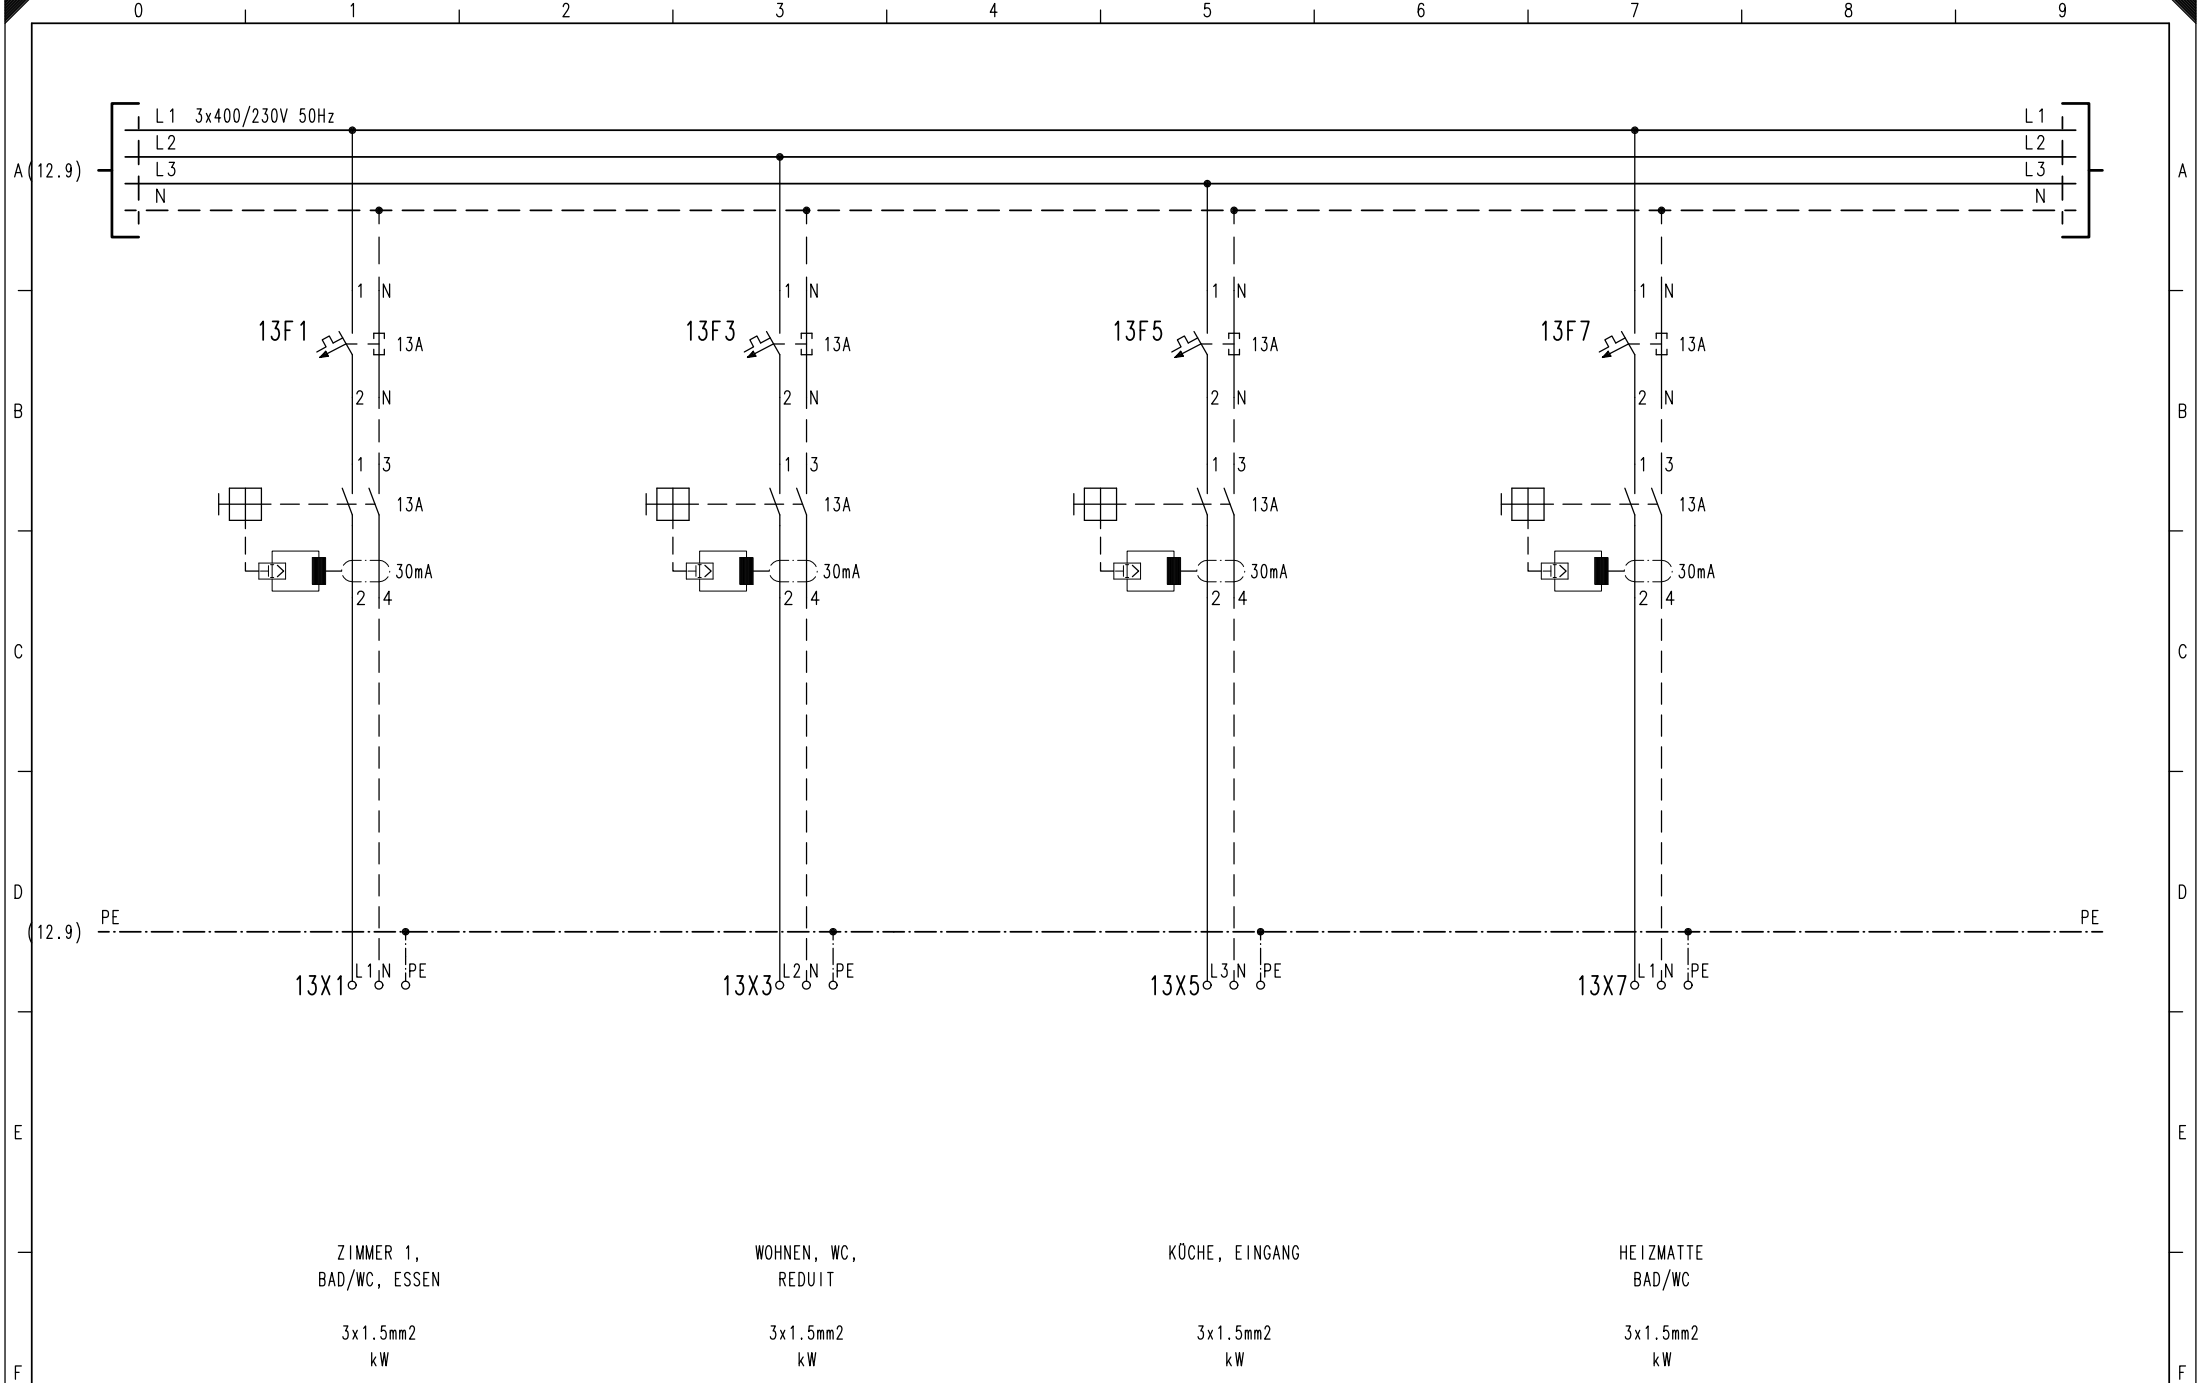

ZIMMER 1,
BAD/WC, ESSEN
3x1.5mm²
kW

WOHNEN, WC,
REDUIT
3x1.5mm²
kW

KÜCHE, EINGANG
3x1.5mm²
kW

HEIZMATTE
BAD/WC
3x1.5mm²
kW

				Datum:				Blattbeschreibung:		Projekt:			
				Bear.:									
				Gepr.:									
Index	Datum	Bearbeiter	Grund der Änderung	Norm:						Projektnr:		Blatt: 13	



VSEI
USIE

Verband Schweiz.
Elektro-Installationsfirmen
Limmatstrasse 63
CH - 8005 Zürich
Tel.: +41 44 444 17 17
Fax: +41 44 444 17 18 info@vsei.ch

Blattbeschreibung:		Projekt:	
Projektnr:		Blatt: 13	