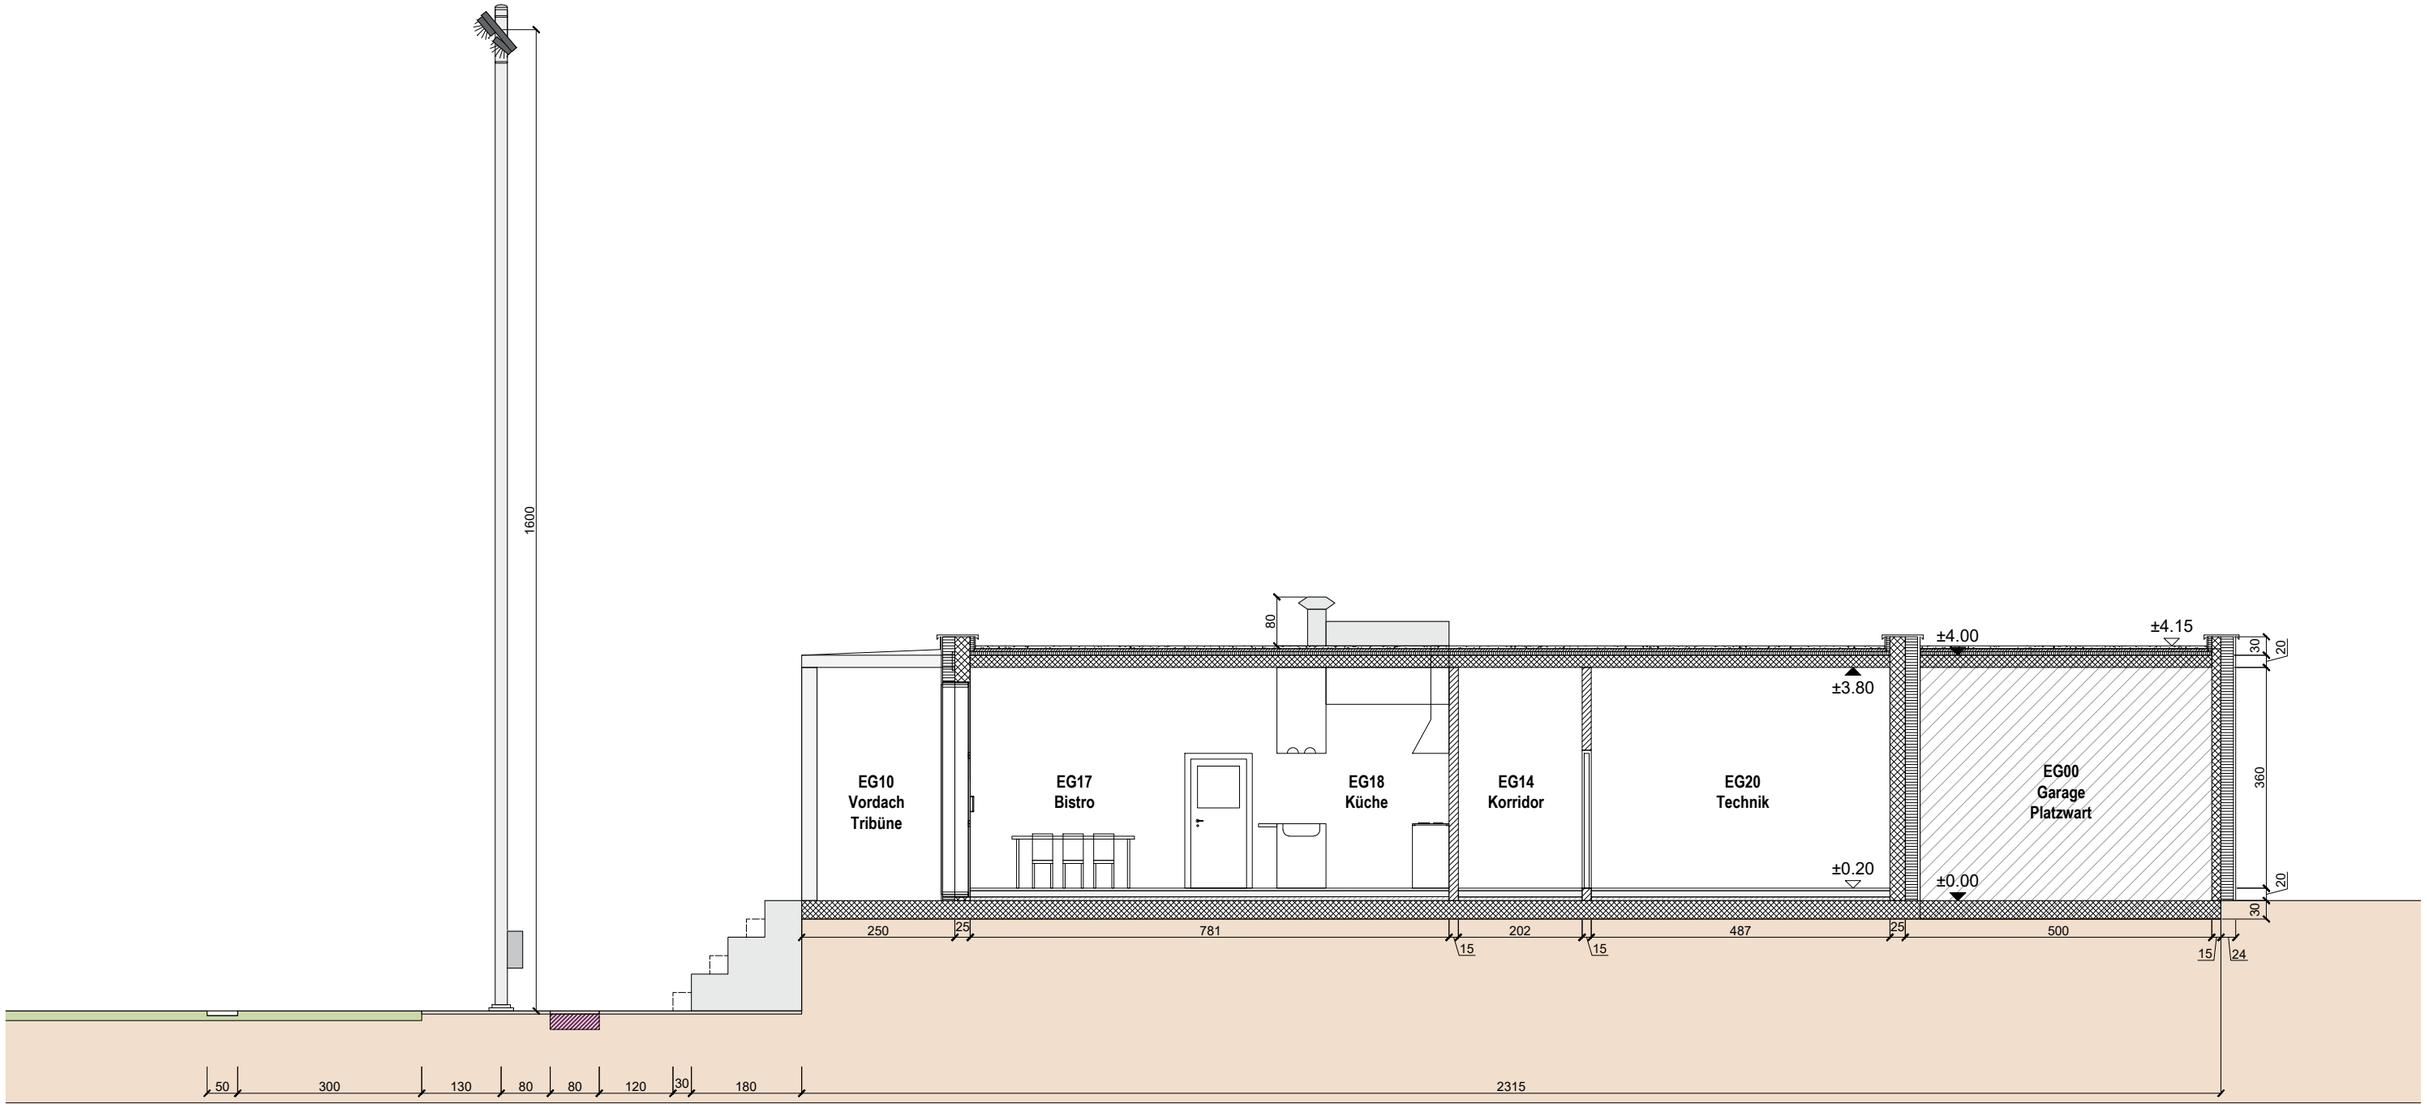


Mst.	1:100
Format	A3
Datum	-

Garderobengebäude
Schnitt A-A
ZVU 22.190

EIT.swiss
Limmatstrasse 63
CH - 8005 Zürich