EIT.swiss
Limmatstrasse 63
8005 Zürich
044 444 17 17
www.eit.swiss


# Dokumentation 1

Haus am Hang – Umnutzung zu Privatklinik

## Grundrisspläne / Schnitte

Prüfungsunterlagen:

- Sämtliche Prüfungsunterlagen – auch digital bereitgestellte – sind urheberrechtlich geschützt und geistiges Eigentum von EIT.swiss.
- Eine Weitergabe, Vervielfältigung oder Veröffentlichung der Unterlagen – ganz oder auszugsweise – ist ohne ausdrückliche schriftliche Zustimmung von EIT.swiss nicht erlaubt und kann rechtlich verfolgt werden.

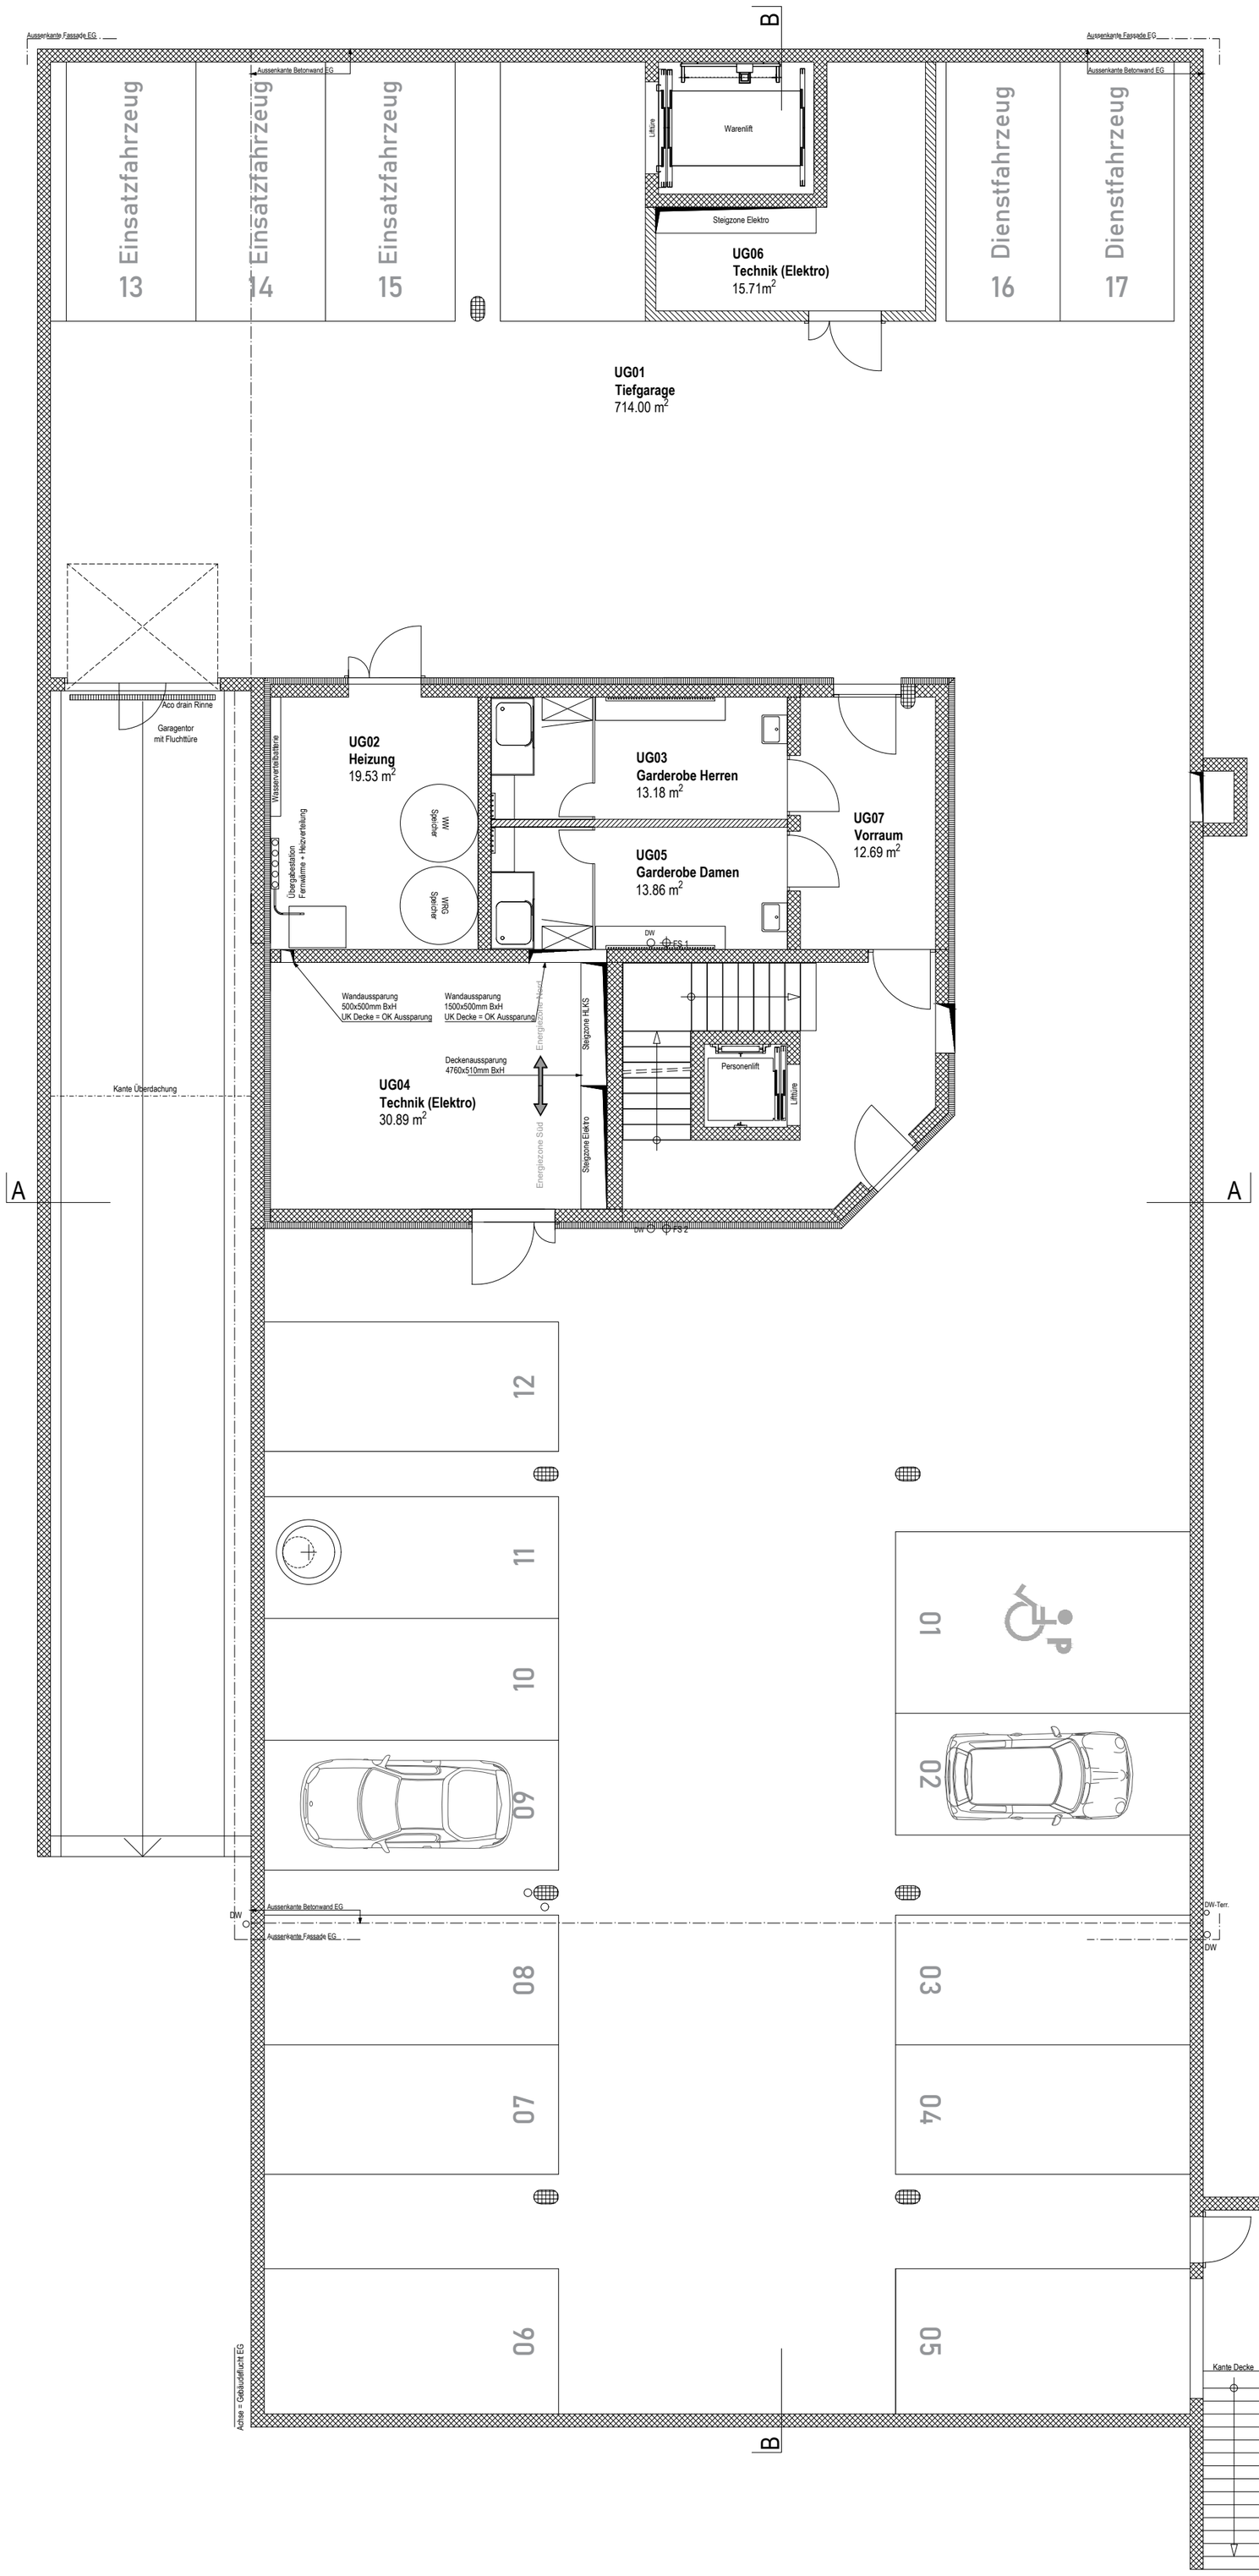


LEGENDE

- Beton
- Kalksandstein
- Backstein
- Gips
- Wärmedämmung
- Schichtex

N W O S

Türhöhen : Ab fertig höherem Boden bis UK roh Sturz
Fensterhöhe : Ab OK roh Betonbrüstung bis UK roh Sturz
Brüstung (BR) : Ab Kote ± 0.00 bis OK roh Betonbrüstung
Sturz (ST) : Ab Kote ± 0.00 bis UK roh Sturz


Alle Masse sind Rohmasse und sind am Bau zu kontrolieren!

Grafischer Massstab

0 1 5 10m

| | | | | |
|---|---|---|---|---|
| Haus am Hang - Umnutzung zu Privatklinik | | | | |
| Grundrissplan | Index | Datum | Gez. | Gepr. |
| Untergeschoss | Mst. | 1:100 | Format | A2 |
| Dokumentation 1 | | | | |
| Planbezeichnung 01.01.000 | | | | |

EIT.swiss
Limmatstrasse 63
CH - 8005 Zürich
Tel: +41 44 444 17 17
info@eitswiss.ch

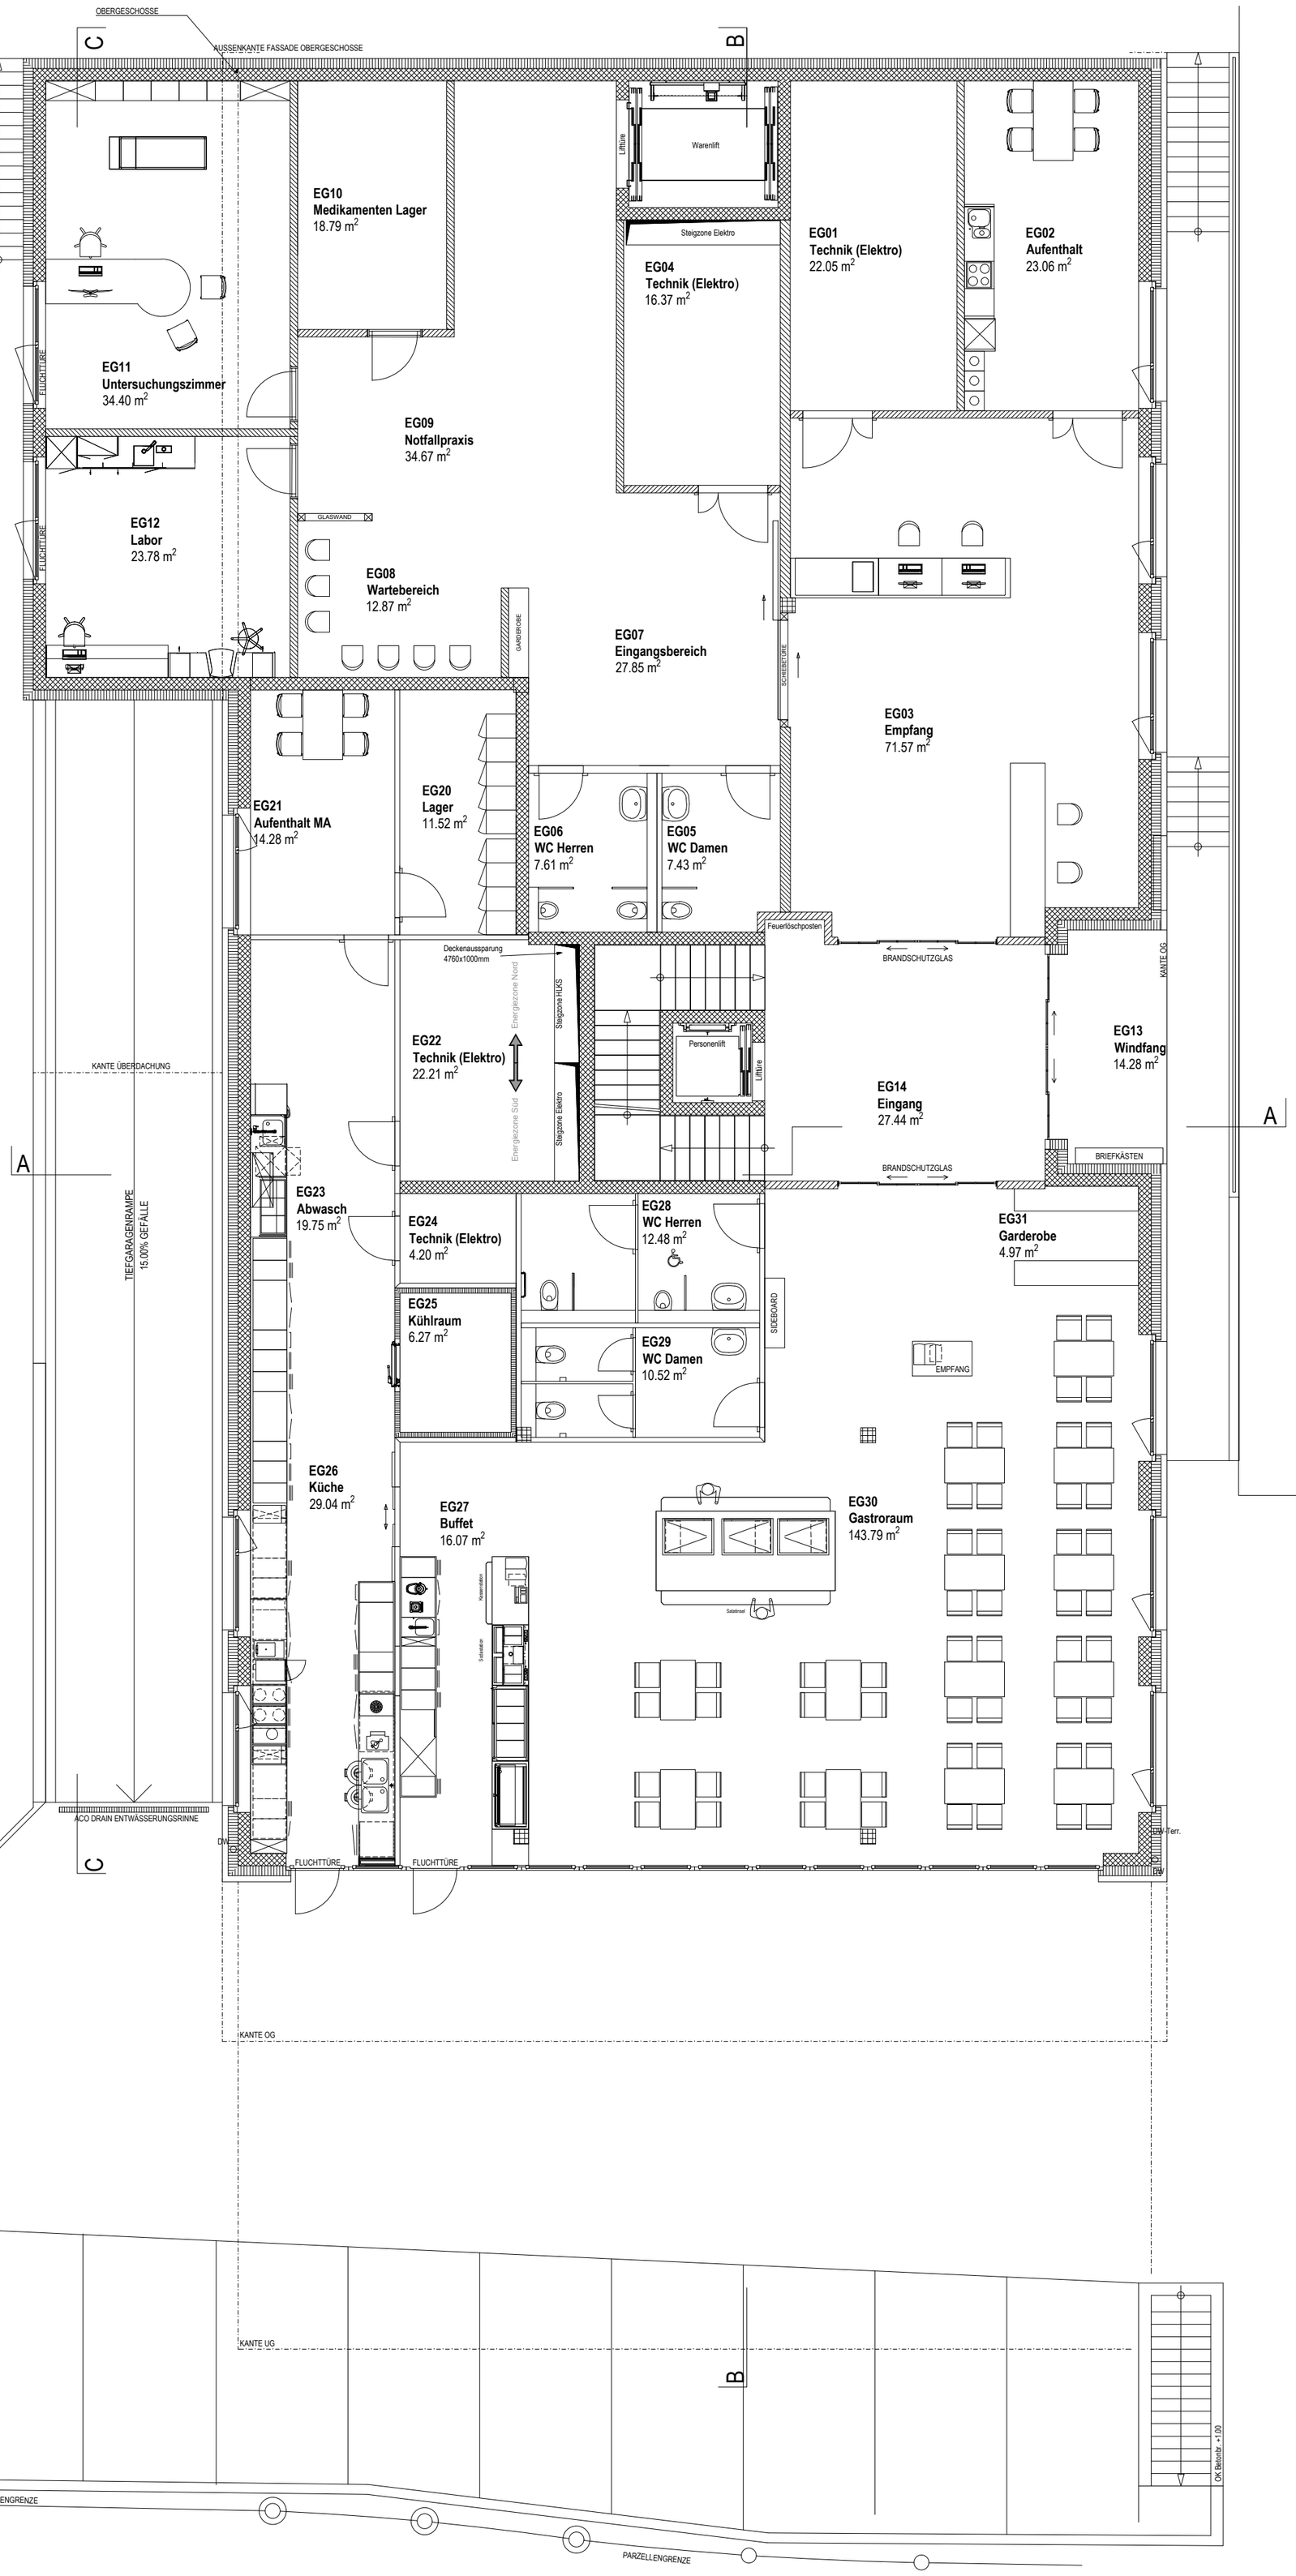


LEGENDE

- Beton
- Kalksandstein
- Backstein
- Gips
- Wärmedämmung
- Schichtex

N / W / O / S

Türhöhen : Ab fertig höherem Boden bis UK roh Sturz
Fensterhöhe : Ab OK roh Betonbrüstung bis UK roh Sturz
Brüstung (BR) : Ab Kote ± 0.00 bis OK roh Betonbrüstung
Sturz (ST) : Ab Kote ± 0.00 bis UK roh Sturz


Alle Masse sind Rohmasse und sind am Bau zu kontrolieren!

Grafischer Massstab

0 1 5 10m

| | | | | |
|---|---|---|---|---|
| Haus am Hang - Umnutzung zu Privatklinik | | | | |
| Grundrissplan | Index | Datum | Gez. | Gepr. |
| Erdgeschoss | Mst. | 1:100 | Format | A2 |
| Dokumentation 1 | | | | |
| Planbezeichnung 01.01.100 | | | | |

EIT.swiss
Limmatstrasse 63
CH - 8005 Zürich
Tel: +41 44 444 17 17
info@eitswiss.ch

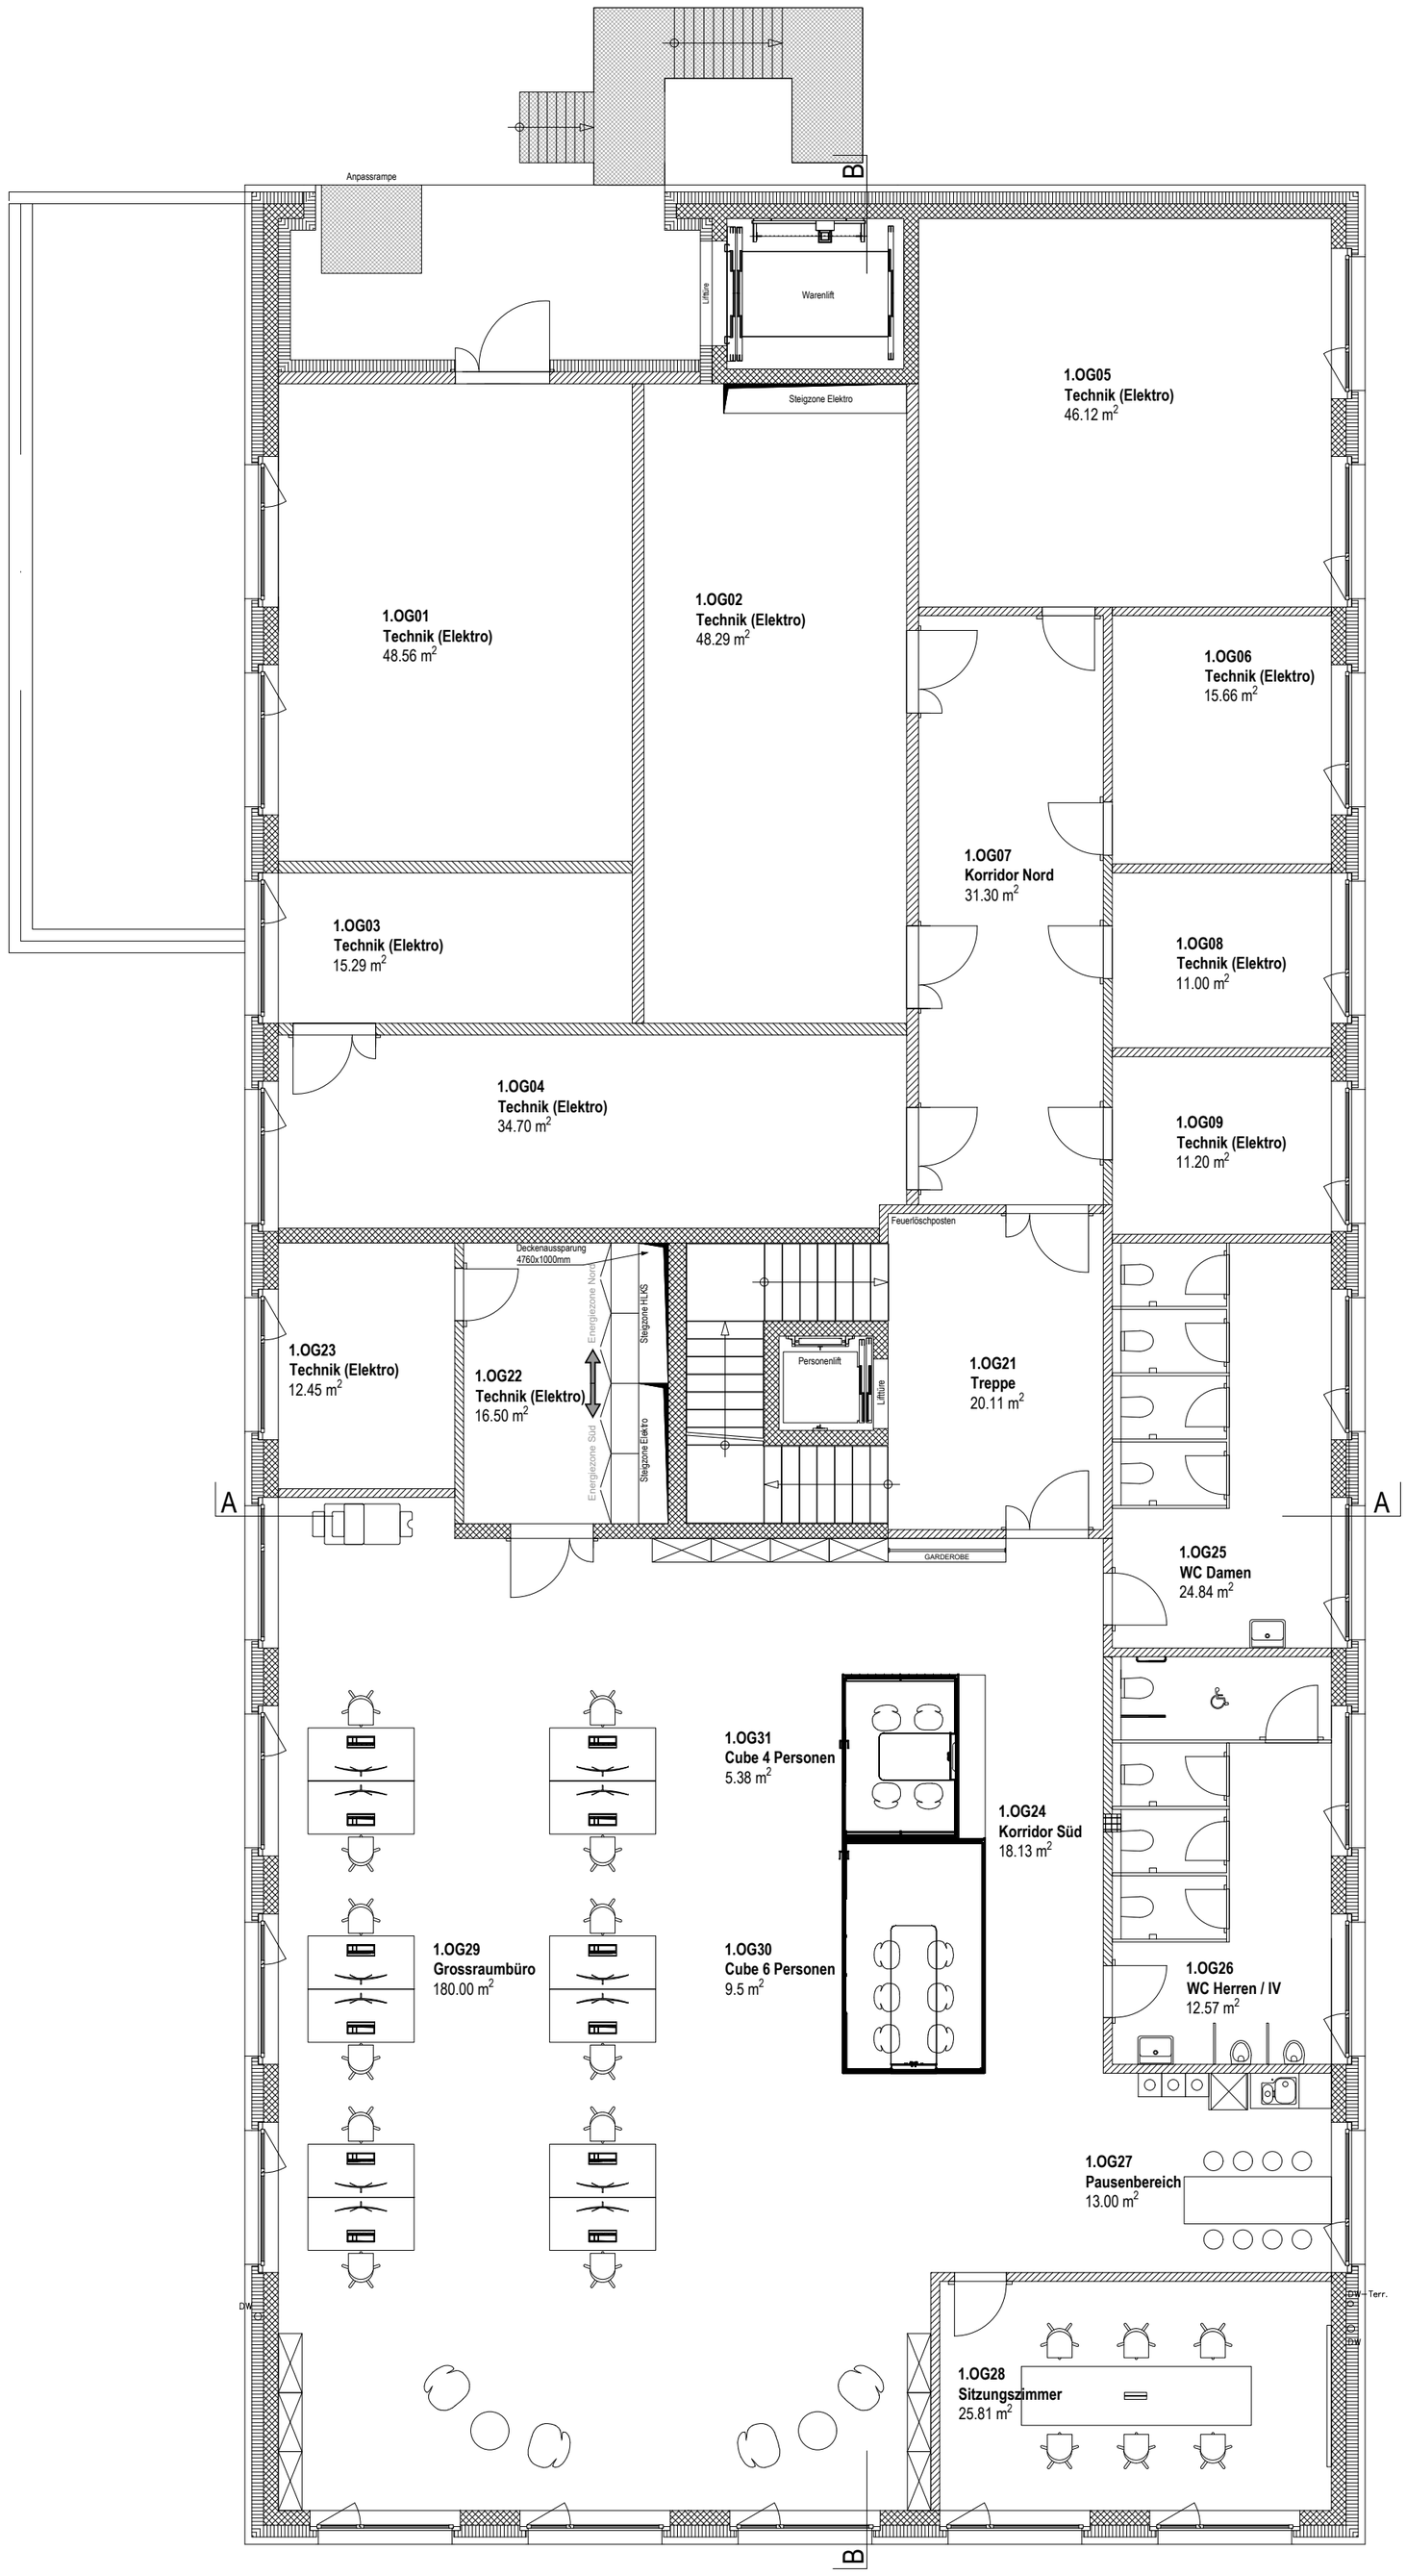


1.OG05
**Technik (Elektro)**
46.12 m$^2$

LEGENDE

- Beton
- Kalksandstein
- Backstein
- Gips
- Wärmedämmung
- Schichtex

N W O S

Türhöhen : Ab fertig höherem Boden bis UK roh Sturz
Fensterhöhe : Ab OK roh Betonbrüstung bis UK roh Sturz
Brüstung (BR) : Ab Kote ± 0.00 bis OK roh Betonbrüstung
Sturz (ST) : Ab Kote ± 0.00 bis UK roh Sturz


Alle Masse sind Rohmasse und sind am Bau zu kontrolieren!

Grafischer Massstab

0 1 5 10m

| | | | | |
|---|---|---|---|---|
| Haus am Hang - Umnutzung zu Privatklinik | | | | |
| Grundrissplan | Index | Datum | Gez. | Gepr. |
| 1. Obergeschoss | Mst. | 1:100 | Format | A2 |
| Dokumentation 1 | | | | |
| Planbezeichnung 01.01.110 | | | | |

EIT.swiss
Limmatstrasse 63
CH - 8005 Zürich
Tel: +41 44 444 17 17
info@eitswiss.ch

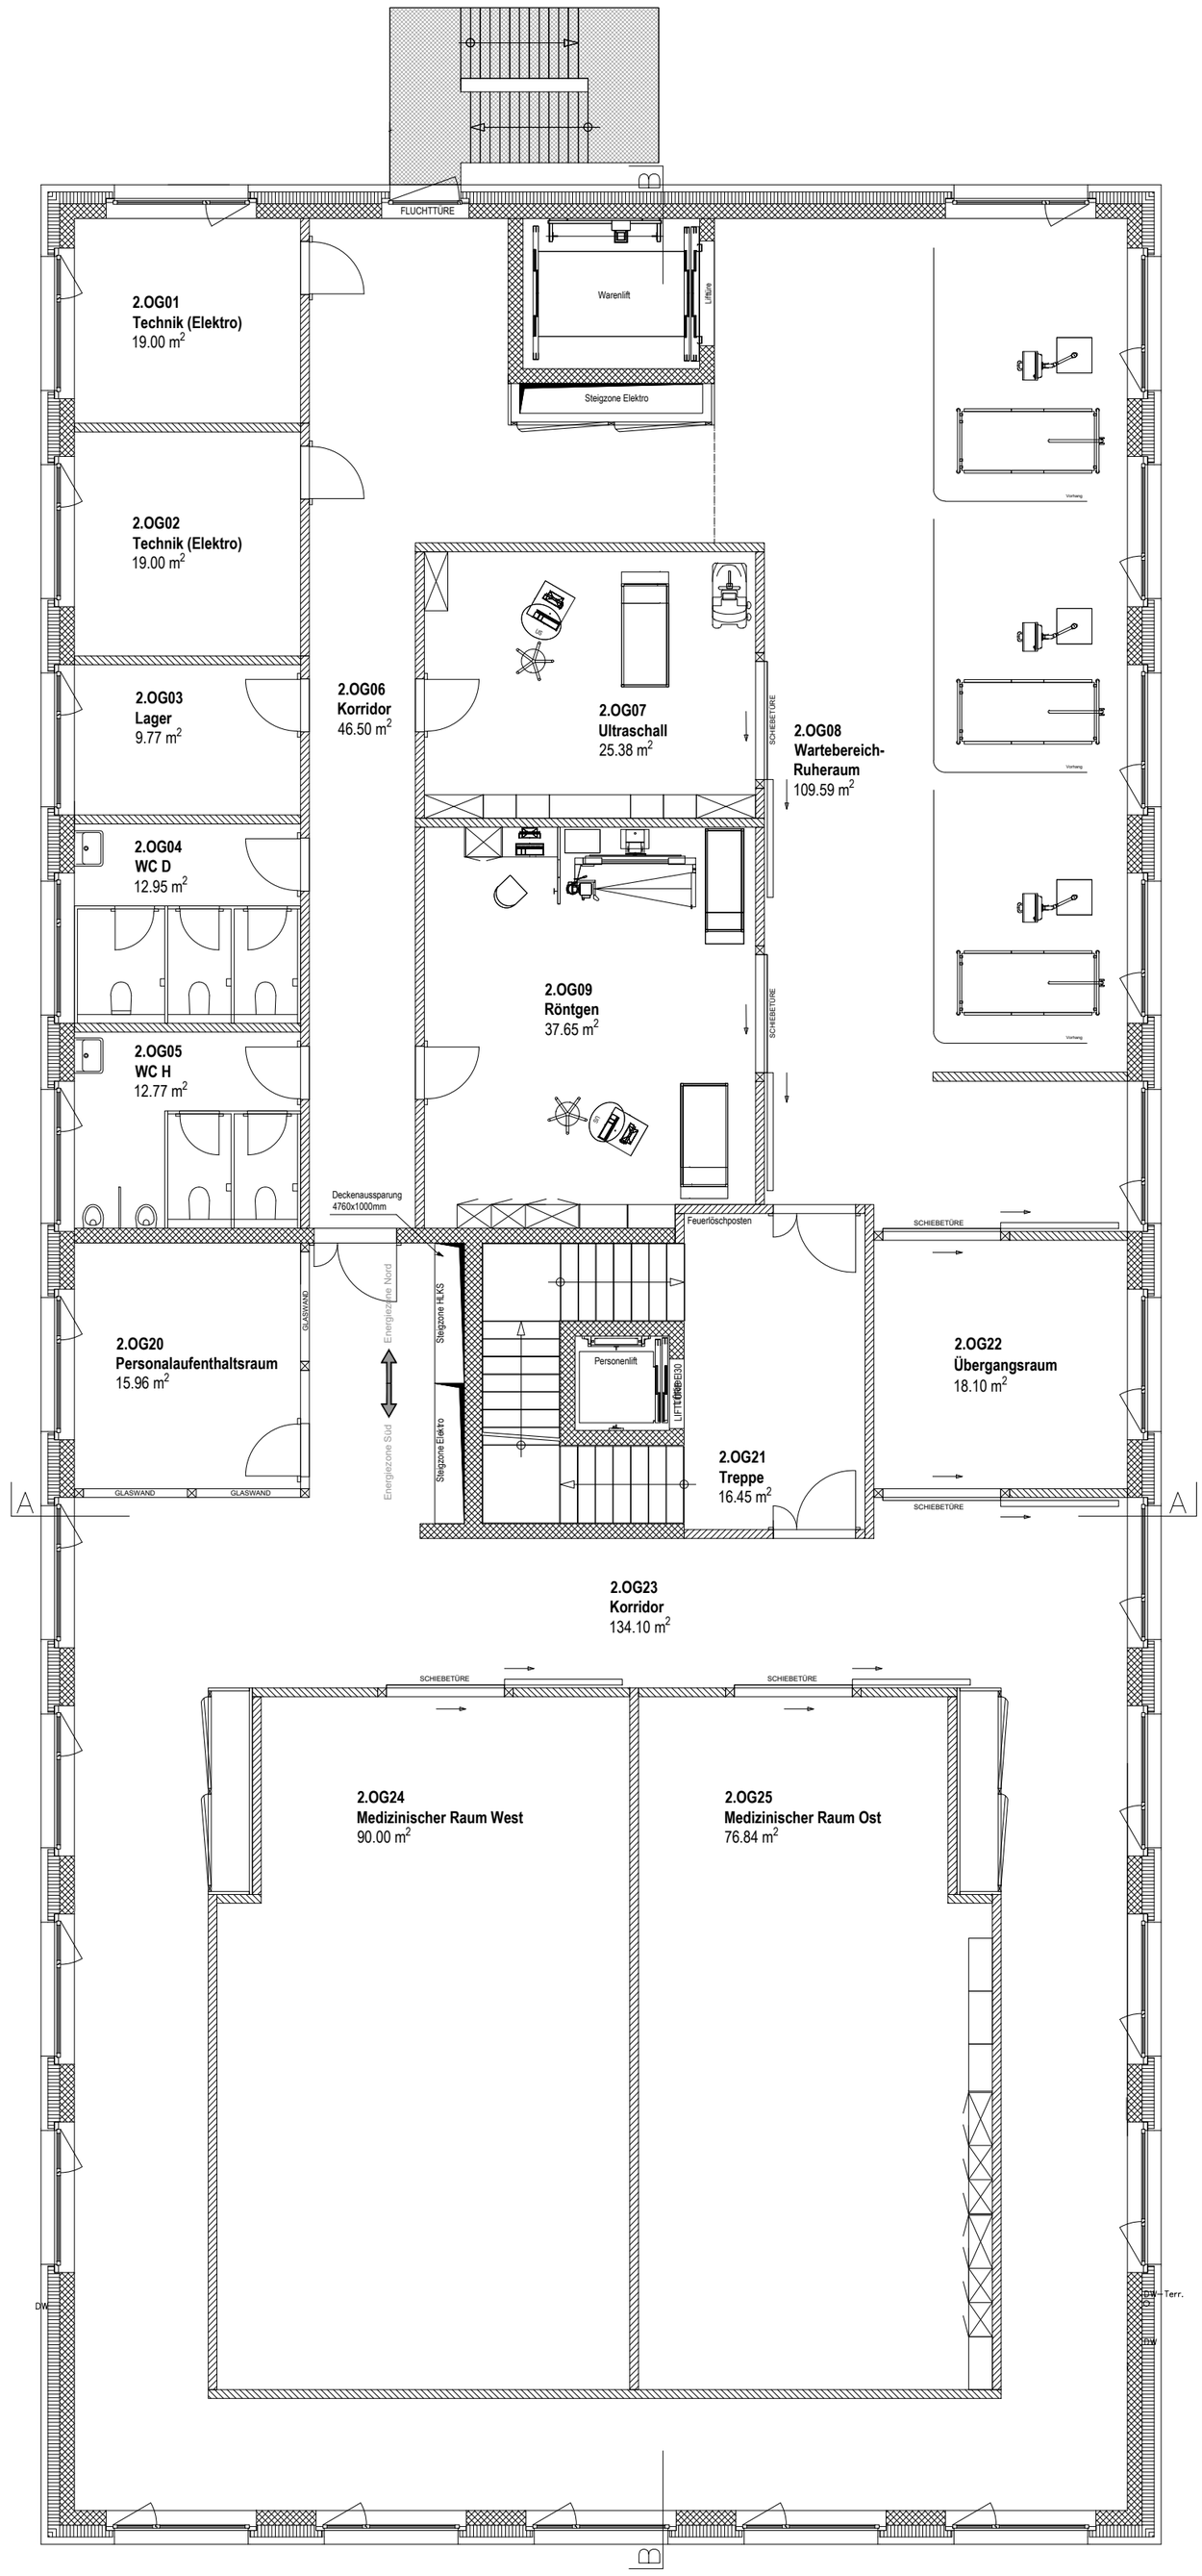


LEGENDE

- Beton
- Kalksandstein
- Backstein
- Gips
- Wärmedämmung
- Schichtex

N W O S

| | | |
|---|---|---|
| Türhöhen | : | Ab fertig höherem Boden bis UK roh Sturz |
| Fensterhöhe | : | Ab OK roh Betonbrüstung bis UK roh Sturz |
| Brüstung (BR) | : | Ab Kote ± 0.00 bis OK roh Betonbrüstung |
| Sturz (ST) | : | Ab Kote ± 0.00 bis UK roh Sturz |

Alle Masse sind Rohmasse und sind am Bau zu kontrolieren!

Grafischer Massstab

0 1 5 10m

# Haus am Hang - Umnutzung zu Privatklinik

## Grundrissplan


## 2. Obergeschoss

## Dokumentation 1

Planbezeichnung
01.01.120

| Index | Datum | Gez. | Gepr. |
|---|---|---|---|
| | | | |
| Mst. | 1:100 | Format | A2 |

EIT.swiss
Limmatstrasse 63
CH - 8005 Zürich
Tel: +41 44 444 17 17
info@eitswiss.ch

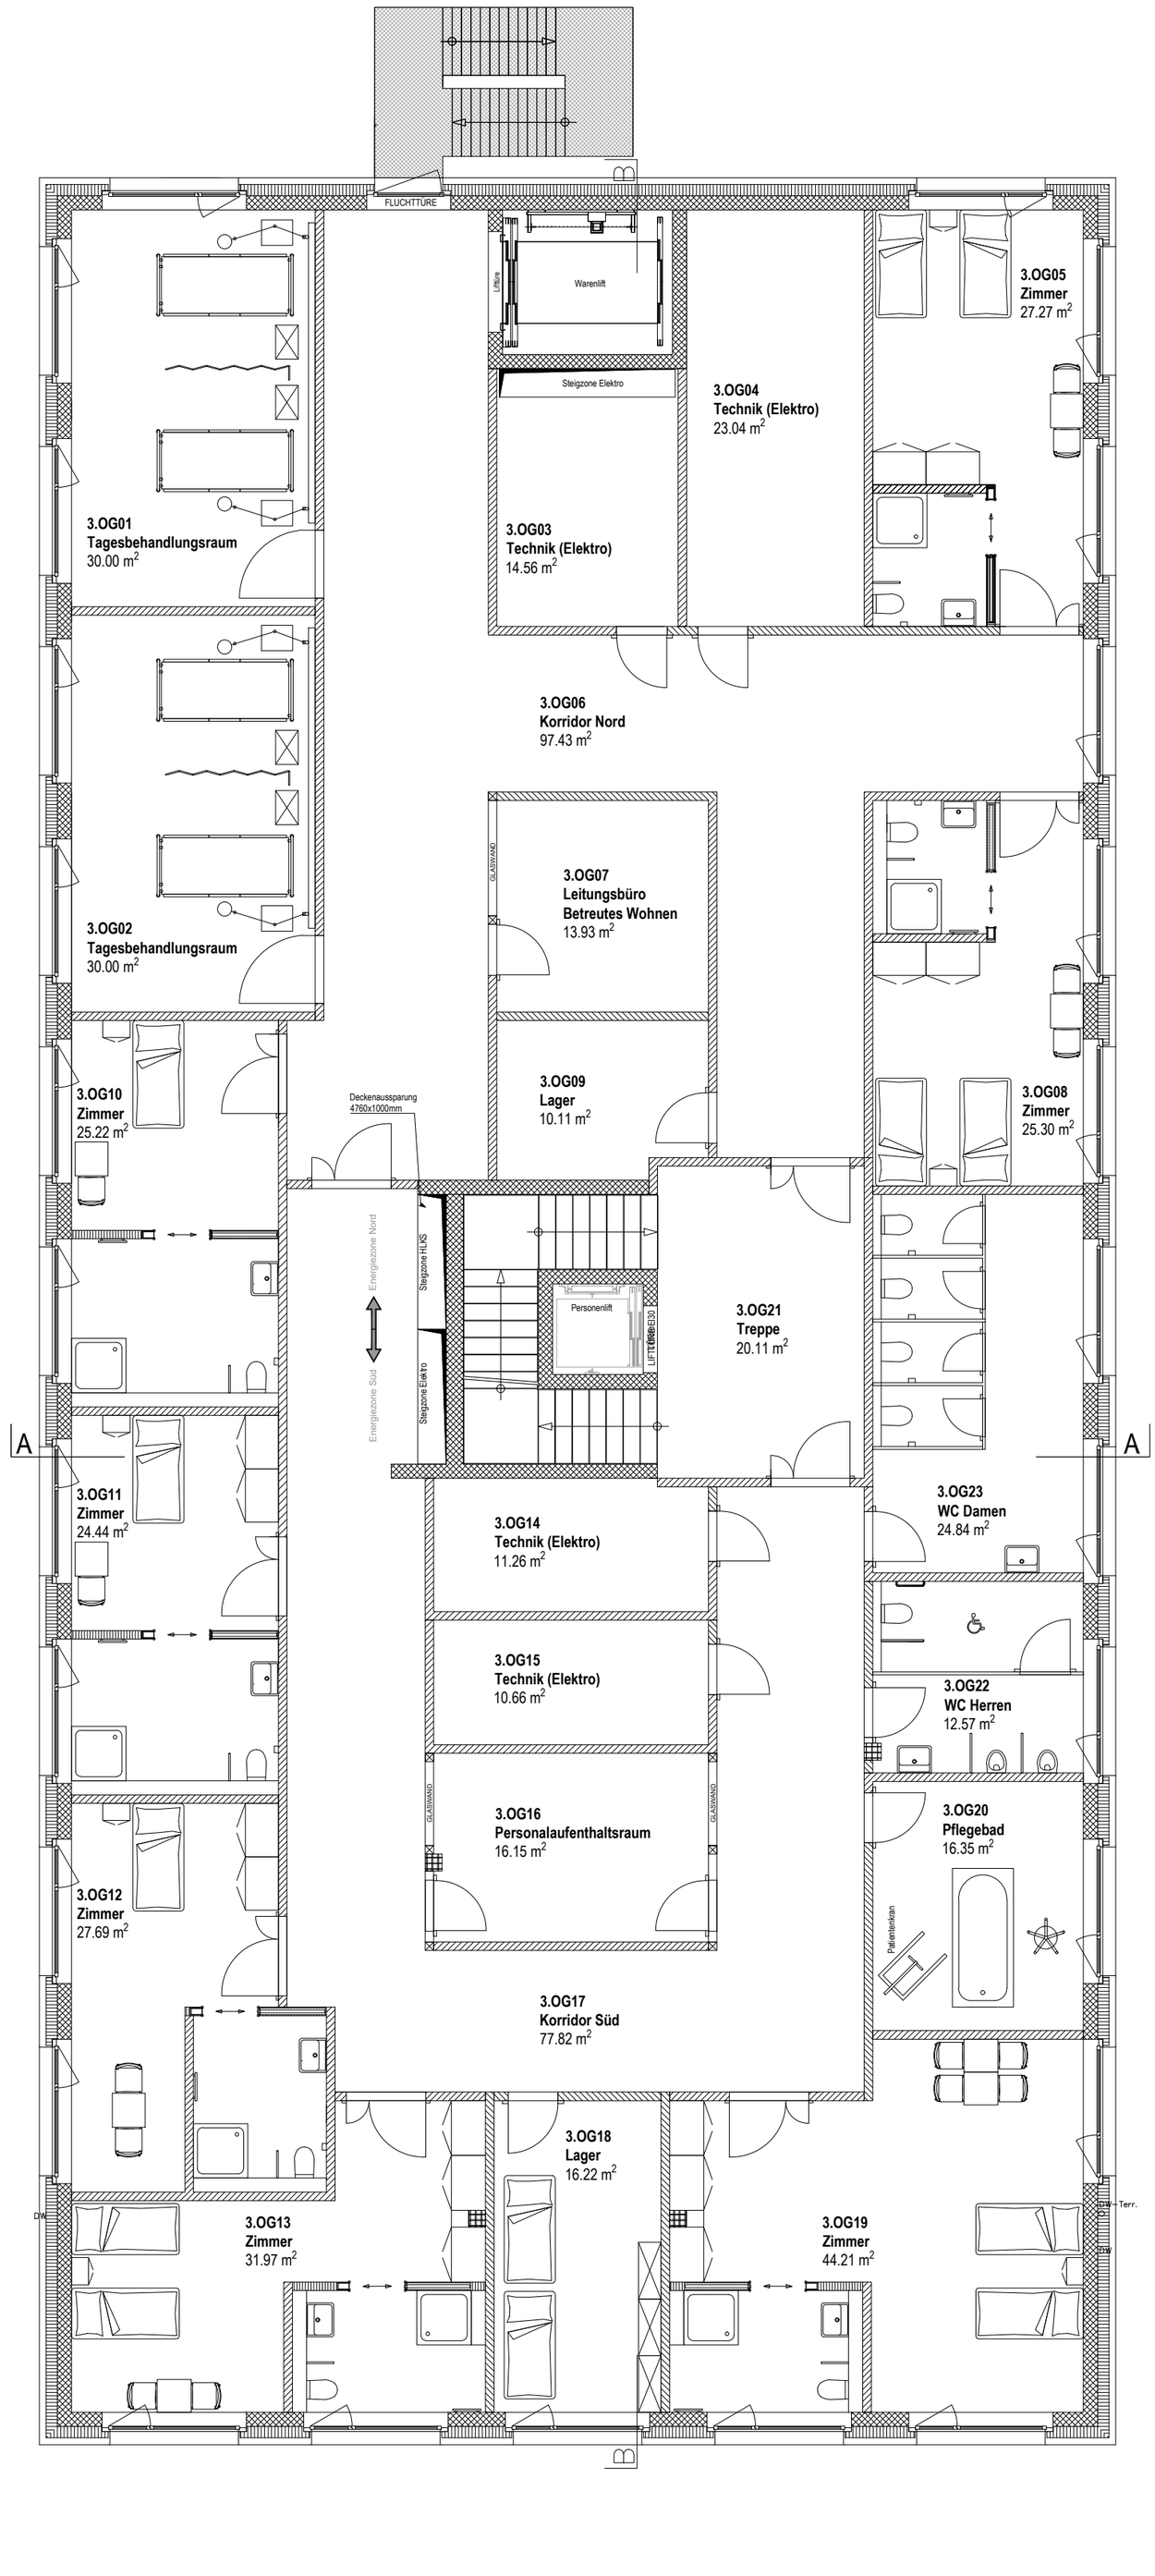


## LEGENDE

- Beton
- Kalksandstein
- Backstein
- Gips
- Wärmedämmung
- Schichtex

N W O S

| | | |
|---|---|---|
| Türhöhen | : | Ab fertig höherem Boden bis UK roh Sturz |
| Fensterhöhe | : | Ab OK roh Betonbrüstung bis UK roh Sturz |
| Brüstung (BR) | : | Ab Kote ± 0.00 bis OK roh Betonbrüstung |
| Sturz (ST) | : | Ab Kote ± 0.00 bis UK roh Sturz |

Alle Masse sind Rohmasse und sind am Bau zu kontrolieren!

Grafischer Massstab

0 1 5 10m

# Haus am Hang - Umnutzung zu Privatklinik

## Grundrissplan


## 3. Obergeschoss

## Dokumentation 1

Planbezeichnung
01.01.130

| Index | Datum | Gez. | Gepr. |
|---|---|---|---|
| | | | |
| Mst. | 1:100 | Format | A2 |

EIT.swiss
Limmatstrasse 63
CH - 8005 Zürich
Tel: +41 44 444 17 17
info@eitswiss.ch

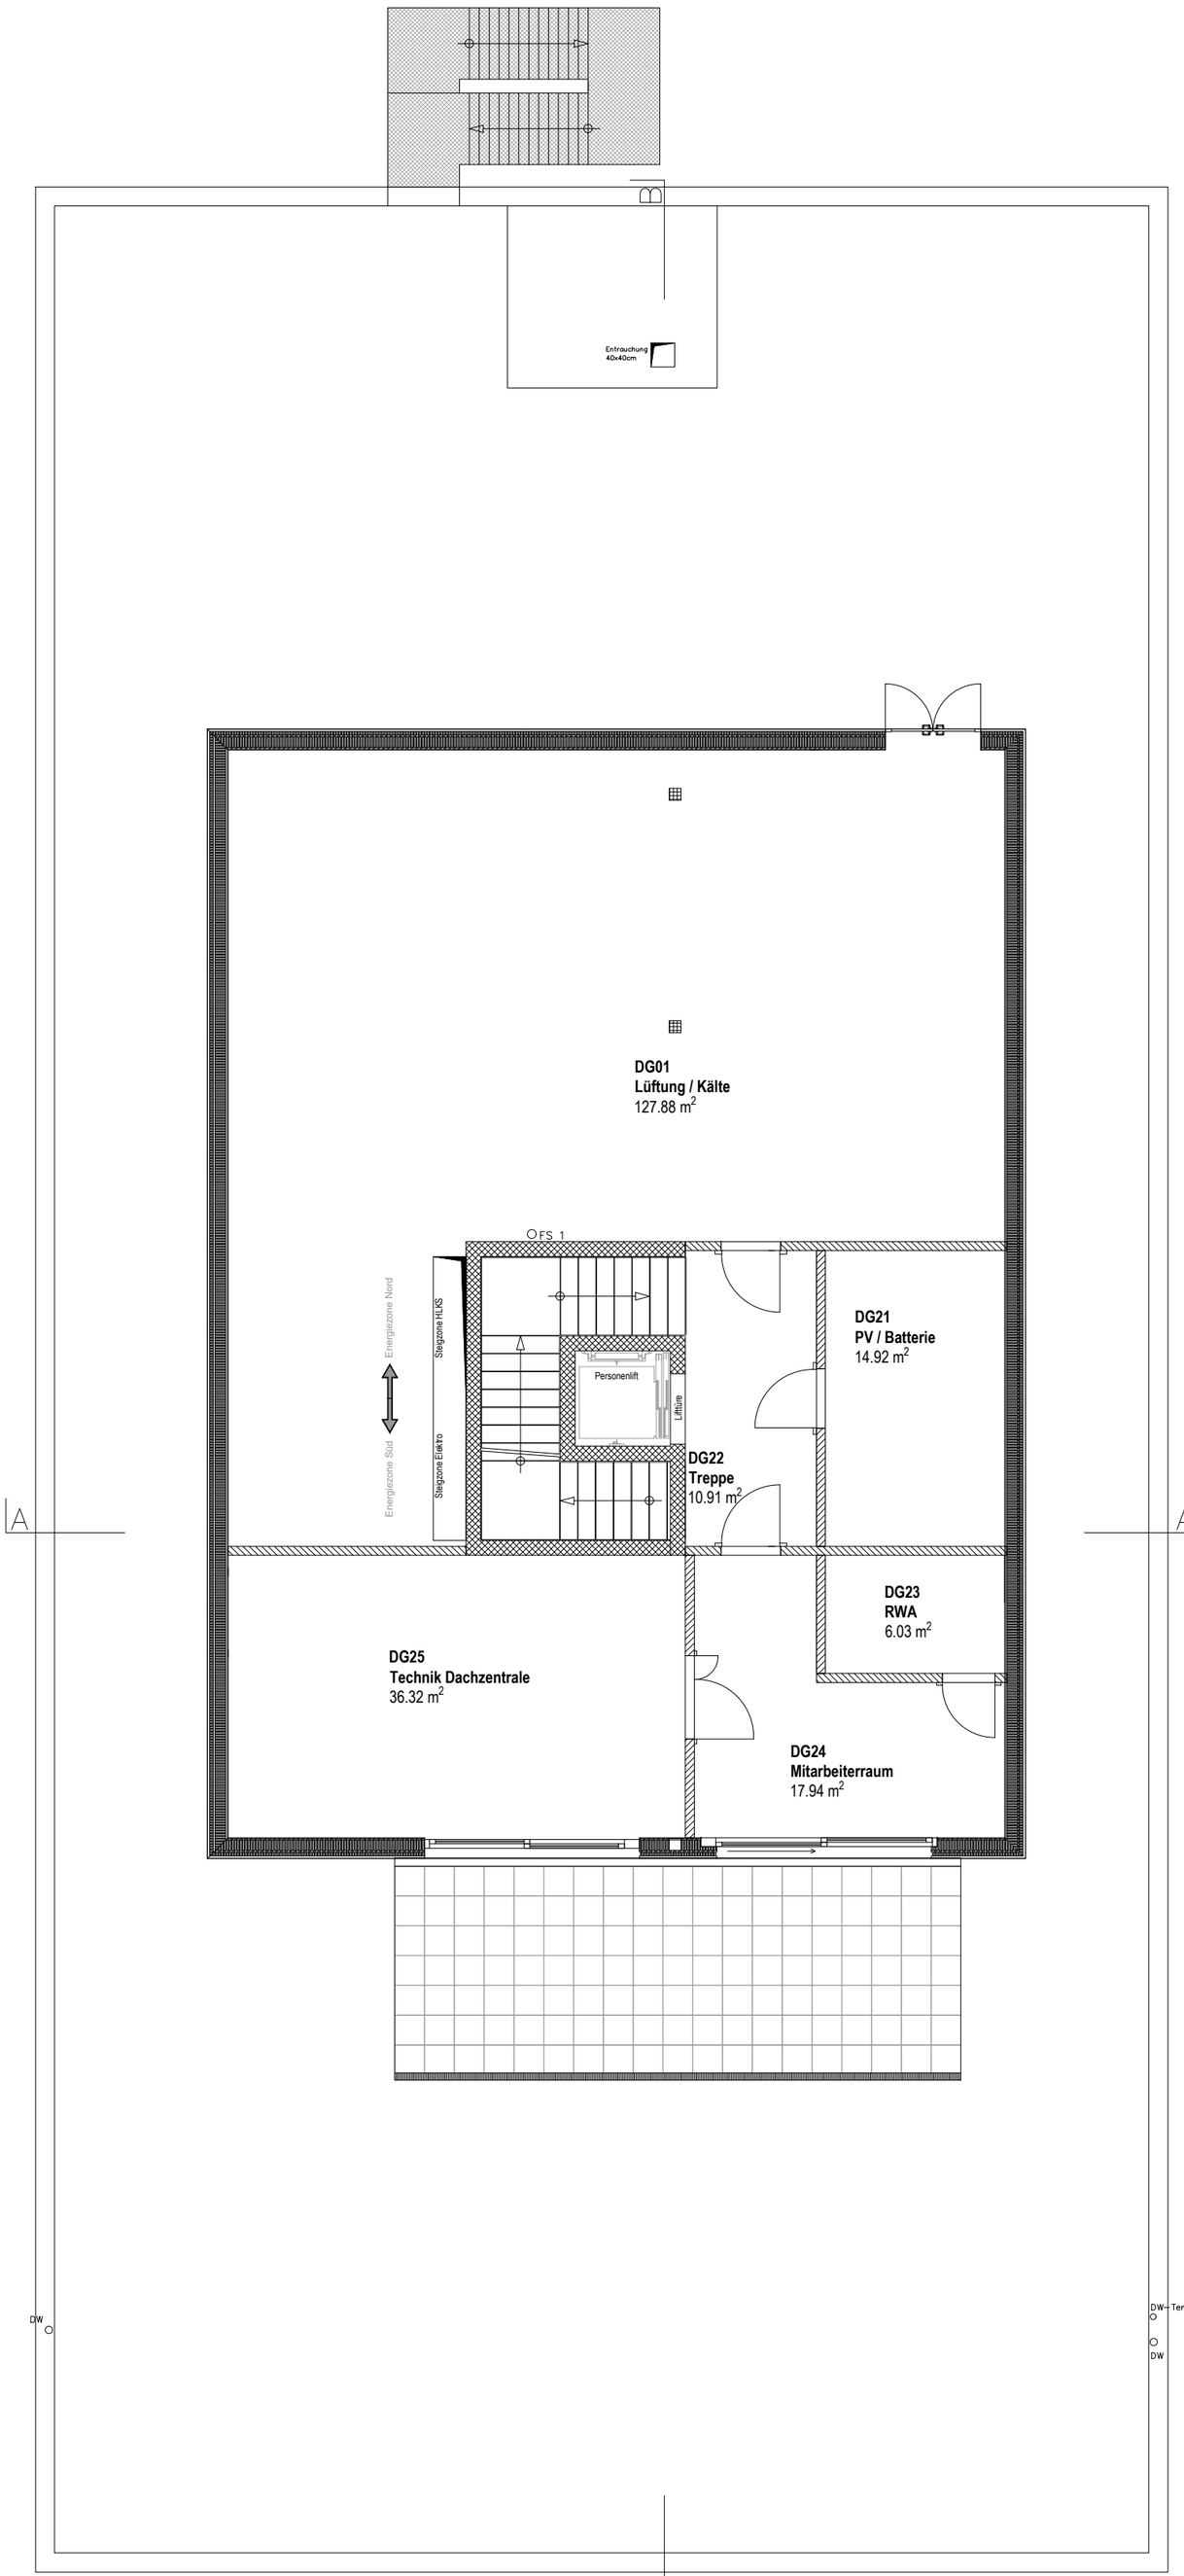


LEGENDE

- Beton
- Kalksandstein
- Backstein
- Gips
- Wärmedämmung
- Schichtex

N W O S

| | | |
|---|---|---|
| Türhöhen | : | Ab fertig höherem Boden bis UK roh Sturz |
| Fensterhöhe | : | Ab OK roh Betonbrüstung bis UK roh Sturz |
| Brüstung (BR) | : | Ab Kote ± 0.00 bis OK roh Betonbrüstung |
| Sturz (ST) | : | Ab Kote ± 0.00 bis UK roh Sturz |

Alle Masse sind Rohmasse und sind am Bau zu kontrolieren!

Grafischer Massstab

0 1 5 10m

# Haus am Hang - Umnutzung zu Privatklinik

## Grundrissplan

## Dachgeschoss


## Dokumentation 1

Planbezeichnung
01.01.140

| Index | Datum | Gez. | Gepr. |
|---|---|---|---|
| | | | |

Mst. 1:100 Format A2

EIT.swiss
Limmatstrasse 63
CH - 8005 Zürich
Tel: +41 44 444 17 17
info@eitswiss.ch

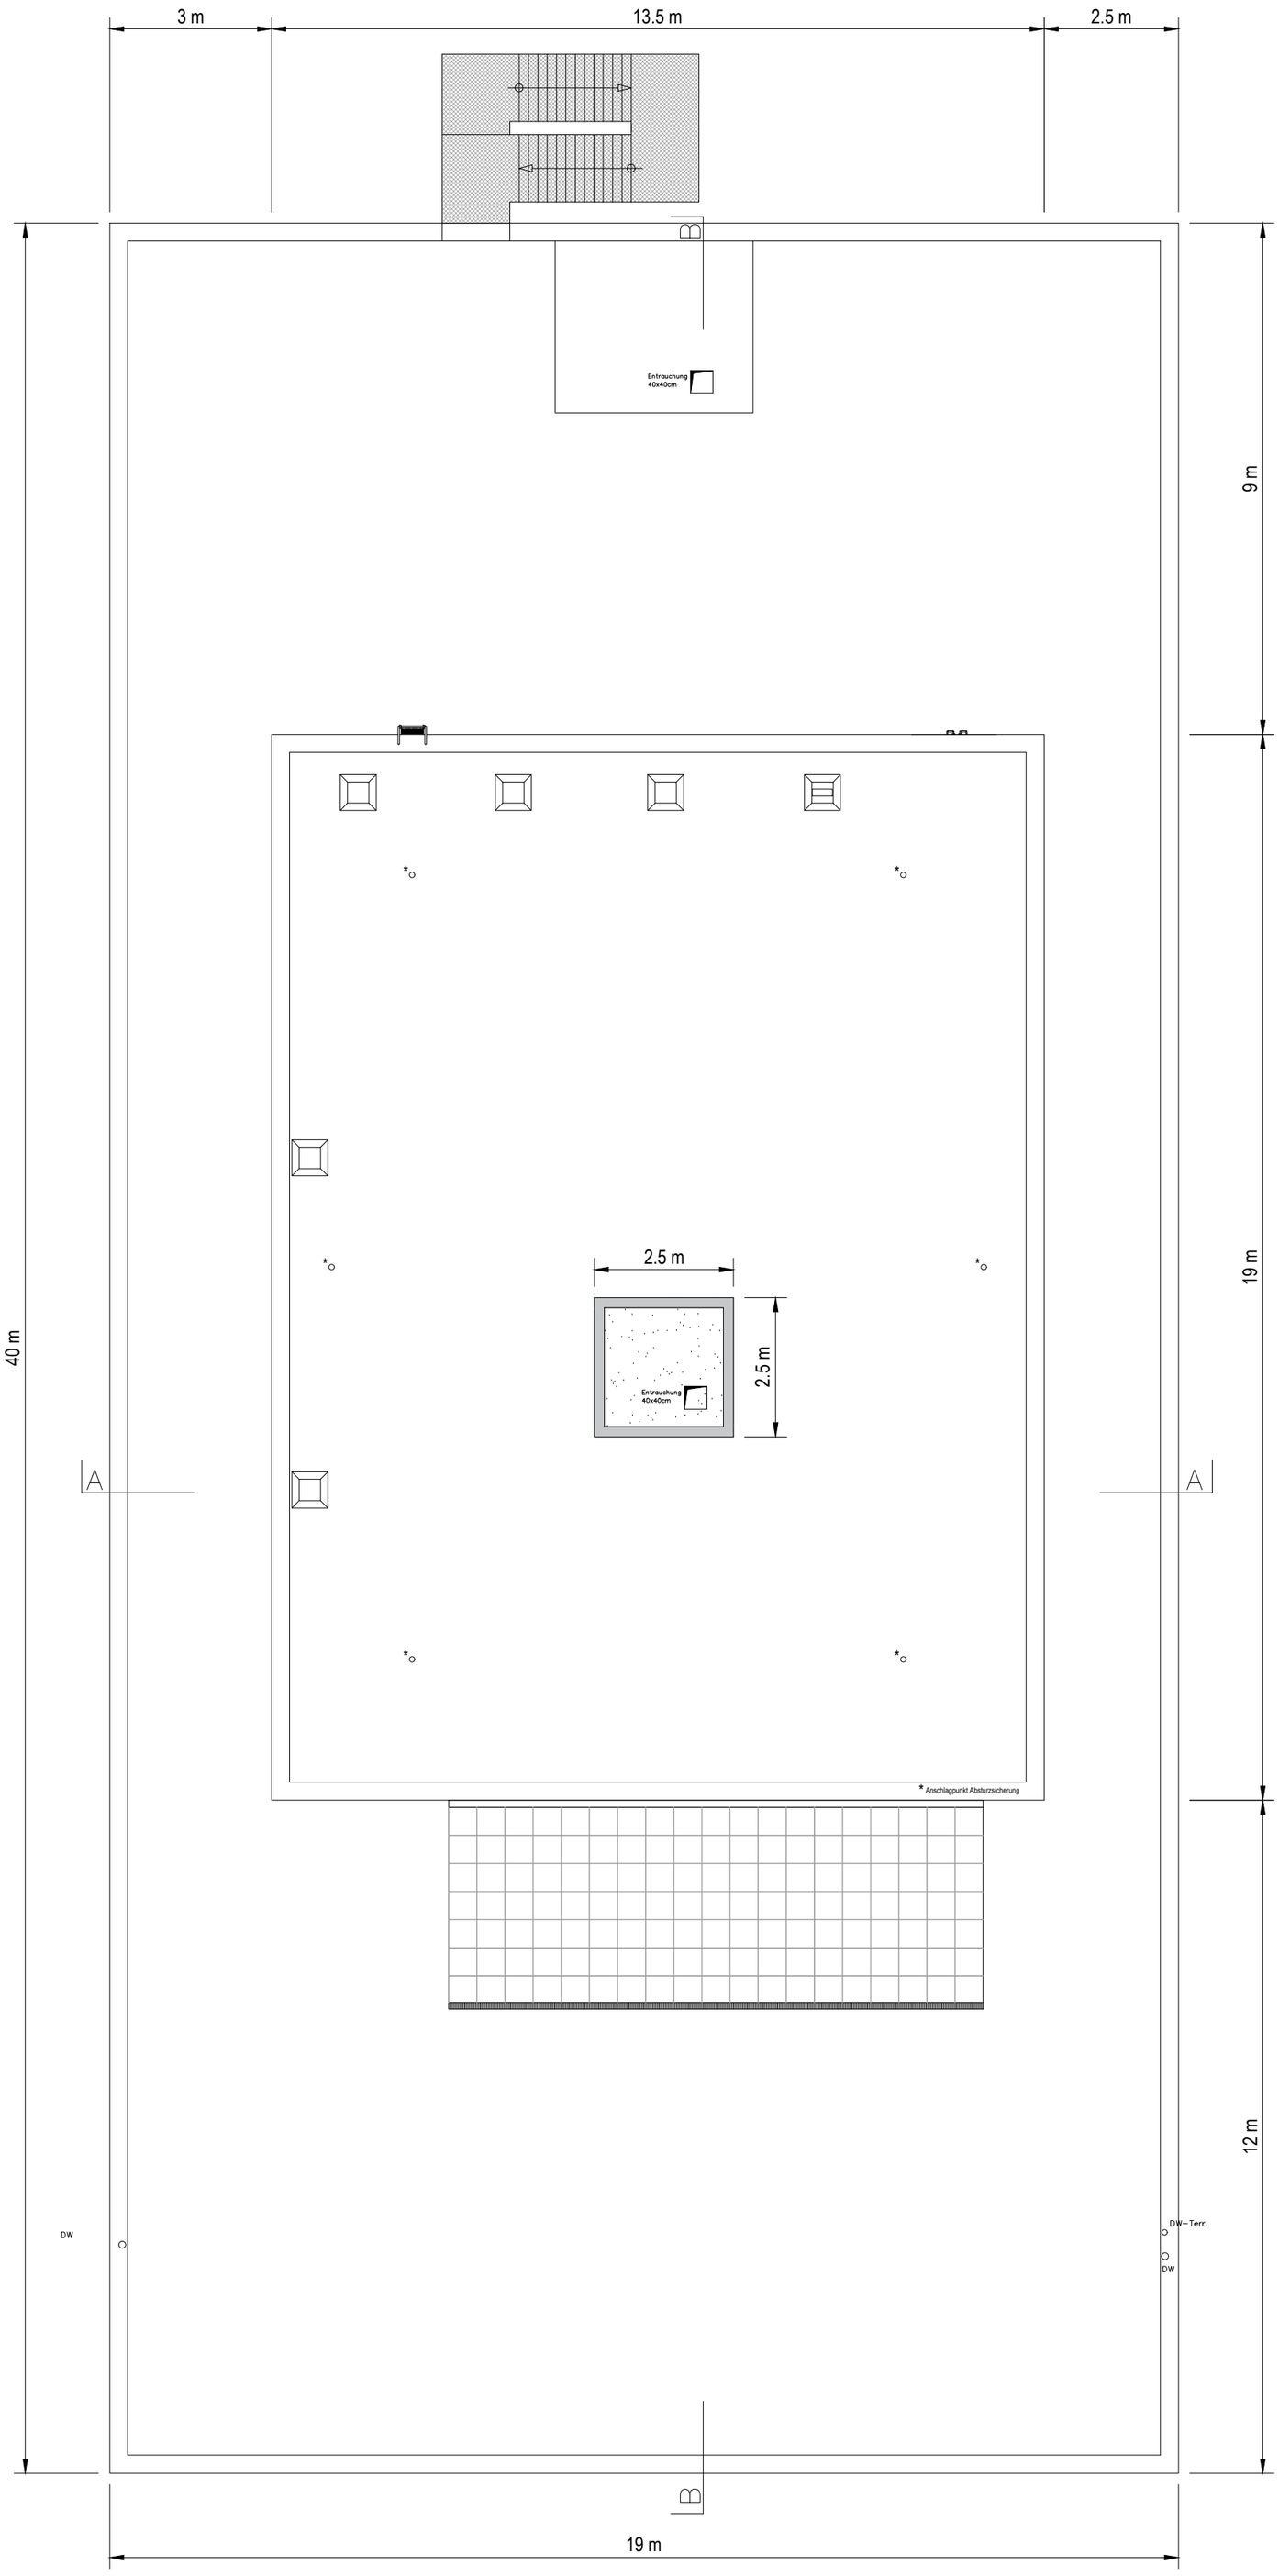


LEGENDE

- Beton
- Kalksandstein
- Backstein
- Gips
- Wärmedämmung
- Schichtex

N W O S

Türhöhen : Ab fertig höherem Boden bis UK roh Sturz
Fensterhöhe : Ab OK roh Betonbrüstung bis UK roh Sturz
Brüstung (BR) : Ab Kote ± 0.00 bis OK roh Betonbrüstung
Sturz (ST) : Ab Kote ± 0.00 bis UK roh Sturz

Alle Masse sind Rohmasse und sind am Bau zu kontrolieren!

Grafischer Massstab

0 1 5 10m

# Haus am Hang - Umnutzung zu Privatklinik

## Grundrissplan


## Dachaufsicht

## Dokumentation 1

Planbezeichnung
01.01.150

| Index | Datum | Gez. | Gepr. |
|---|---|---|---|
| Mst. | 1:100 | Format | A2 |

EIT.swiss
Limmatstrasse 63
CH - 8005 Zürich
Tel: +41 44 444 17 17
info@eitswiss.ch

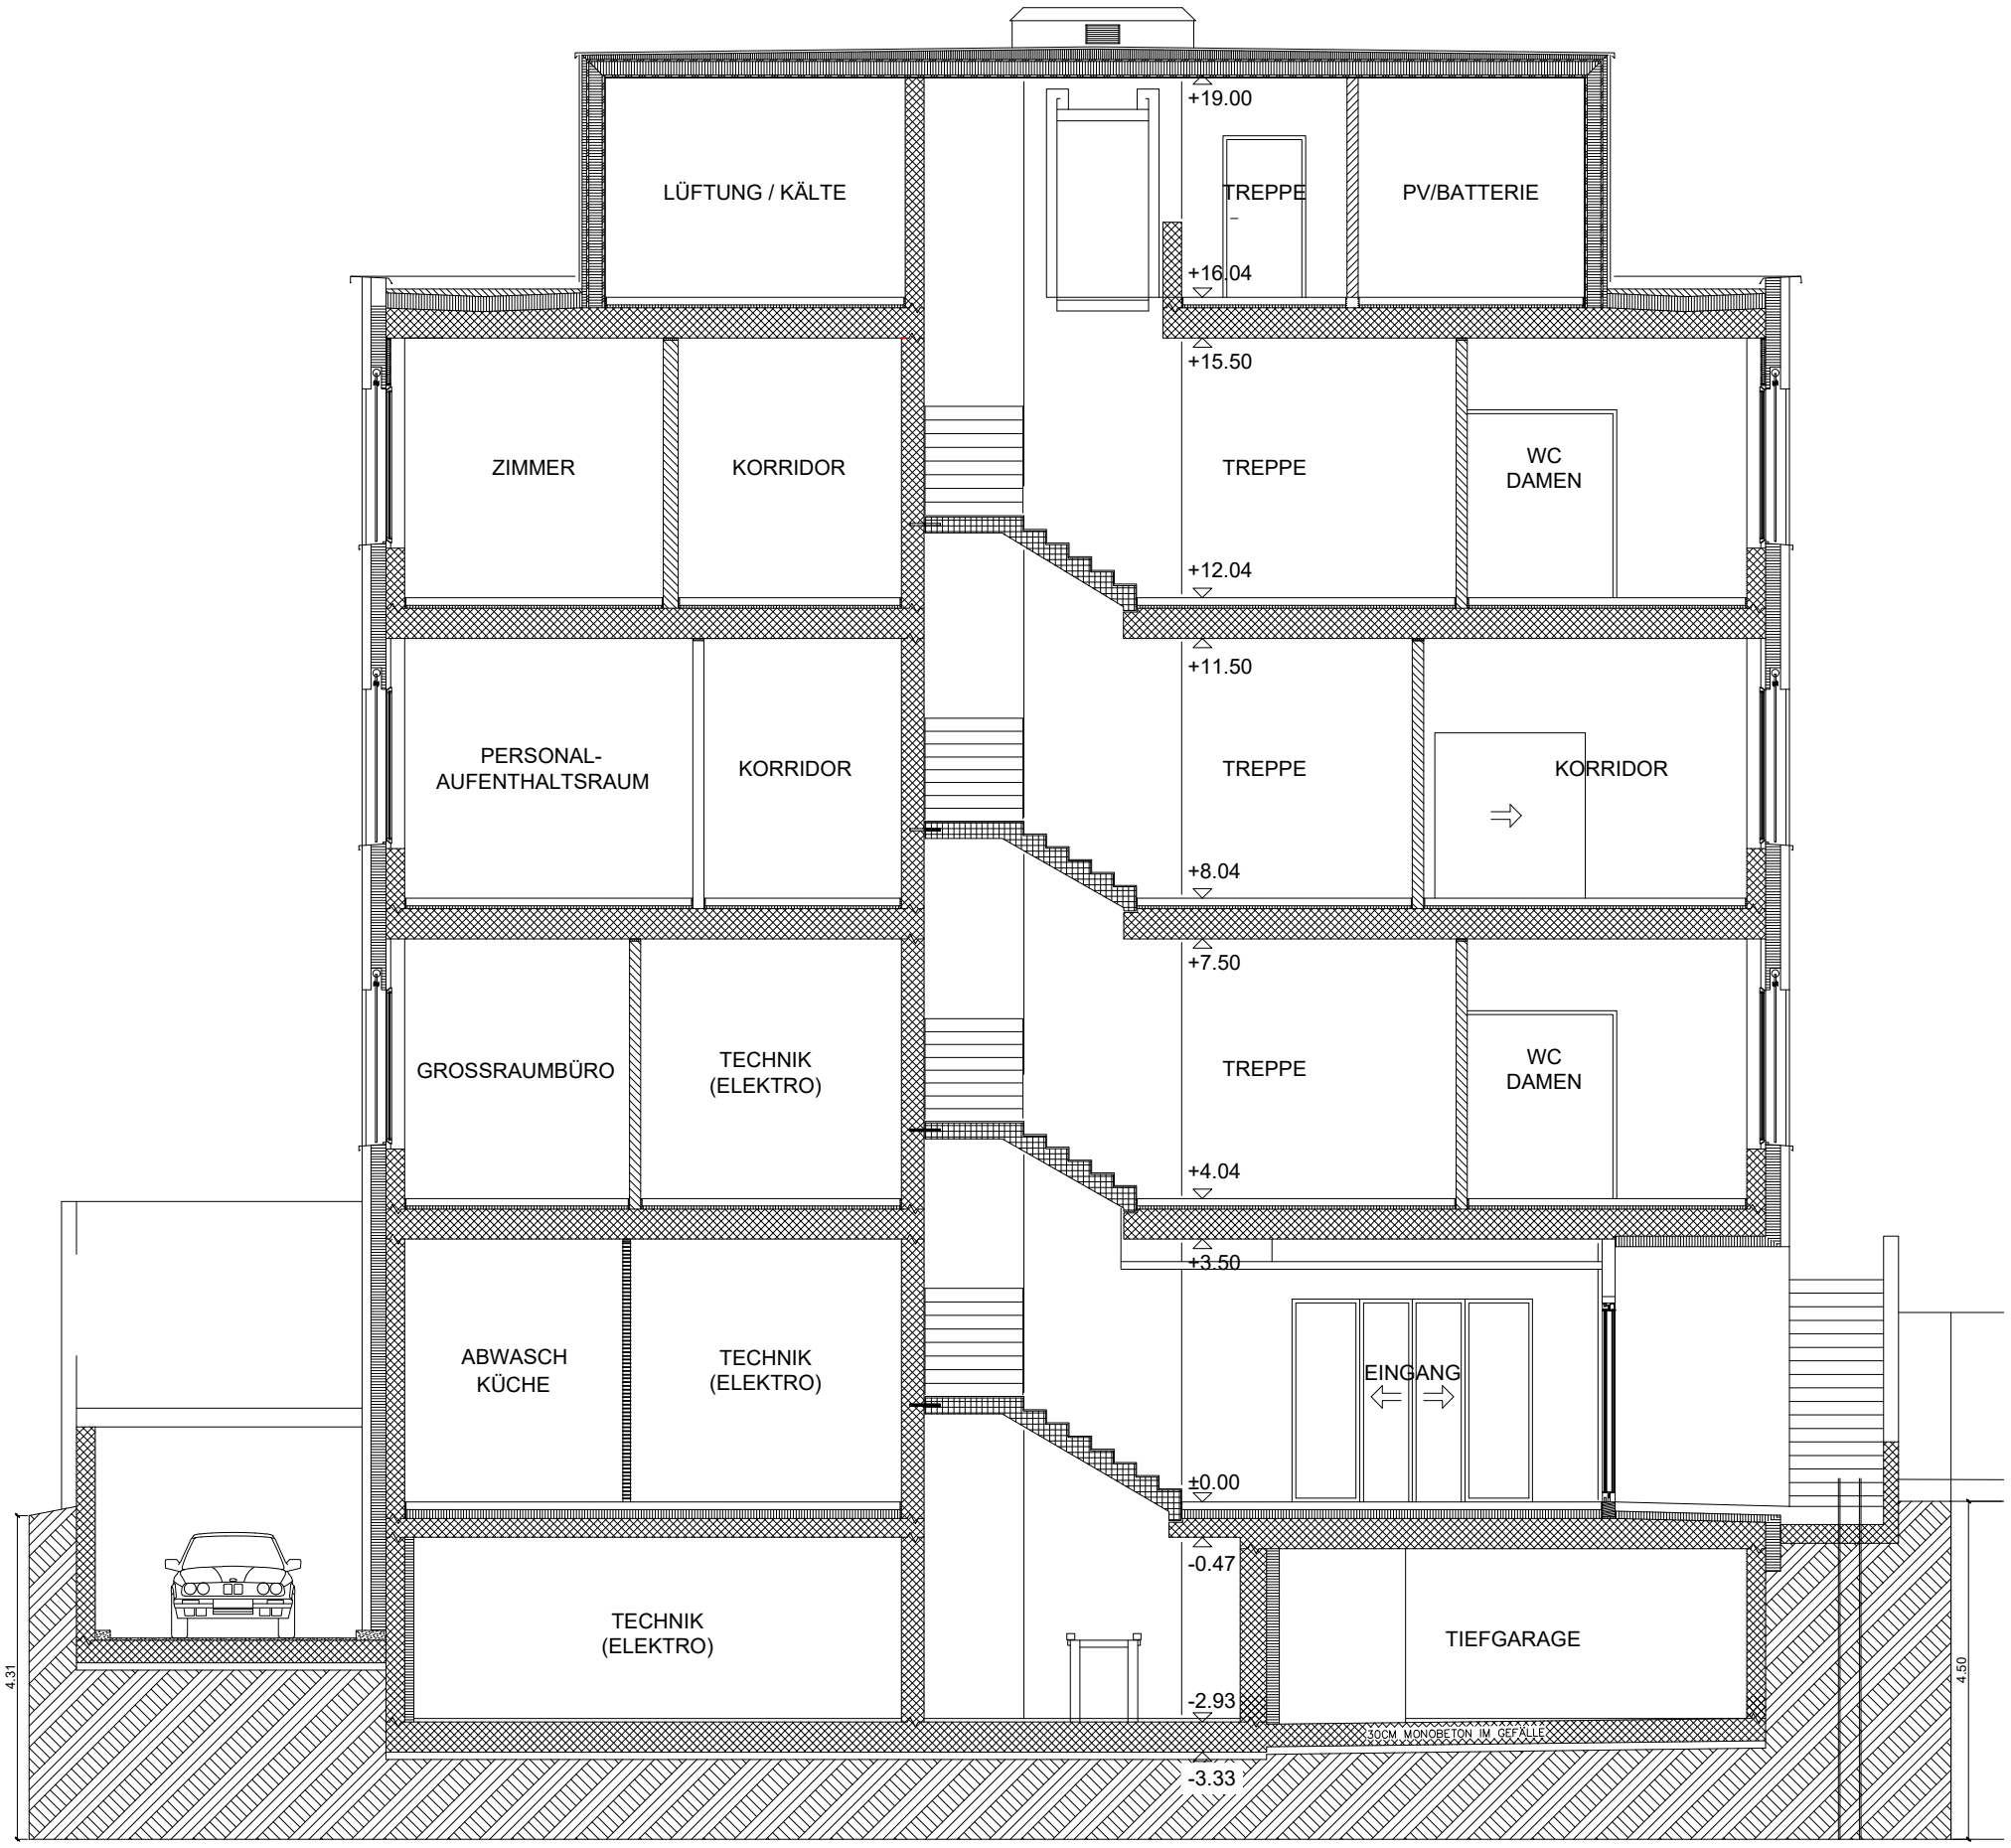


| | |
|---|---|
| **Mst.** | 1:100 |
| **Format** | A3 |
| **Datum** | - |

Haus am Hang - Umnutzung zu Privatklinik
Schnitt A-A
Dokumentation 1

EIT.swiss
Limmatstrasse 63
CH - 8005 Zürich




| | | | | |
|---|---|---|---|---|
| Haus am Hang - Umnutzung zu Privatklinik | | | | |
| | | | | |
| Schnitt | | | | |
| | Index | Datum | Gez. | Gepr. |
| B-B | Mst. | 1:100 | Format | A2 |
| Dokumentation 1 | EIT.swiss<br>Limmatstrasse 63<br>CH - 8005 Zürich | | Tel: +41 44 444 17 17<br>info@eitswiss.ch | |
| Planbezeichnung<br>01.01.191 | | | | |