EIT.swiss
Limmatstrasse 63
8005 Zürich
044 444 17 17
www.eit.swiss


Dokumentation 14.1

Haus am Hang – Umnutzung zu Privatklinik

Brandschutzpläne

Prüfungsunterlagen:

- Sämtliche Prüfungsunterlagen – auch digital bereitgestellte – sind urheberrechtlich geschützt und geistiges Eigentum von EIT.swiss.
- Eine Weitergabe, Vervielfältigung oder Veröffentlichung der Unterlagen – ganz oder auszugsweise – ist ohne ausdrückliche schriftliche Zustimmung von EIT.swiss nicht erlaubt und kann rechtlich verfolgt werden.

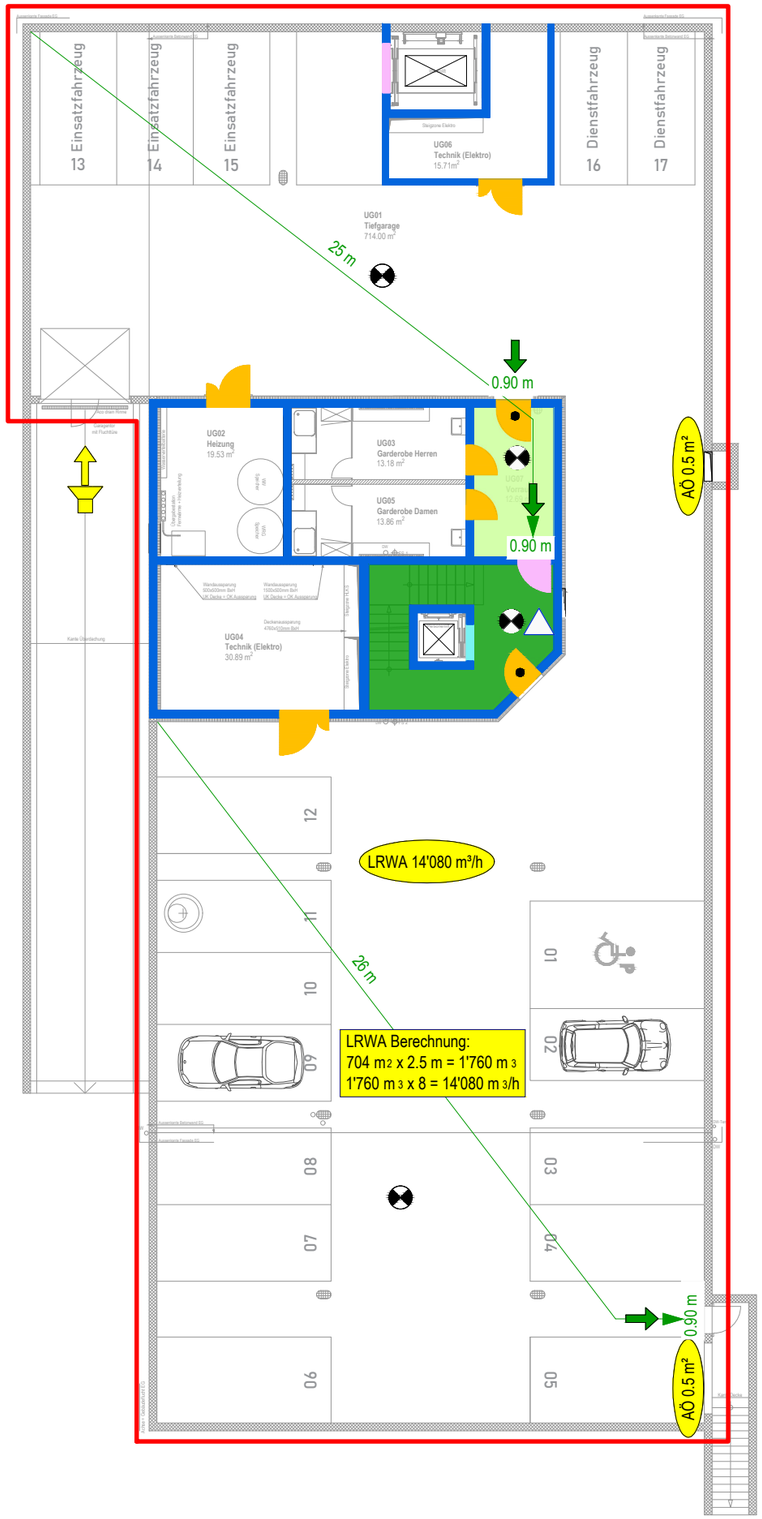

BRANDSCHUTZLEGENDE

- NOTAUSGANG NACH SN EN 179
- 1.20 m FLUCHTWEGBREITE
- ... m FLUCHTWEGLÄNGE
- VERTIKALER FLUCHTWEG
- HORIZONTALER FLUCHTWEG
- FEUERWIDERSTAND EI 60-RF1
- FEUERWIDERSTAND EI 30-RF1
- FEUERWIDERSTAND EI 60
- FEUERWIDERSTAND EI 30
- TÜRE / TOR EI 30
- TÜRE / TOR / ABSCHLUSS E 30
- AUFZUGSTÜRE RF1
- GLAS EI 60
- SCHIEBETÜRE / SCHIEBETOR EI 30
- HAUPTZUGANG FEUERWEHR
- BMA-BS BRANDMELDEANLAGE BEDIENSTELLE
- SELBSTSCHLIESSEND (TS)
- AUFZUG
- xzy m BRANDSCHUTZABSTAND
- BRANDMELDEÜBERWACHUNG (BMA)
- BRANDFALLGESTEUERT
- ZULUFT / ABSTRÖMUNG NATÜRLICH
- RWA-BS RAUCH- UND WÄRMEABZUG BEDIENSTELLE
- MOBILER LÜFTER DER FEUERWEHR
- LRWA ... m³/h ENTRAUCHUNG MIT LÜFTER DER FEUERWEHR (LRWA) IN m³/h
- AÖ ... m² ÖFFNUNG FÜR NATÜRLICHE ABSTRÖMUNG IN m²
- SCHLÜSSELDEPOT (AUSSEN) SCHLÜSSELTRESOR (INNEN)
- BLITZLEUCHTE
- RAUM / BEREICH MIT SICHERHEITSBELEUCHTUNG
- xxx Pers. PERSONENBELEGUNG XXX PERSONEN
- PV PV ANLAGE
- HANDFEUERLÖSCHER
- NOTÖFNUNGSTASTER
- AUSSENRAUM ÜBERDACHT


0 5 m 10 m 15 m 20 m

1. Untergeschoss / 1:200 / A3

Mst.	1:200
Format	A3
Datum	-

Haus am Hang - Umnutzung zu Privatklinik
Brandschutzplan 1. Untergeschoss
Dokumentation 14.1

EIT.swiss
Limmatstrasse 63
CH - 8005 Zürich

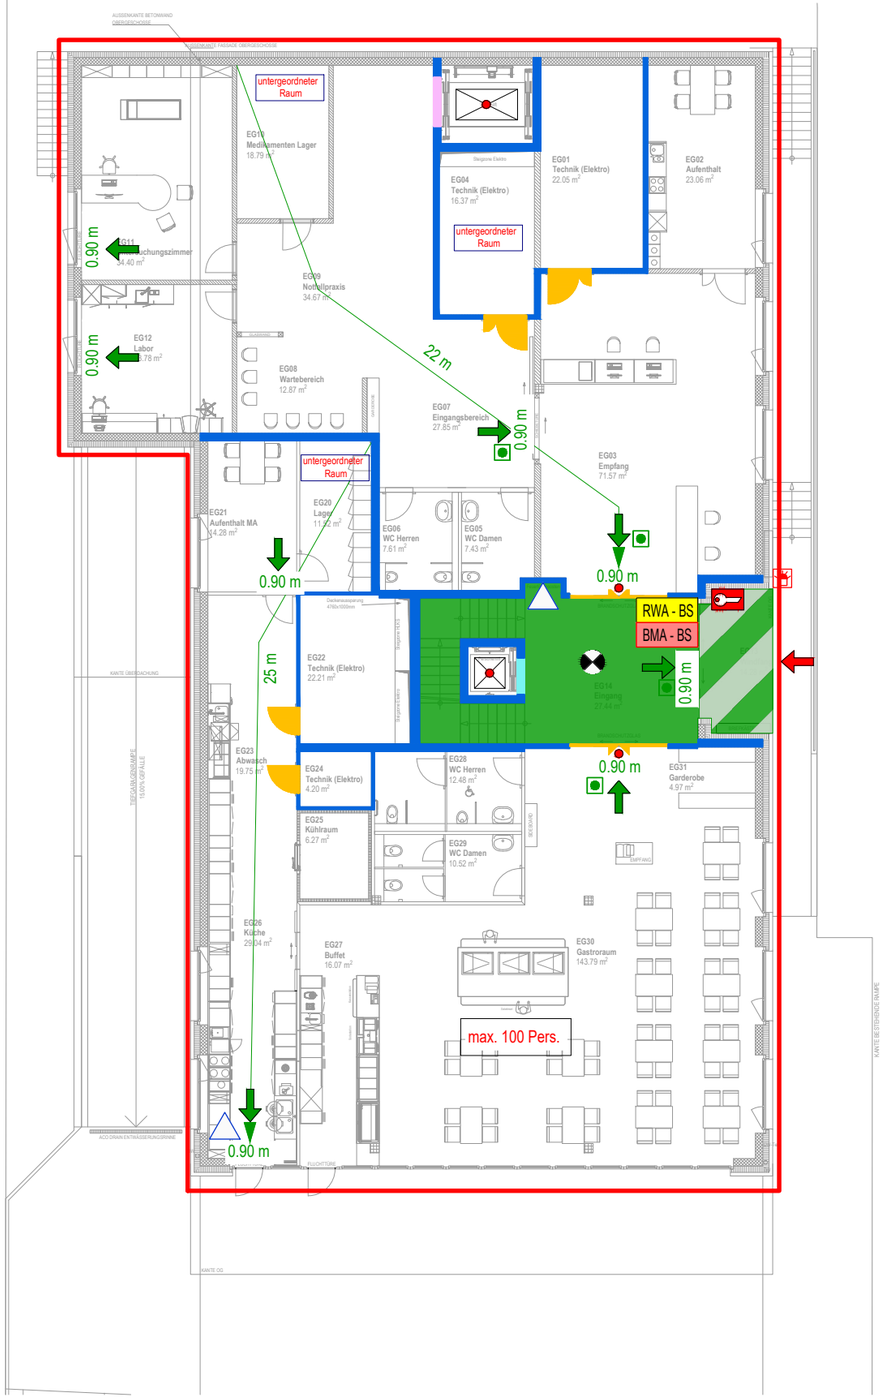

BRANDSCHUTZLEGENDE

- NOTAUSGANG NACH SN EN 179
- 1.20 m FLUCHTWEGBREITE
- ... m FLUCHTWEGLÄNGE
- VERTIKALER FLUCHTWEG
- HORIZONTALER FLUCHTWEG
- FEUERWIDERSTAND EI 60-RF1
- FEUERWIDERSTAND EI 30-RF1
- FEUERWIDERSTAND EI 60
- FEUERWIDERSTAND EI 30
- TÜRE / TOR EI 30
- TÜRE / TOR / ABSCHLUSS E 30
- AUFZUGSTÜRE RF1
- GLAS EI 60
- SCHIEBETÜRE / SCHIEBETOR EI 30
- HAUPTZUGANG FEUERWEHR
- BMA-BS BRANDMELDEANLAGE BEDIENSTELLE
- SELBSTSCHLIESSEND (TS)
- AUFZUG
- xzy m BRANDSCHUTZABSTAND
- BRANDMELDEÜBERWACHUNG (BMA)
- BRANDFALLGESTEUERT
- ZULUFT / ABSTRÖMUNG NATÜRLICH
- RWA-BS RAUCH- UND WÄRMEABZUG BEDIENSTELLE
- MOBILER LÜFTER DER FEUERWEHR
- LRWA ...m³/h ENTRAUCHUNG MIT LÜFTER DER FEUERWEHR (LRWA) IN m³/h
- AÖ...m² ÖFFNUNG FÜR NATÜRLICHE ABSTRÖMUNG IN m²
- SCHLÜSSELDEPOT (AUSSEN) SCHLÜSSELTRESOR (INNEN)
- BLITZLEUCHTE
- RAUM / BEREICH MIT SICHERHEITSBELEUCHTUNG
- xxx Pers. PERSONENBELEGUNG XXX PERSONEN
- PV ANLAGE
- HANDFEUERLÖSCHER
- NOTÖFNUNGSTASTER
- AUSSENRAUM ÜBERDACHT

0 5 m 10 m 15 m 20 m

Erdgeschoss / 1:200 / A3

Mst.	1:200
Format	A3
Datum	-

Haus am Hang - Umnutzung zu Privatklinik
Brandschutzplan Erdgeschoss
Dokumentation 14.1

EIT.swiss
Limmatstrasse 63
CH - 8005 Zürich



BRANDSCHUTZLEGENDE

- NOTAUSGANG NACH SN EN 179
- 1.20 m FLUCHTWEGBREITE
- ... m FLUCHTWEGLÄNGE
- VERTIKALER FLUCHTWEG
- HORIZONTALER FLUCHTWEG
- FEUERWIDERSTAND EI 60-RF1
- FEUERWIDERSTAND EI 30-RF1
- FEUERWIDERSTAND EI 60
- FEUERWIDERSTAND EI 30
- TÜRE / TOR EI 30
- TÜRE / TOR / ABSCHLUSS E 30
- AUFZUGSTÜRE RF1
- GLAS EI 60
- SCHIEBETÜRE / SCHIEBETOR EI 30
- HAUPTZUGANG FEUERWEHR
- BMA-BS BRANDMELDEANLAGE BEDIENSTELLE
- SELBSTSCHLIESSEND (TS)
- AUFZUG
- xzy m BRANDSCHUTZABSTAND
- BRANDMELDEÜBERWACHUNG (BMA)
- BRANDFALLGESTEUERT
- ZULUFT / ABSTRÖMUNG NATÜRLICH
- RWA-BS RAUCH- UND WÄRMEABZUG BEDIENSTELLE
- MOBILER LÜFTER DER FEUERWEHR
- LRWA ...m³/h ENTRAUCHUNG MIT LÜFTER DER FEUERWEHR (LRWA) IN m³/h
- AÖ...m² ÖFFNUNG FÜR NATÜRLICHE ABSTRÖMUNG IN m²
- SCHLÜSSELDEPOT (AUSSEN)
  SCHLÜSSELTRESOR (INNEN)
- BLITZLEUCHTE
- RAUM / BEREICH MIT SICHERHEITSBELEUCHTUNG
- xxx Pers. PERSONENBELEGUNG XXX PERSONEN
- PV PV ANLAGE
- HANDFEUERLÖSCHER
- NOTÖFNUNGSTASTER
- AUSSENRAUM ÜBERDACHT


0 5 m 10 m 15 m 20 m

1. Obergeschoss / 1:200 / A3

Mst.	1:200
Format	A3
Datum	-

Haus am Hang - Umnutzung zu Privatklinik
Brandschutzplan 1. Obergeschoss
Dokumentation 14.1

EIT.swiss
Limmatstrasse 63
CH - 8005 Zürich

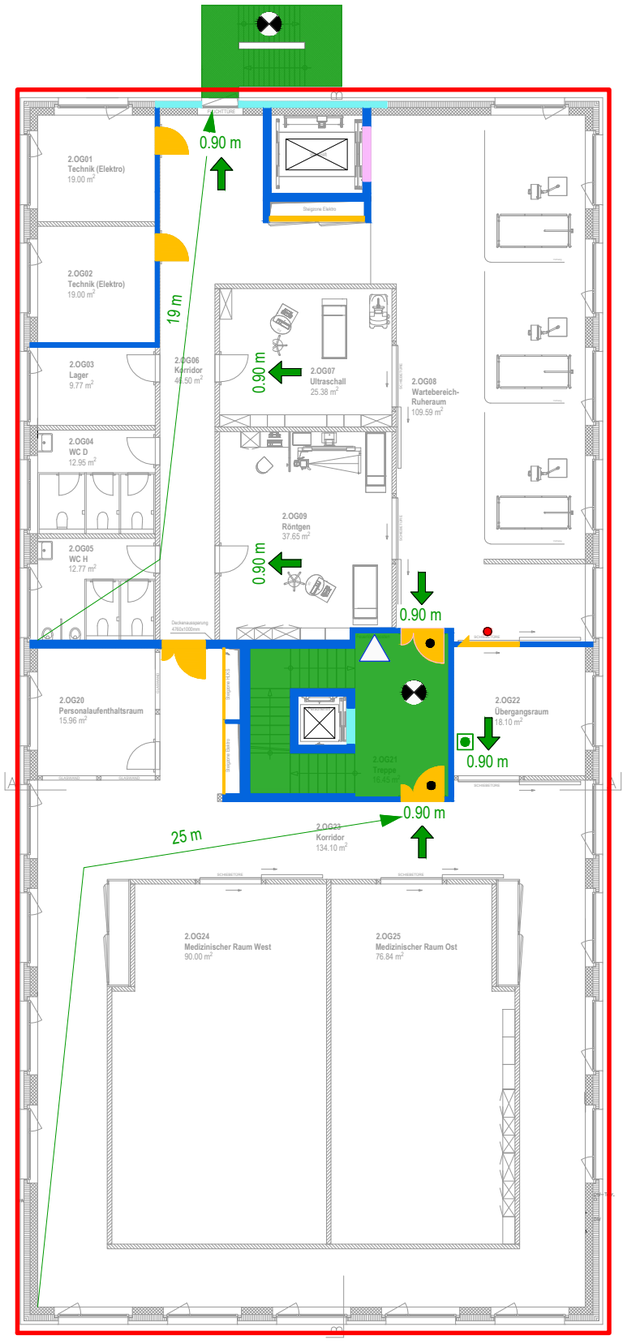

BRANDSCHUTZLEGENDE

- NOTAUSGANG NACH SN EN 179
- 1.20 m FLUCHTWEGBREITE
- ... m FLUCHTWEGLÄNGE
- VERTIKALER FLUCHTWEG
- HORIZONTALER FLUCHTWEG
- FEUERWIDERSTAND EI 60-RF1
- FEUERWIDERSTAND EI 30-RF1
- FEUERWIDERSTAND EI 60
- FEUERWIDERSTAND EI 30
- TÜRE / TOR EI 30
- TÜRE / TOR / ABSCHLUSS E 30
- AUFZUGSTÜRE RF1
- GLAS EI 60
- SCHIEBETÜRE / SCHIEBETOR EI 30
- HAUPTZUGANG FEUERWEHR
- BMA-BS BRANDMELDEANLAGE BEDIENSTELLE
- SELBSTSCHLIESSEND (TS)
- AUFZUG
- xzy m BRANDSCHUTZABSTAND
- BRANDMELDEÜBERWACHUNG (BMA)
- BRANDFALLGESTEUERT
- ZULUFT / ABSTRÖMUNG NATÜRLICH
- RWA-BS RAUCH- UND WÄRMEABZUG BEDIENSTELLE
- MOBILER LÜFTER DER FEUERWEHR
- LRWA ...m³/h ENTRAUCHUNG MIT LÜFTER DER FEUERWEHR (LRWA) IN m³/h
- AÖ...m² ÖFFNUNG FÜR NATÜRLICHE ABSTRÖMUNG IN m²
- SCHLÜSSELDEPOT (AUSSEN)
  SCHLÜSSELTRESOR (INNEN)
- BLITZLEUCHTE
- RAUM / BEREICH MIT SICHERHEITSBELEUCHTUNG
- xxx Pers. PERSONENBELEGUNG XXX PERSONEN
- PV ANLAGE
- HANDFEUERLÖSCHER
- NOTÖFNUNGSTASTER
- AUSSENRAUM ÜBERDACHT


0 5 m 10 m 15 m 20 m

2. Obergeschoss / 1:200 / A3

Mst.	1:200
Format	A3
Datum	-

Haus am Hang - Umnutzung zu Privatklinik
Brandschutzplan 2. Obergeschoss
Dokumentation 14.1

EIT.swiss
Limmatstrasse 63
CH - 8005 Zürich

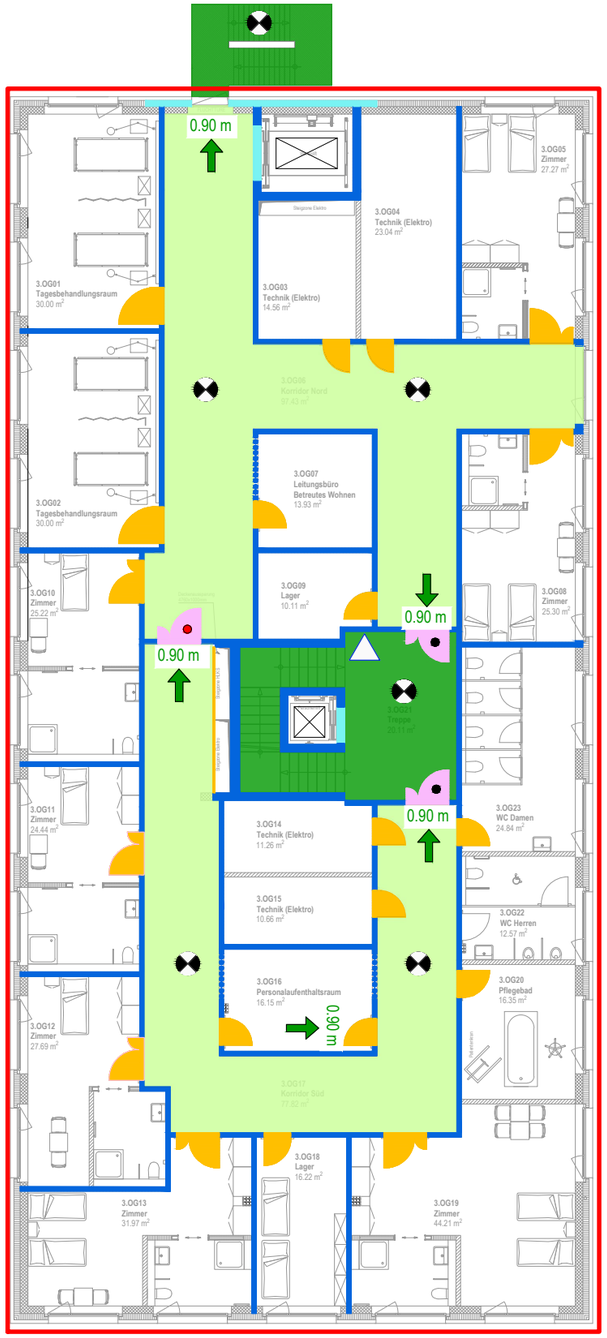

BRANDSCHUTZLEGENDE

- NOTAUSGANG NACH SN EN 179
- 1.20 m FLUCHTWEGBREITE
- ... m FLUCHTWEGLÄNGE
- VERTIKALER FLUCHTWEG
- HORIZONTALER FLUCHTWEG
- FEUERWIDERSTAND EI 60-RF1
- FEUERWIDERSTAND EI 30-RF1
- FEUERWIDERSTAND EI 60
- FEUERWIDERSTAND EI 30
- TÜRE / TOR EI 30
- TÜRE / TOR / ABSCHLUSS E 30
- AUFZUGSTÜRE RF1
- GLAS EI 60
- SCHIEBETÜRE / SCHIEBETOR EI 30
- HAUPTZUGANG FEUERWEHR
- BMA-BS BRANDMELDEANLAGE BEDIENSTELLE
- SELBSTSCHLIESSEND (TS)
- AUFZUG
- xzy m BRANDSCHUTZABSTAND
- BRANDMELDEÜBERWACHUNG (BMA)
- BRANDFALLGESTEUERT
- ZULUFT / ABSTRÖMUNG NATÜRLICH
- RWA-BS RAUCH- UND WÄRMEABZUG BEDIENSTELLE
- MOBILER LÜFTER DER FEUERWEHR
- LRWA...m³/h ENTRAUCHUNG MIT LÜFTER DER FEUERWEHR (LRWA) IN m³/h
- AÖ...m² ÖFFNUNG FÜR NATÜRLICHE ABSTRÖMUNG IN m²
- SCHLÜSSELDEPOT (AUSSEN)
  SCHLÜSSELTRESOR (INNEN)
- BLITZLEUCHTE
- RAUM / BEREICH MIT SICHERHEITSBELEUCHTUNG
- xxx Pers. PERSONENBELEGUNG XXX PERSONEN
- PV ANLAGE
- HANDFEUERLÖSCHER
- NOTÖFNUNGSTASTER
- AUSSENRAUM ÜBERDACHT


0 5 m 10 m 15 m 20 m

3. Obergeschoss / 1:200 / A3

Mst.	1:200
Format	A3
Datum	-

Haus am Hang - Umnutzung zu Privatklinik
Brandschutzplan 3. Obergeschoss
Dokumentation 14.1

EIT.swiss
Limmatstrasse 63
CH - 8005 Zürich

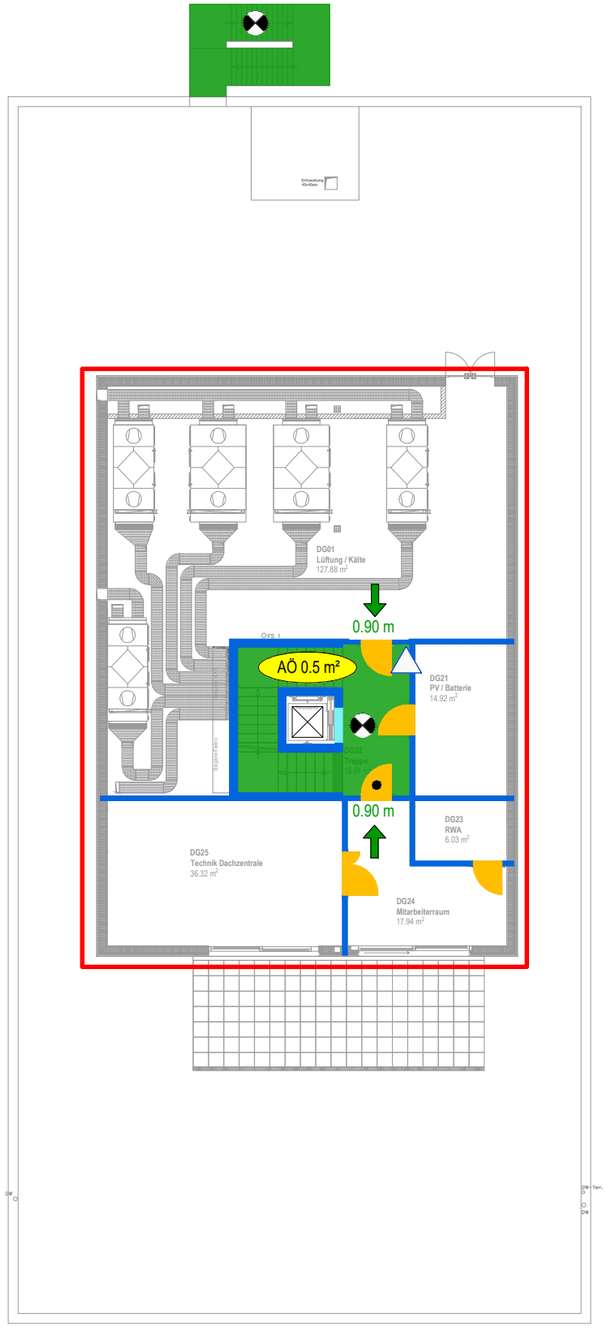

BRANDSCHUTZLEGENDE

- NOTAUSGANG NACH SN EN 179
- 1.20 m FLUCHTWEGBREITE
- ... m FLUCHTWEGLÄNGE
- VERTIKALER FLUCHTWEG
- HORIZONTALER FLUCHTWEG
- FEUERWIDERSTAND EI 60-RF1
- FEUERWIDERSTAND EI 30-RF1
- FEUERWIDERSTAND EI 60
- FEUERWIDERSTAND EI 30
- TÜRE / TOR EI 30
- TÜRE / TOR / ABSCHLUSS E 30
- AUFZUGSTÜRE RF1
- GLAS EI 60
- SCHIEBETÜRE / SCHIEBETOR EI 30
- HAUPTZUGANG FEUERWEHR
- BMA-BS BRANDMELDEANLAGE BEDIENSTELLE
- SELBSTSCHLIESSEND (TS)
- AUFZUG
- xzy m BRANDSCHUTZABSTAND
- BRANDMELDEÜBERWACHUNG (BMA)
- BRANDFALLGESTEUERT
- ZULUFT / ABSTRÖMUNG NATÜRLICH
- RWA-BS RAUCH- UND WÄRMEABZUG BEDIENSTELLE
- MOBILER LÜFTER DER FEUERWEHR
- LRWA ...m³/h ENTRAUCHUNG MIT LÜFTER DER FEUERWEHR (LRWA) IN m³/h
- AÖ ...m² ÖFFNUNG FÜR NATÜRLICHE ABSTRÖMUNG IN m²
- SCHLÜSSELDEPOT (AUSSEN)
  SCHLÜSSELTRESOR (INNEN)
- BLITZLEUCHTE
- RAUM / BEREICH MIT SICHERHEITSBELEUCHTUNG
- xxx Pers. PERSONENBELEGUNG XXX PERSONEN
- PV ANLAGE
- HANDFEUERLÖSCHER
- NOTÖFNUNGSTASTER
- AUSSENRAUM ÜBERDACHT

0 5 m 10 m 15 m 20 m

Dachgeschoss / 1:200 / A3

Mst.	1:200
Format	A3
Datum	-

Haus am Hang - Umnutzung zu Privatklinik
Brandschutzplan Dachgeschoss
Dokumentation 14.1

EIT.swiss
Limmatstrasse 63
CH - 8005 Zürich