

SCHÉMA ÉLECTRIQUE

Description du Project: Werkhof Meister
Distribution principale

Objet: Gemeinde Meister
Meistermacherstrasse
8000 Zürich


Client: EIT.swiss
Limmatstrasse 63
8005 Zürich

No de commande:

No de schéma:




Index	Date	Nom	Créé	ChM
A	03.11.2020	mke	Date	25.10.2020
			Vérifié	as
			Page	1
			Imprimé	13.11.2020
Nombre de pages 12			19.2	14:30

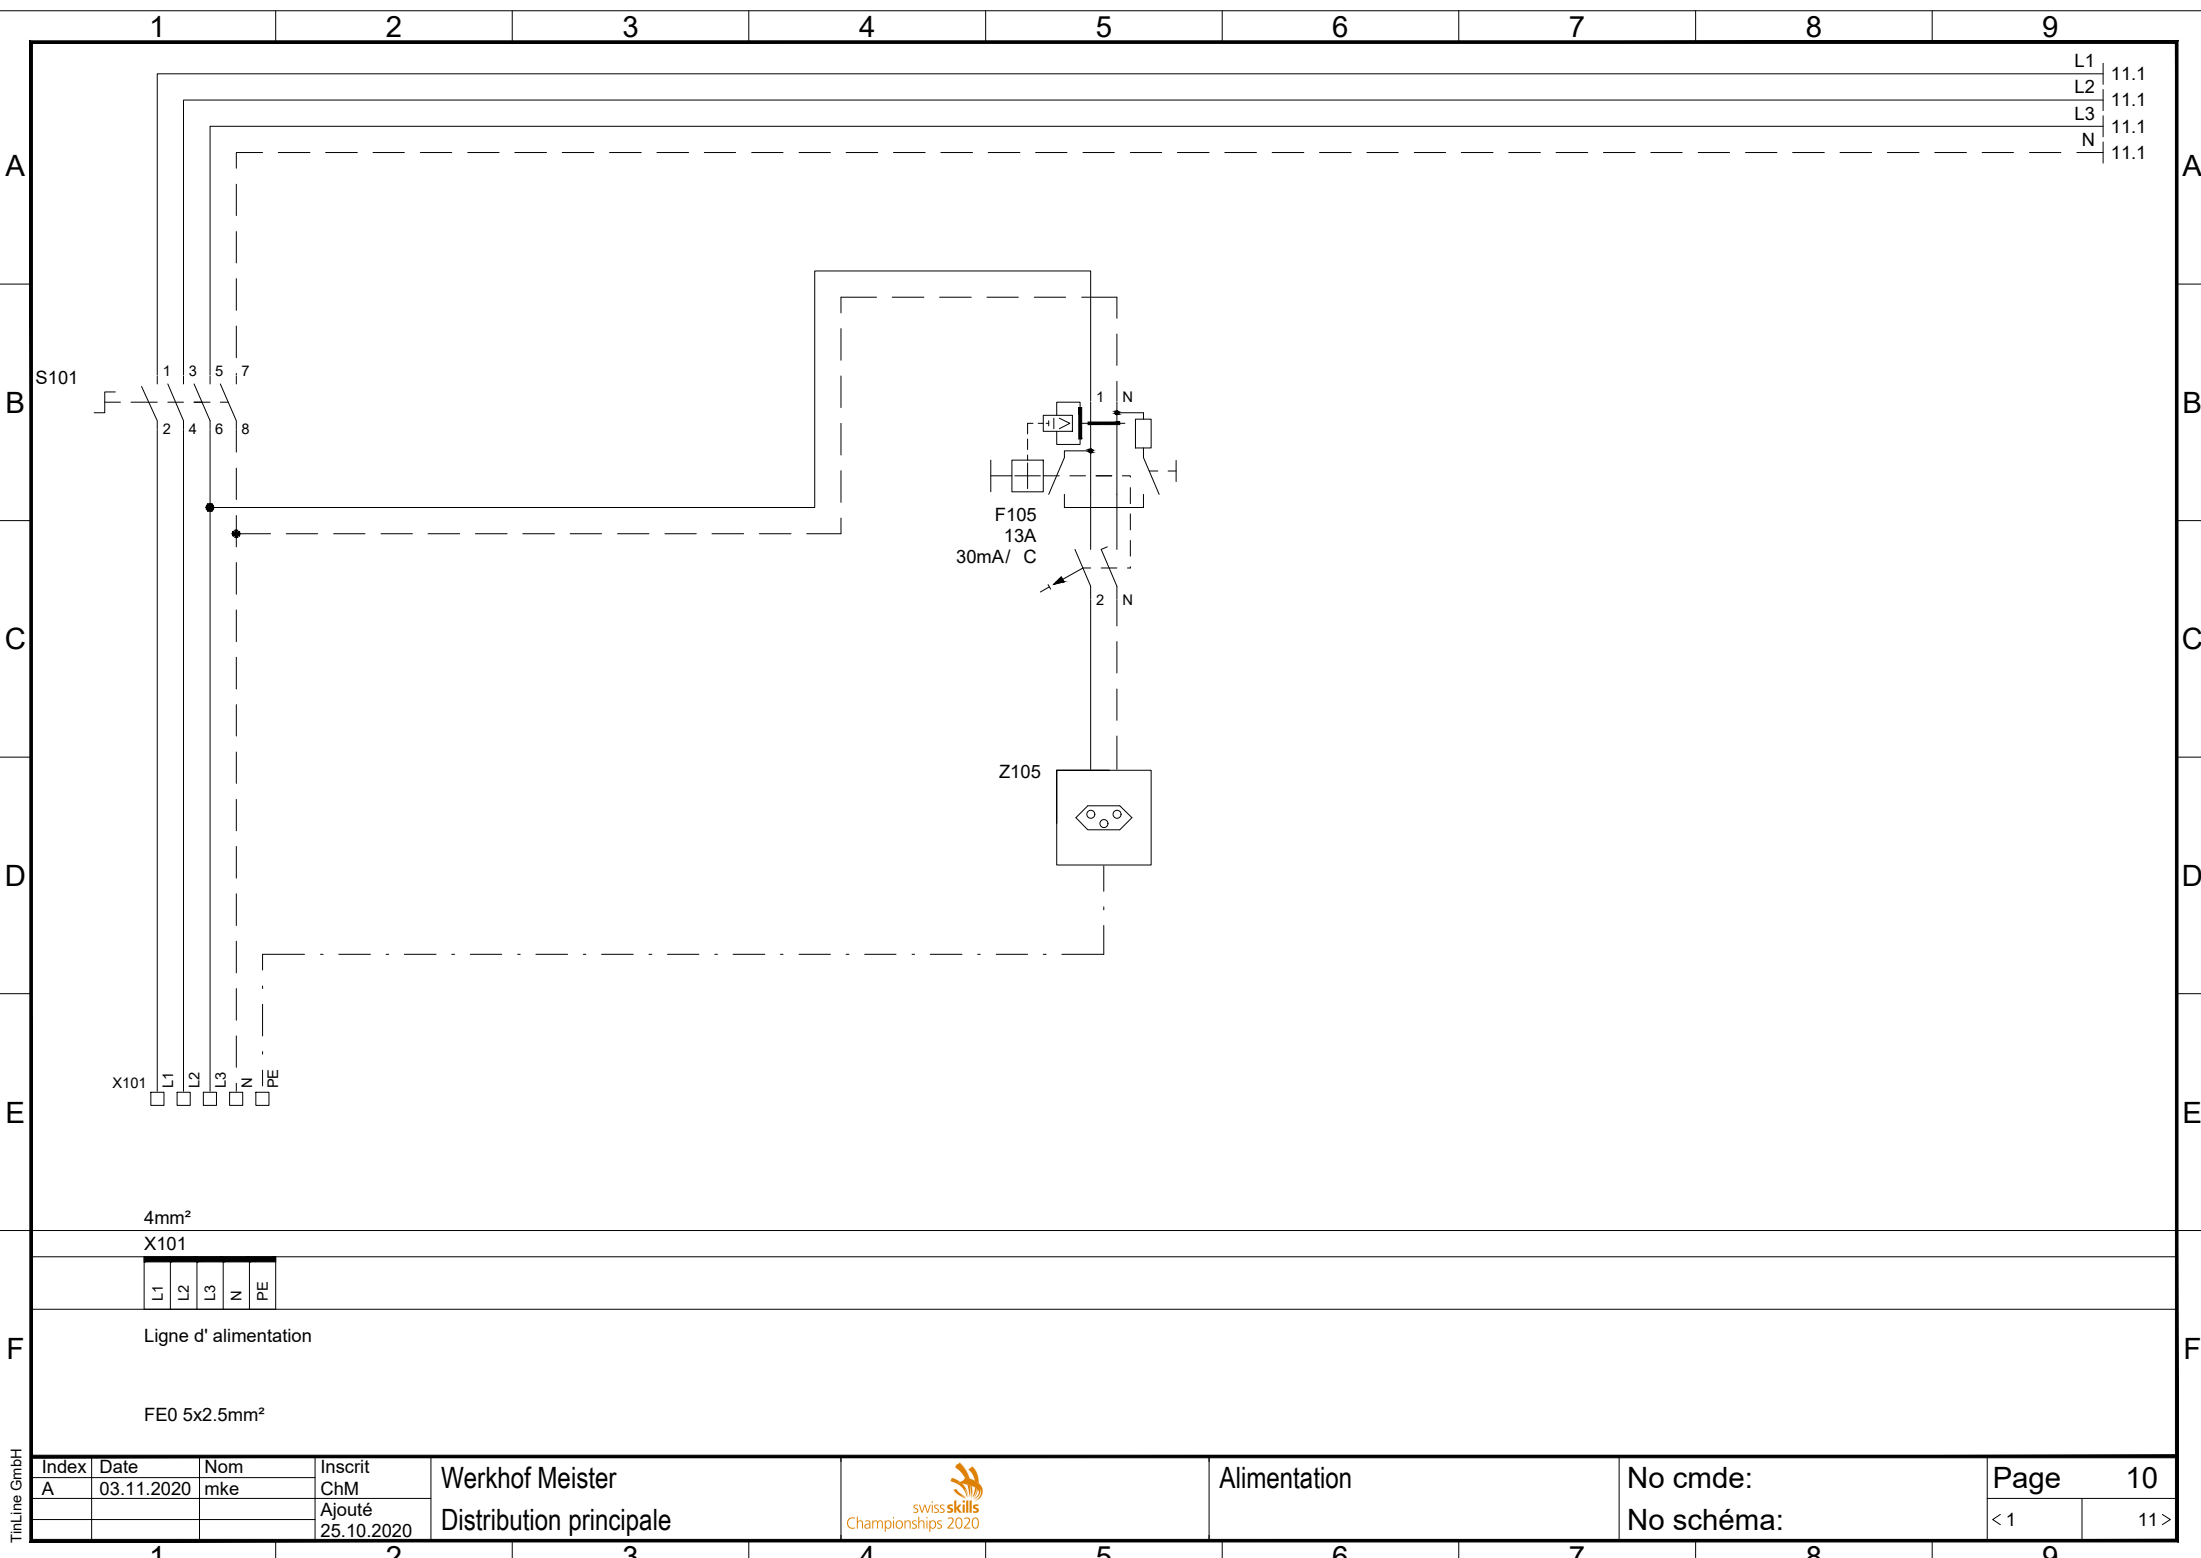


TinLine GmbH

Index	Date	Nom	Inscrit	Werkhof Meister Distribution principale		Alimentation	No cmde: No schéma:	Page 10	
A	03.11.2020	mke	ChM					< 1	11 >
			Ajouté 25.10.2020	swiss skills Championships 2020					

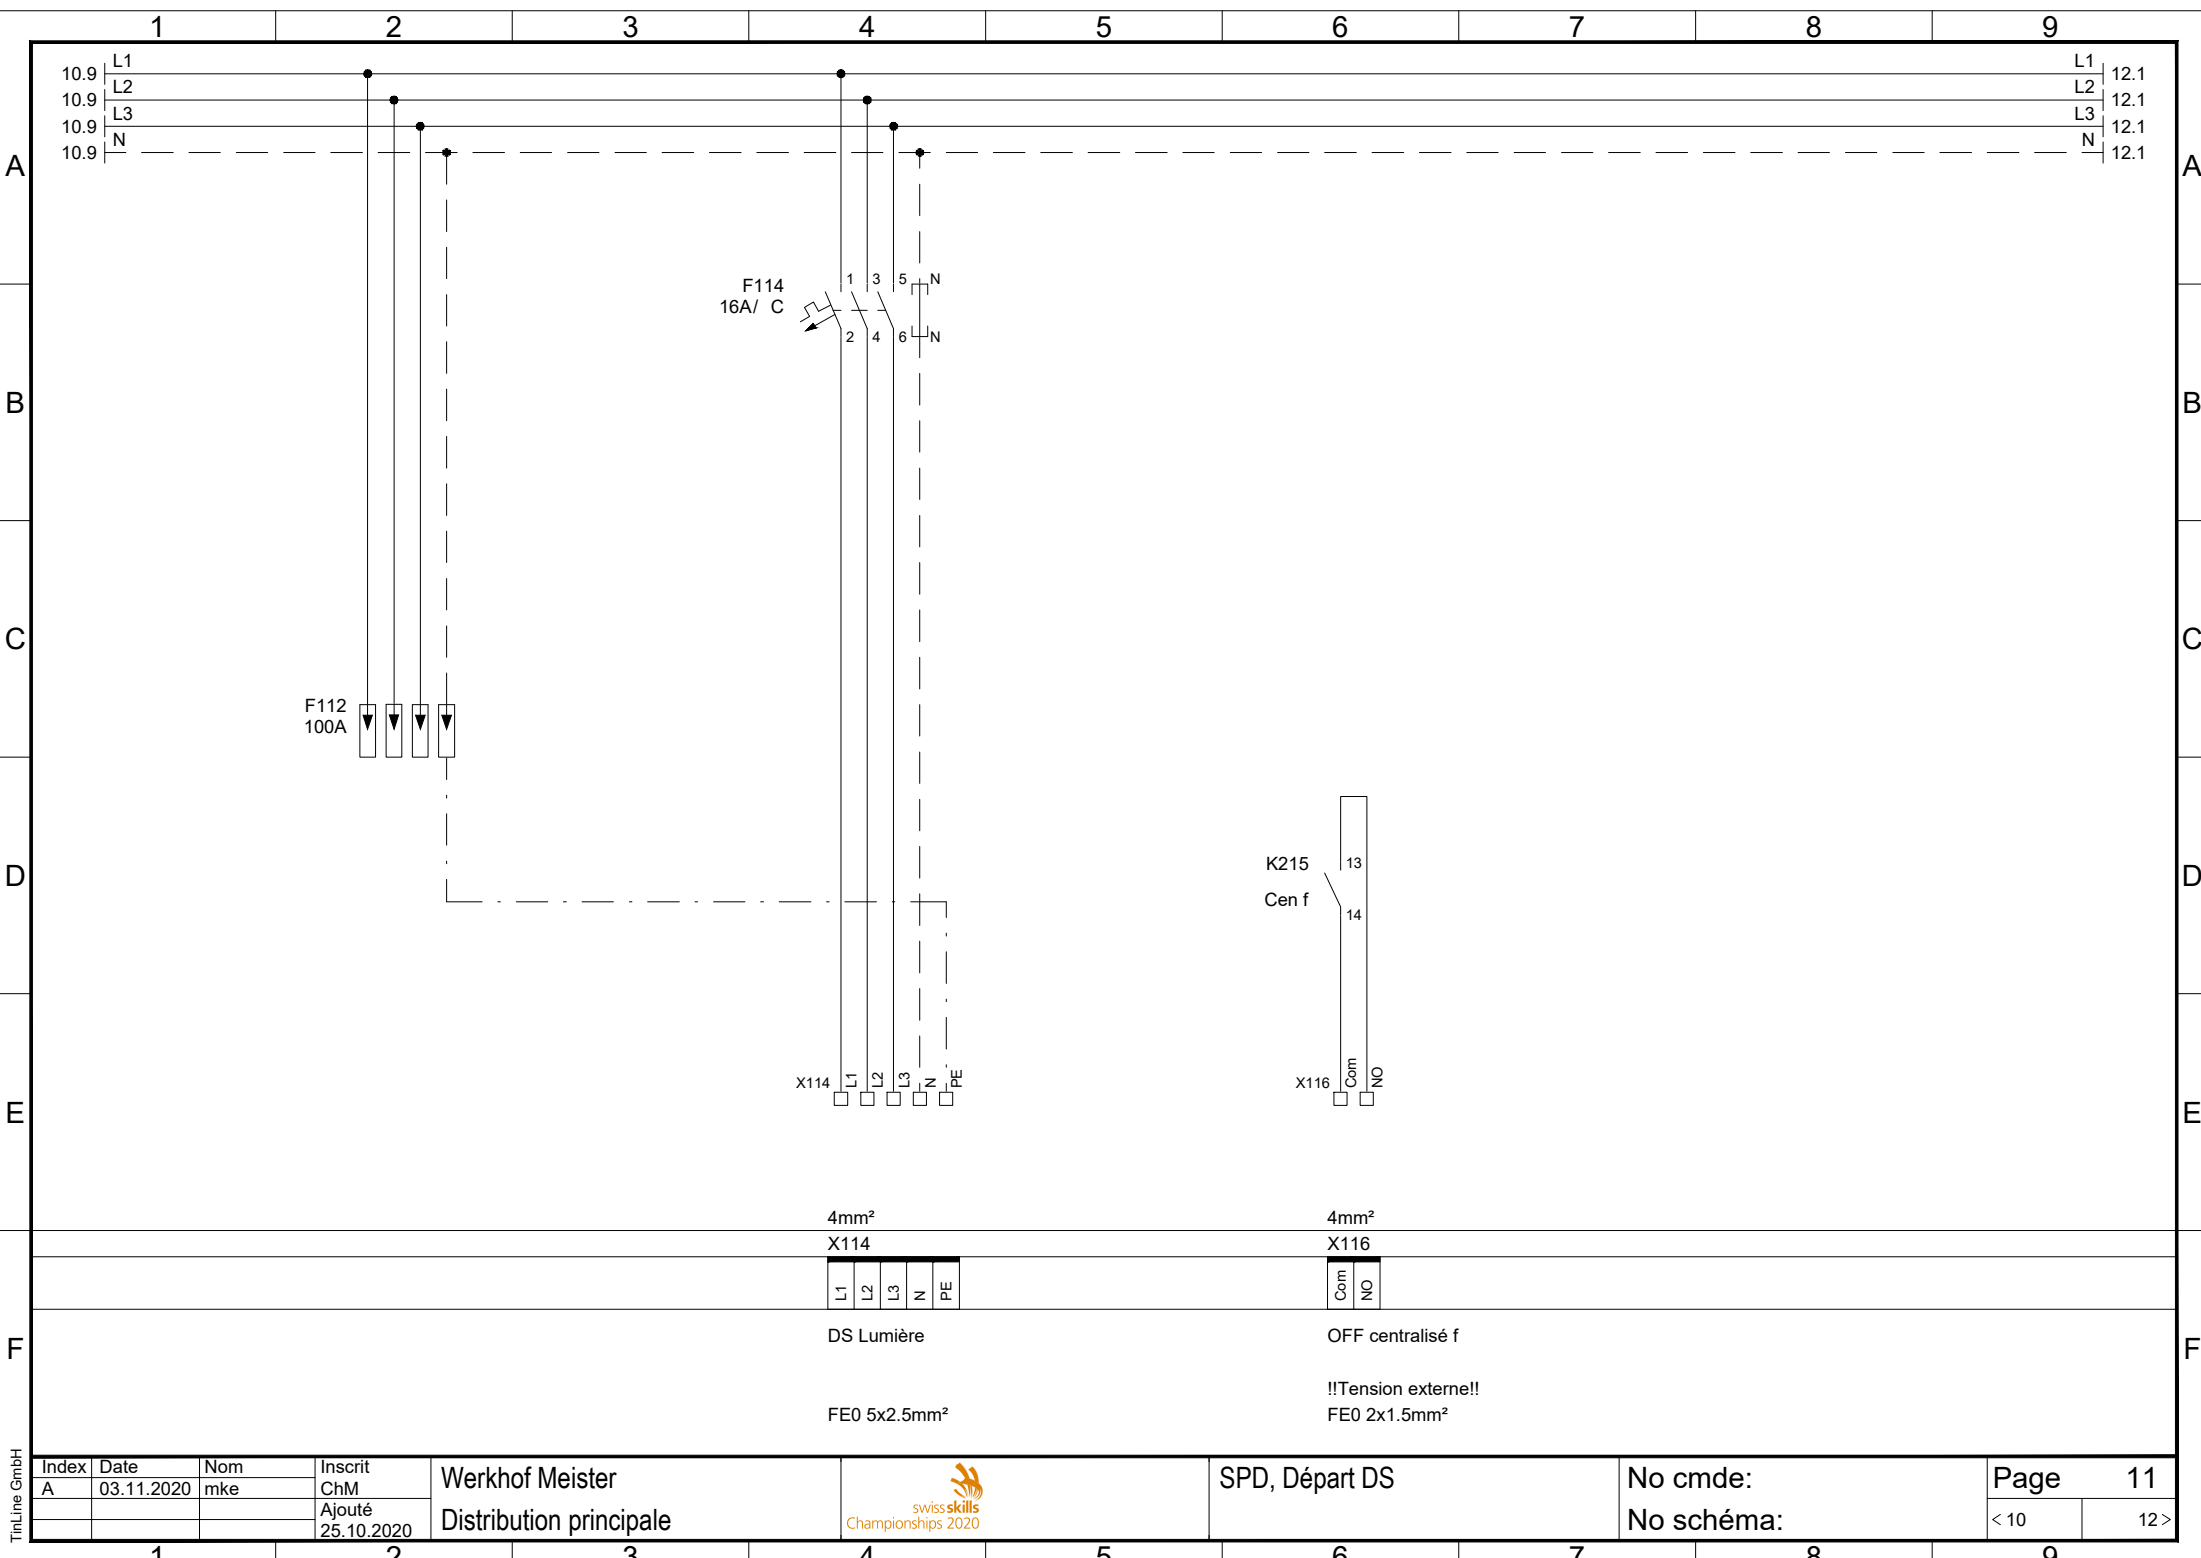


TinLine GmbH

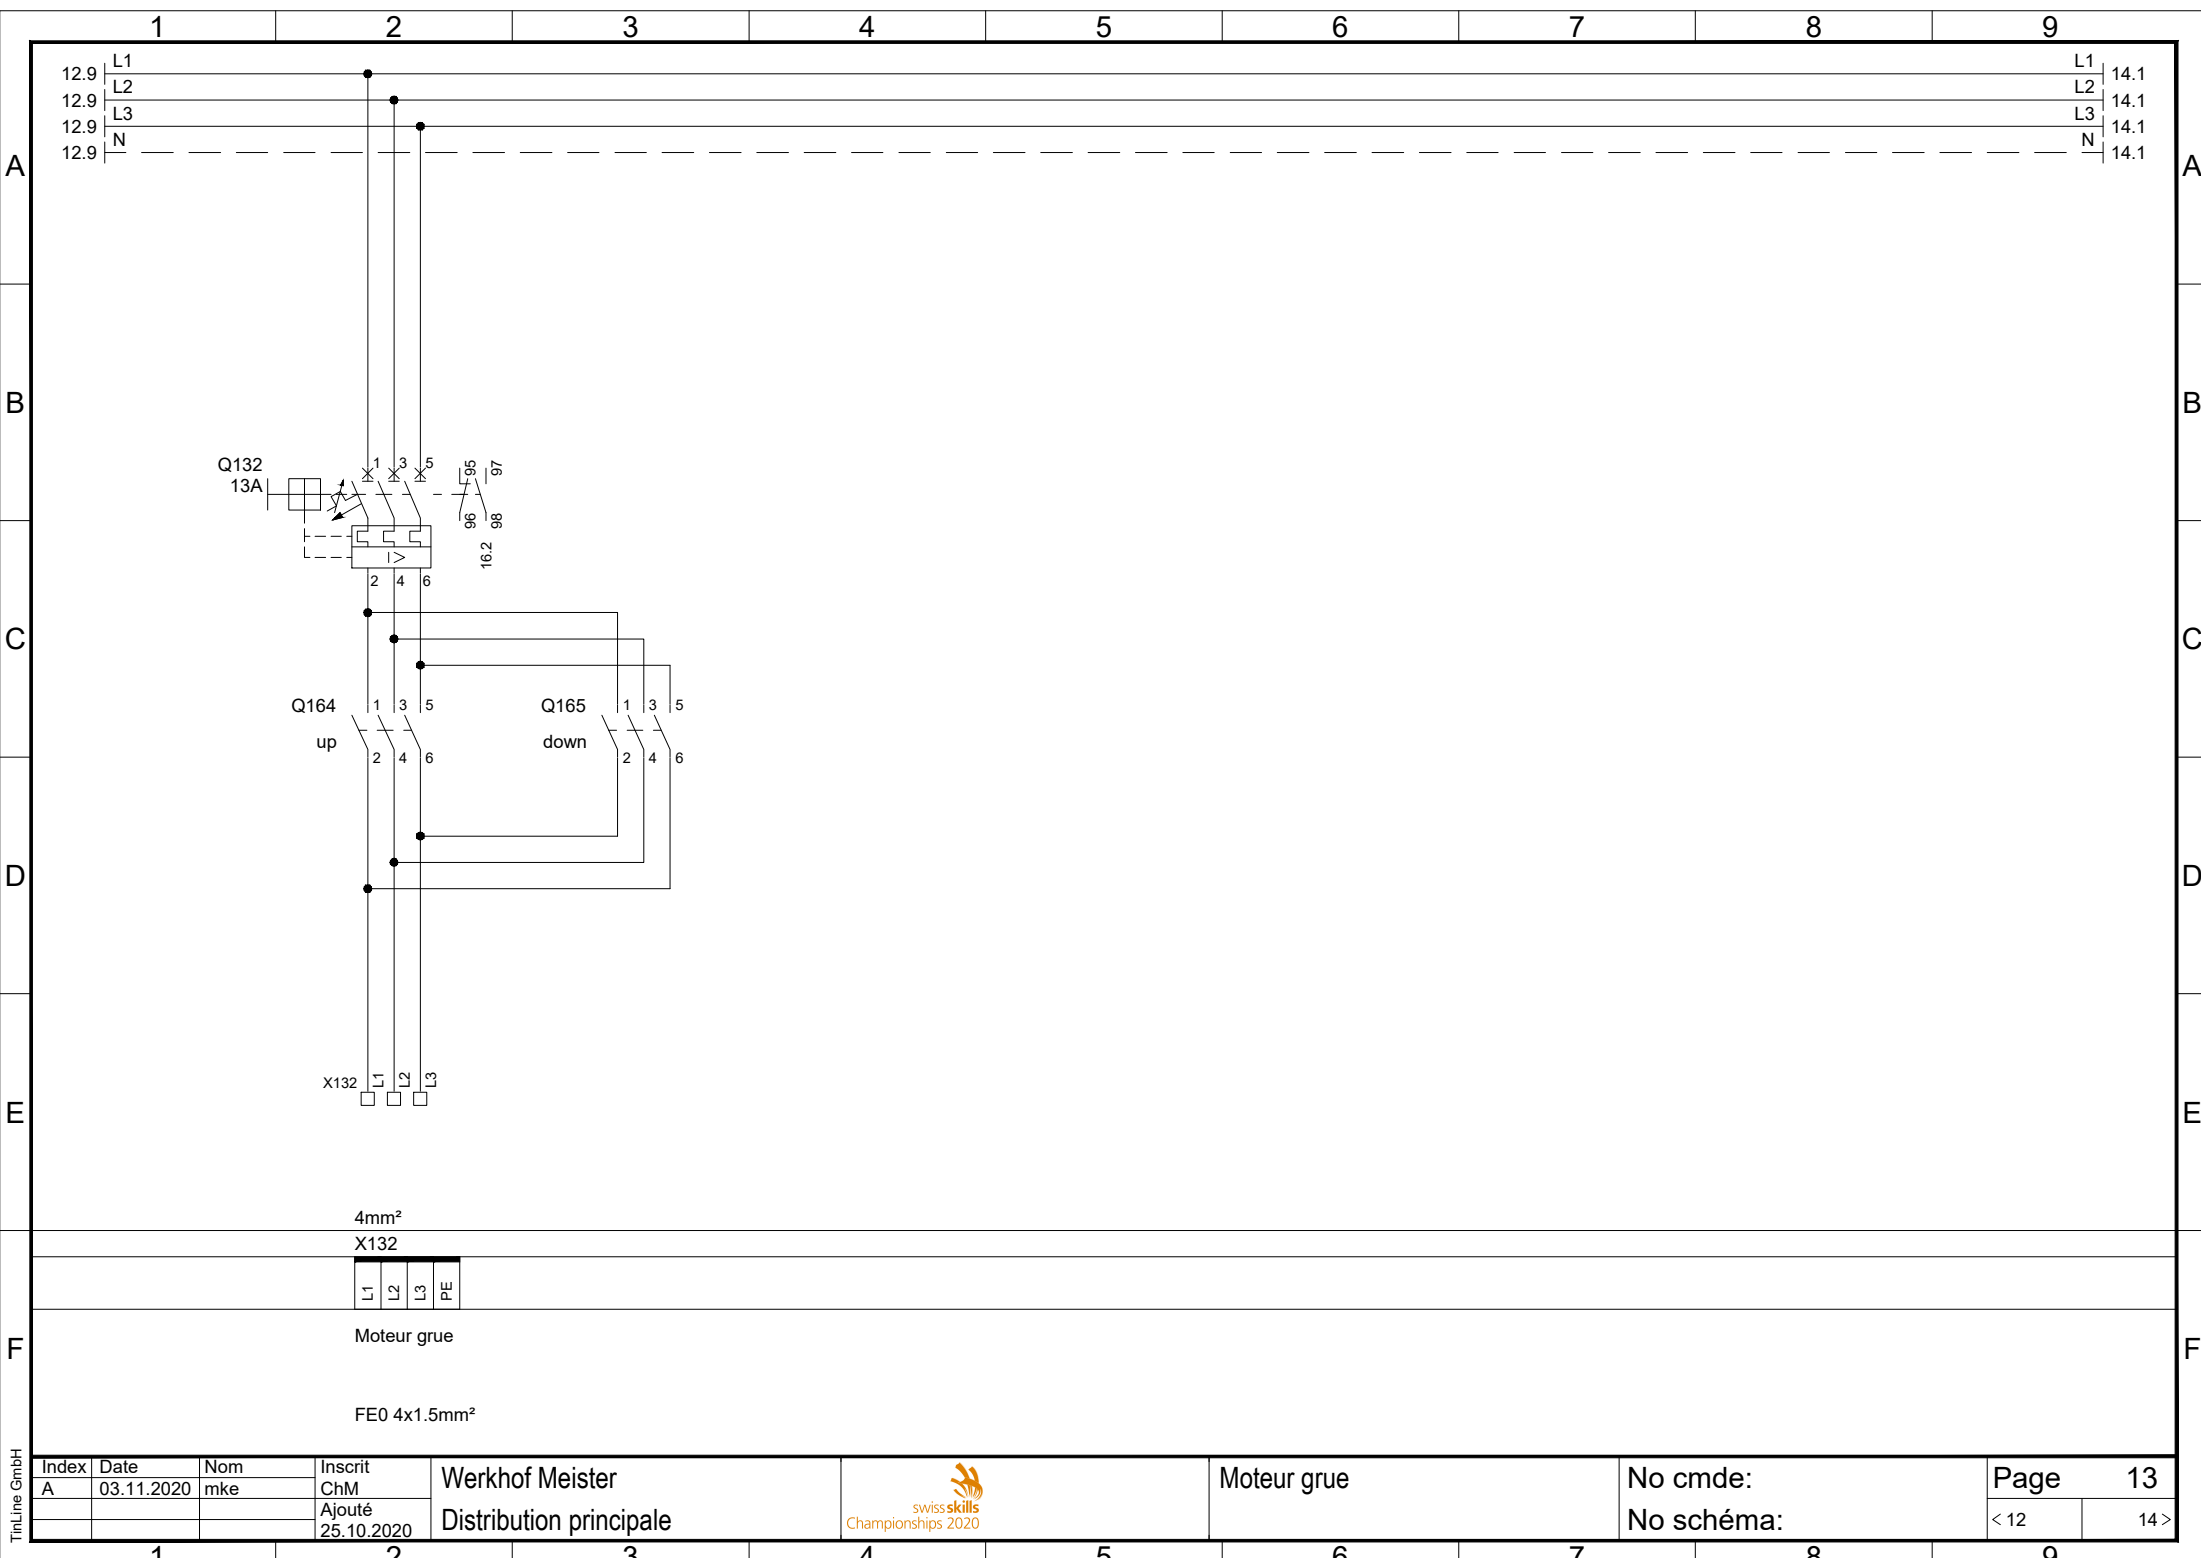

TinLine GmbH


Index	Date	Nom	Inscrit	Werkhof Meister Distribution principale		Moteur grue		No cmde: No schéma:		Page	
A	03.11.2020	mke	ChM							< 12	13
			Ajouté 25.10.2020								14 >

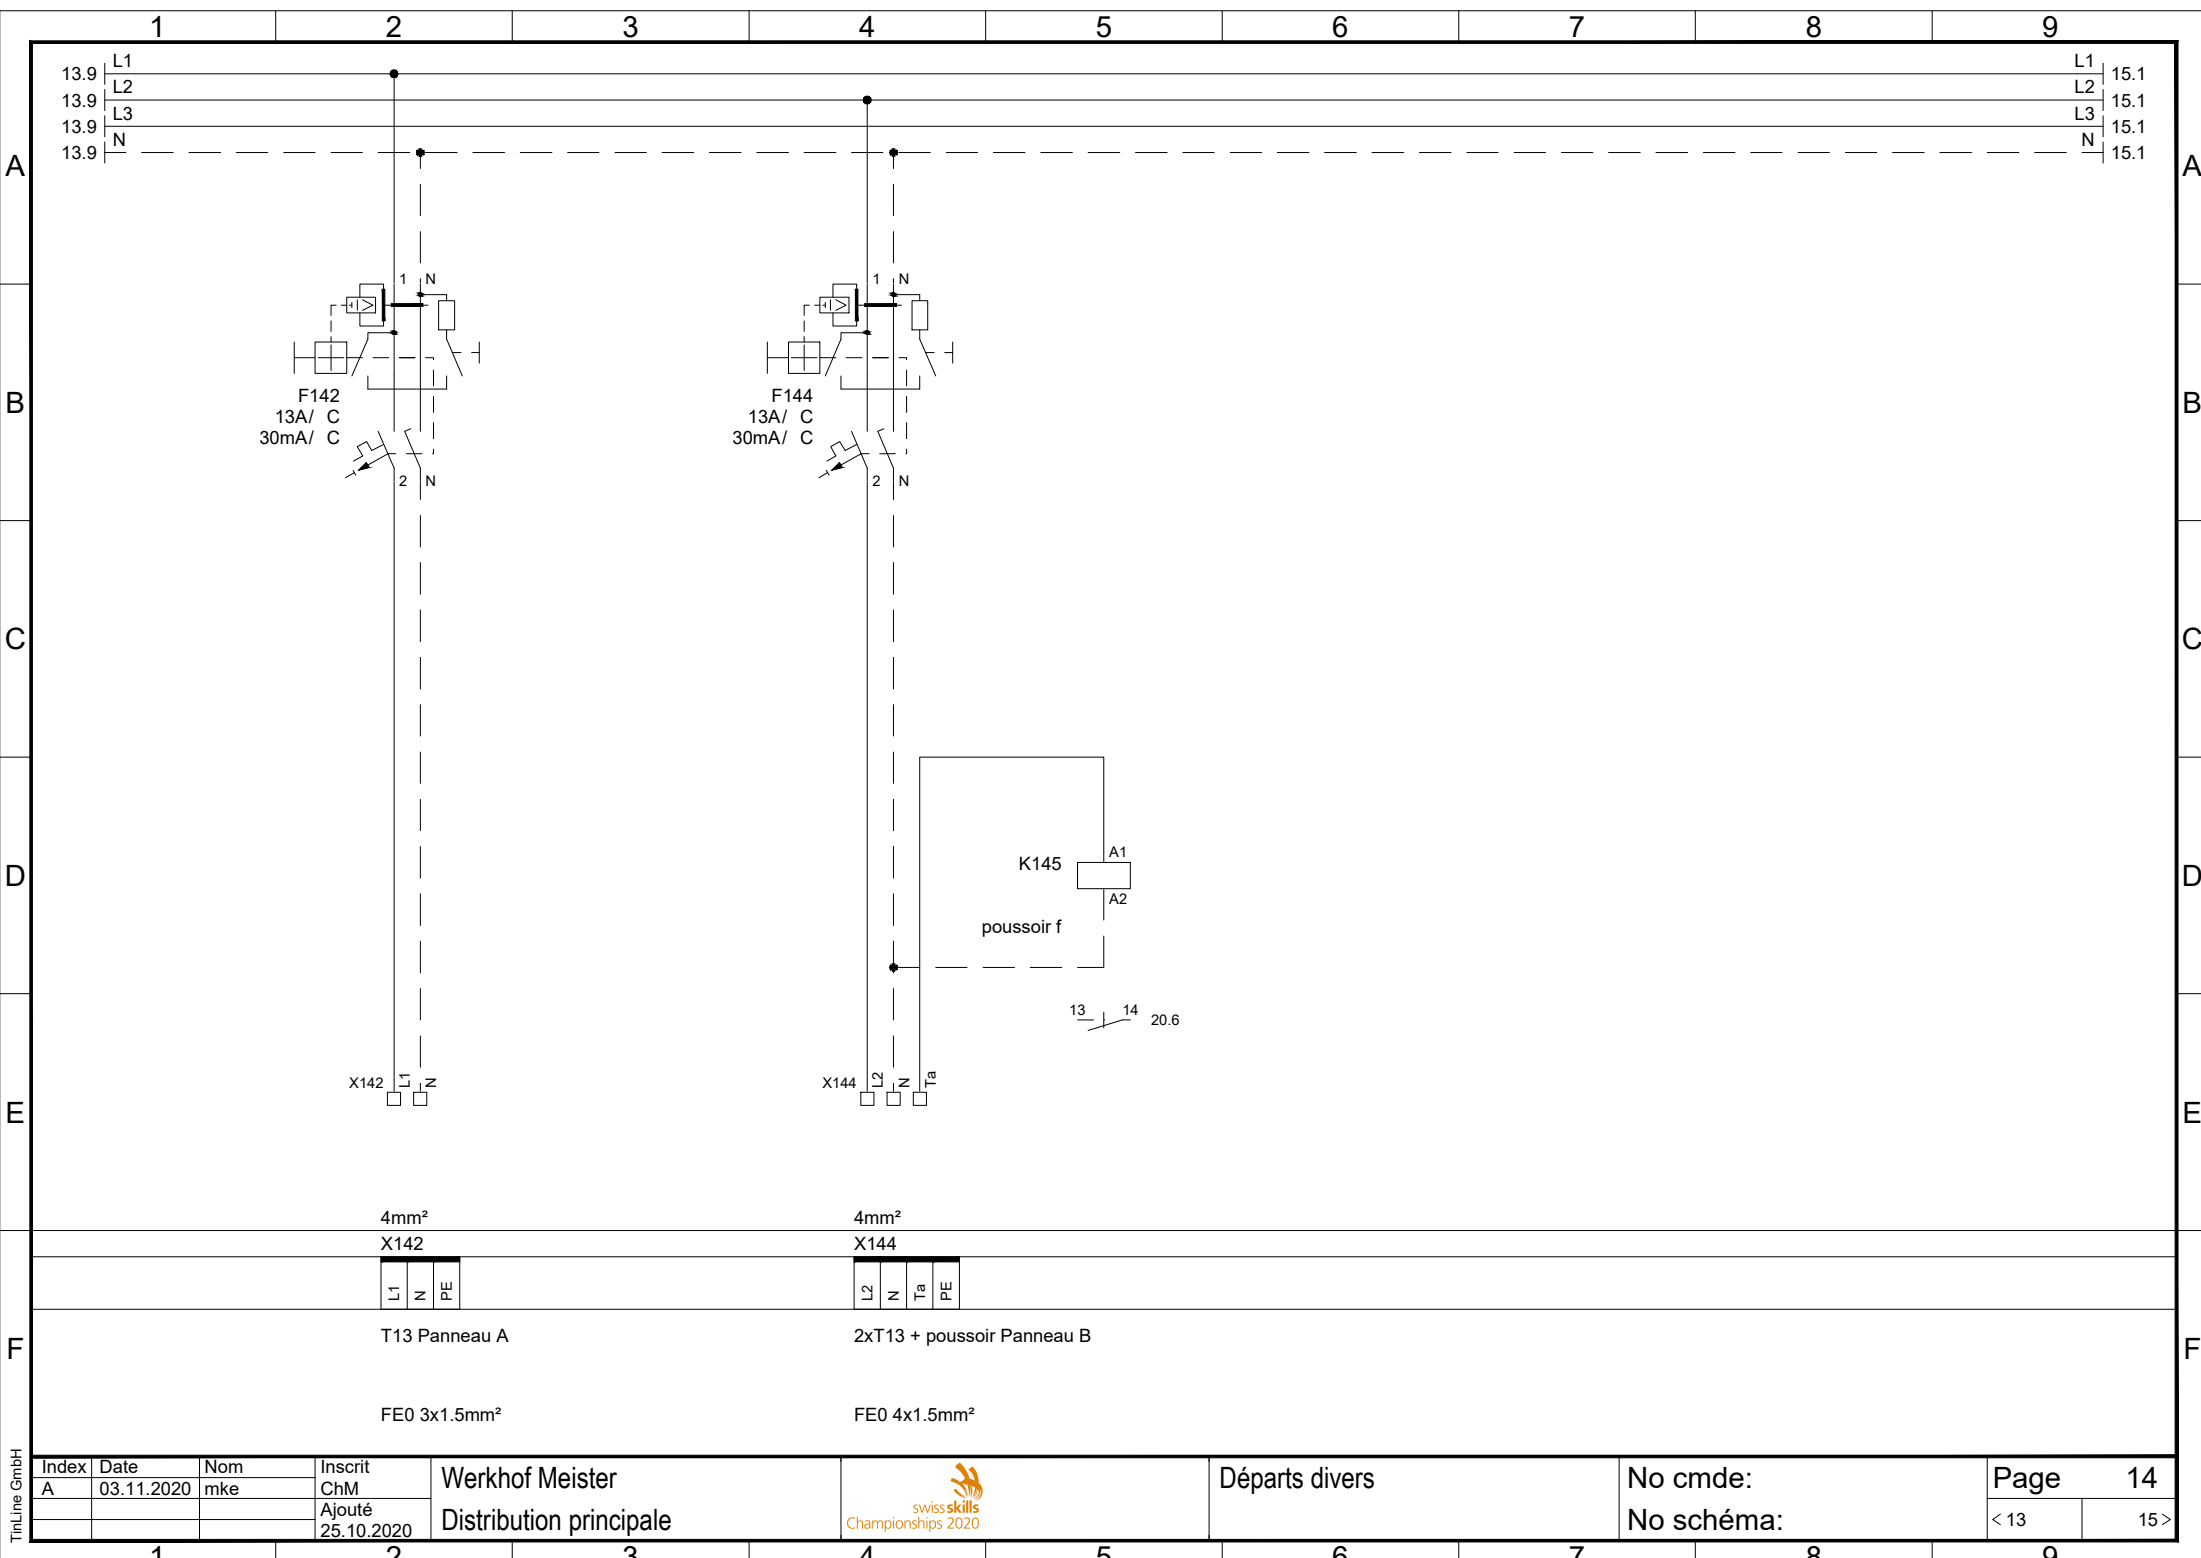


TinLine GmbH

Index	Date	Nom	Inscrit	Werkhof Meister Distribution principale		Départs divers	No cmde: No schéma:	Page 14	
A	03.11.2020	mke	ChM					< 13	15 >
			Ajouté 25.10.2020						



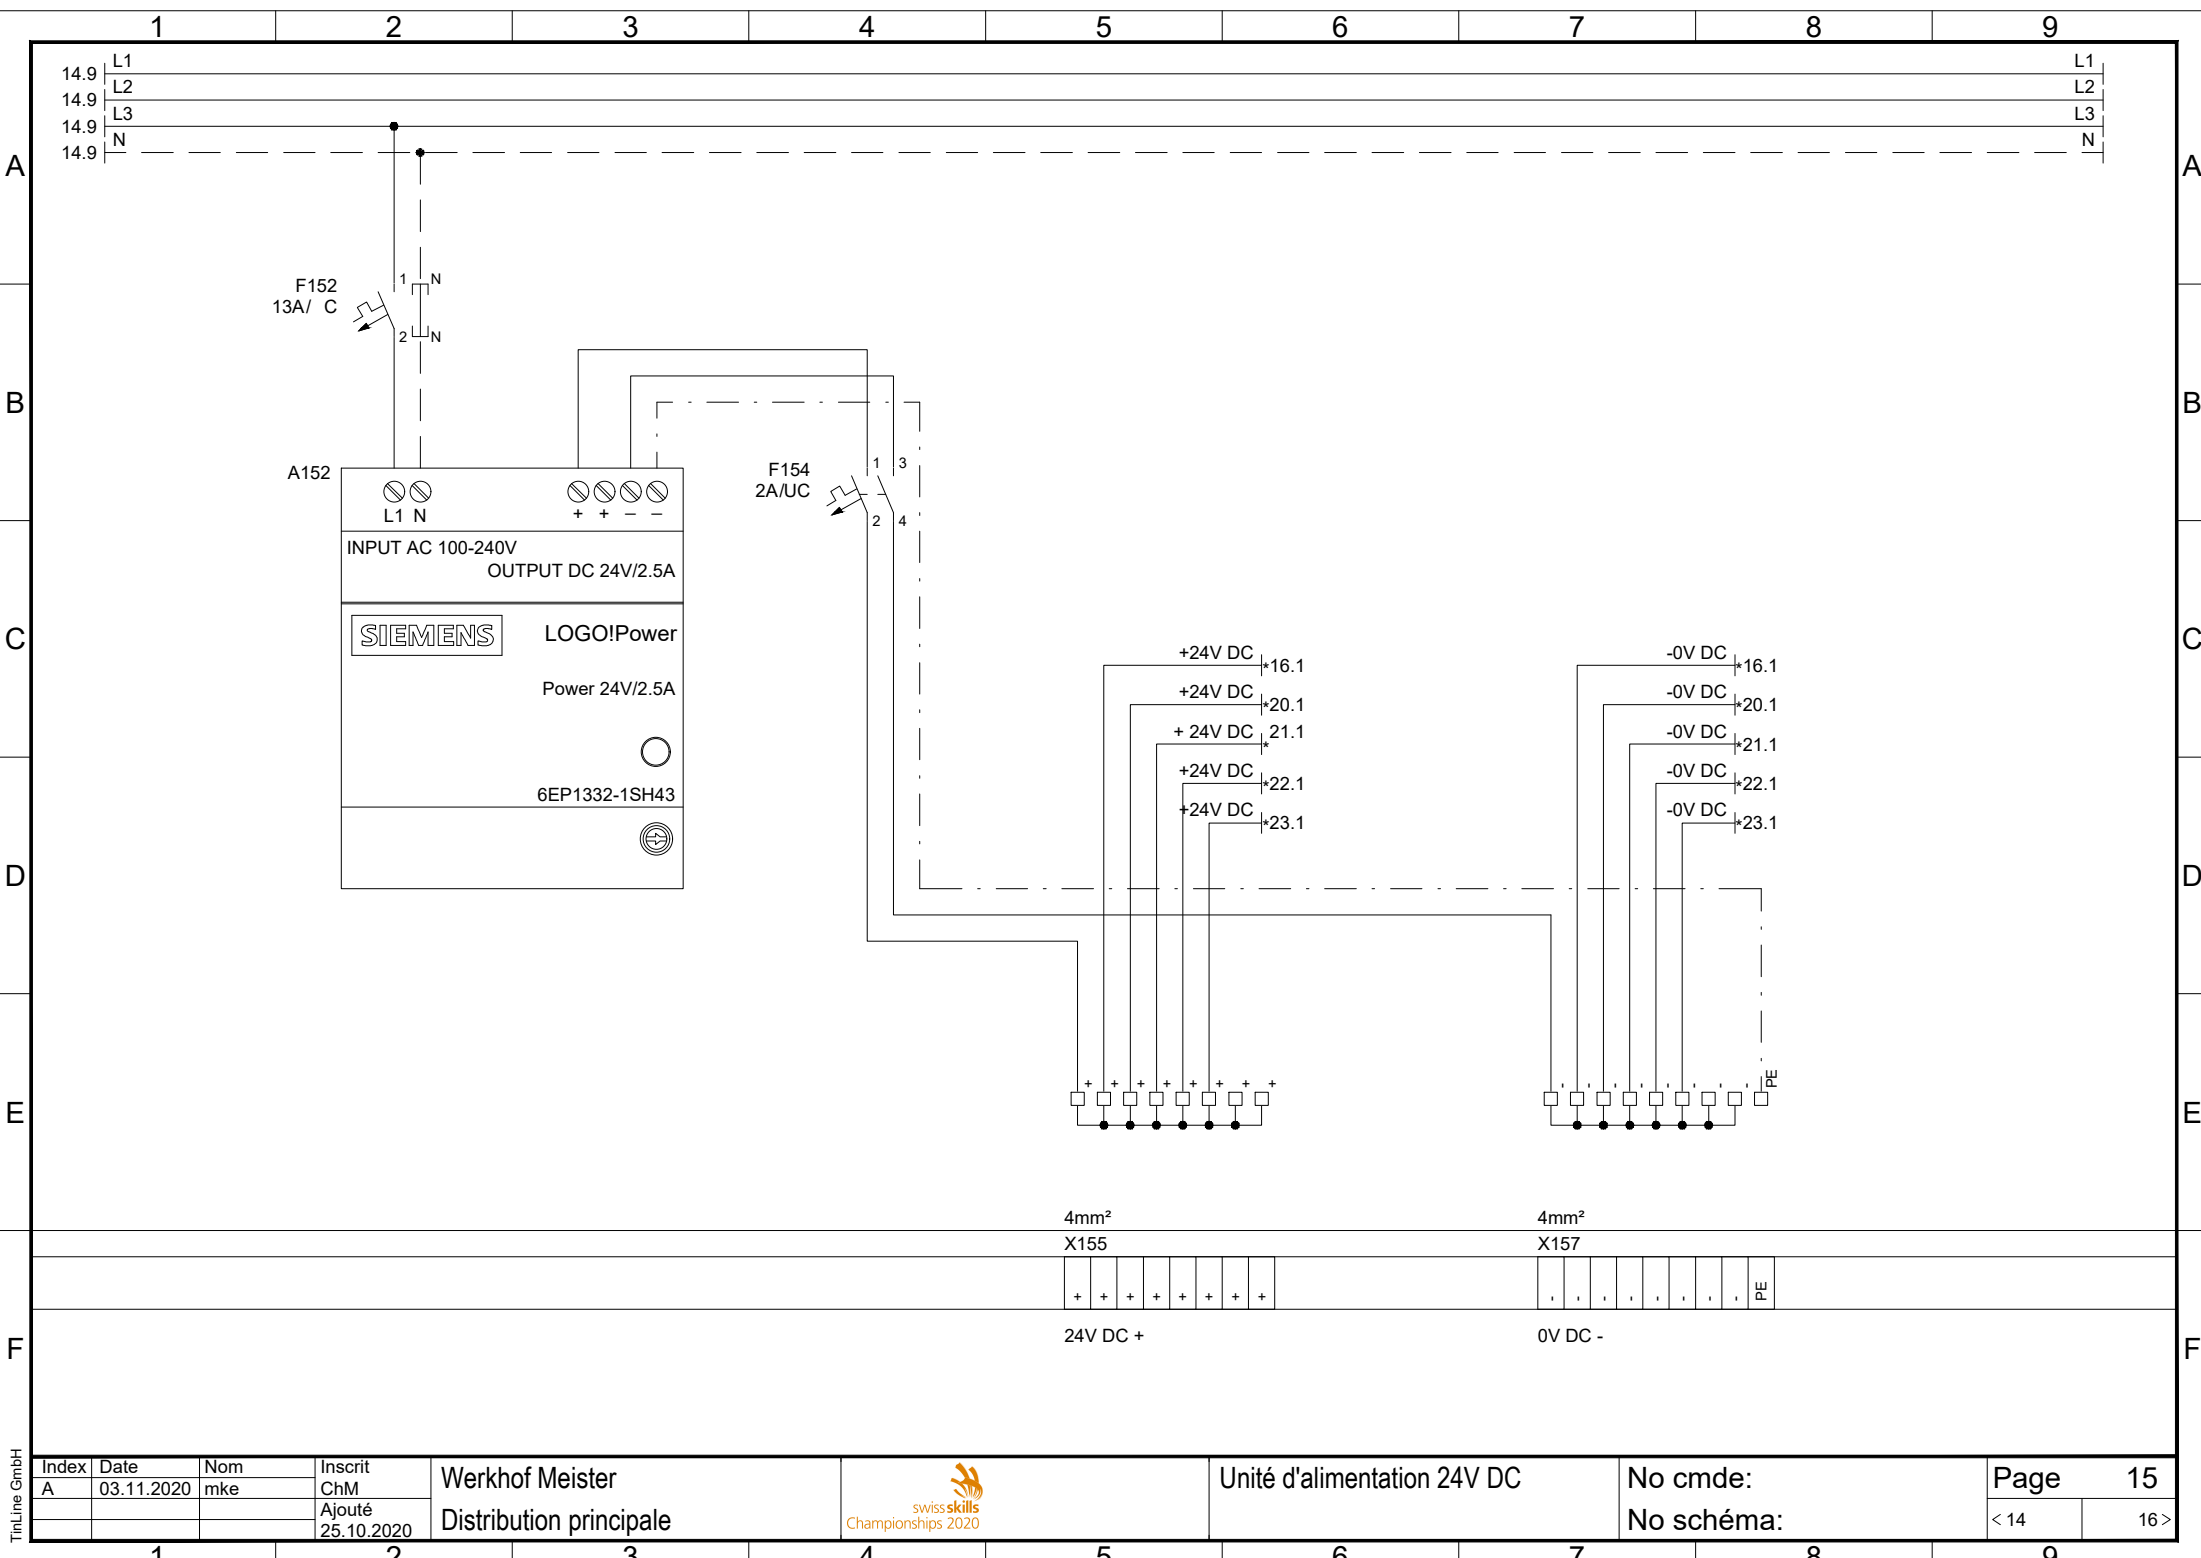

TinLine GmbH

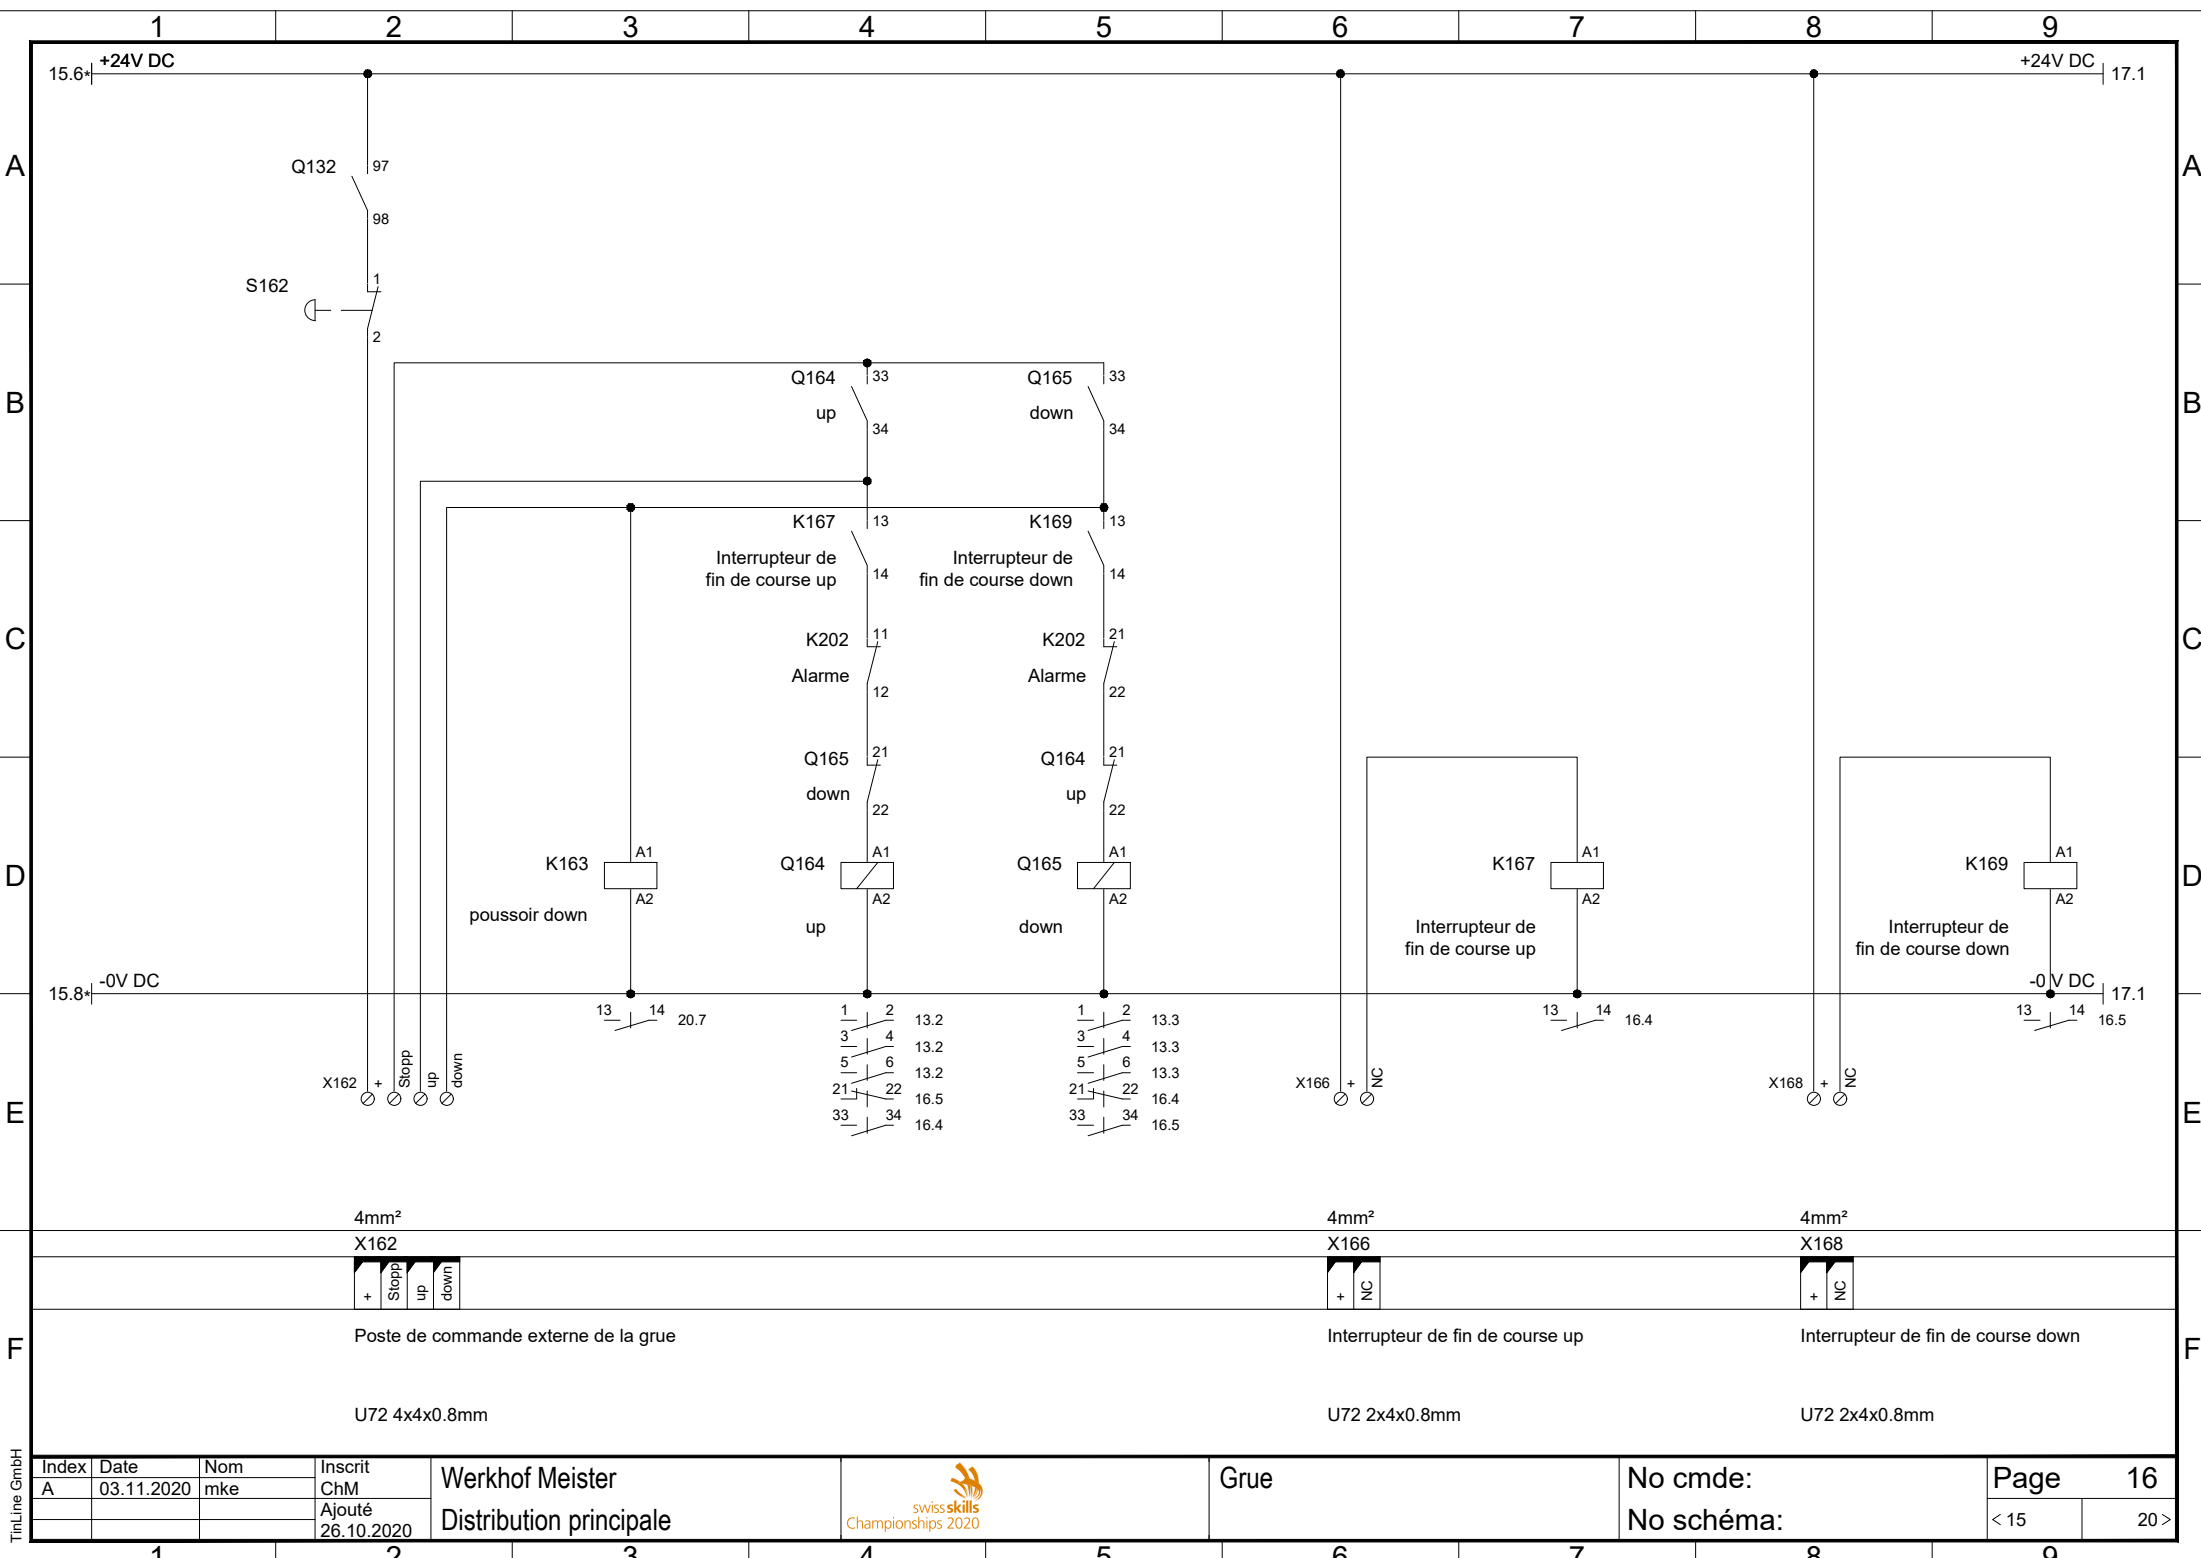

TinLine GmbH

Index	Date	Nom	Inscrit	Werkhof Meister Distribution principale		Grue	No cmde: No schéma:	Page 16	
A	03.11.2020	mke	ChM					< 15	20 >
			Ajouté 26.10.2020						



A

B

C

D

E

F

A


B

C


D

E


F

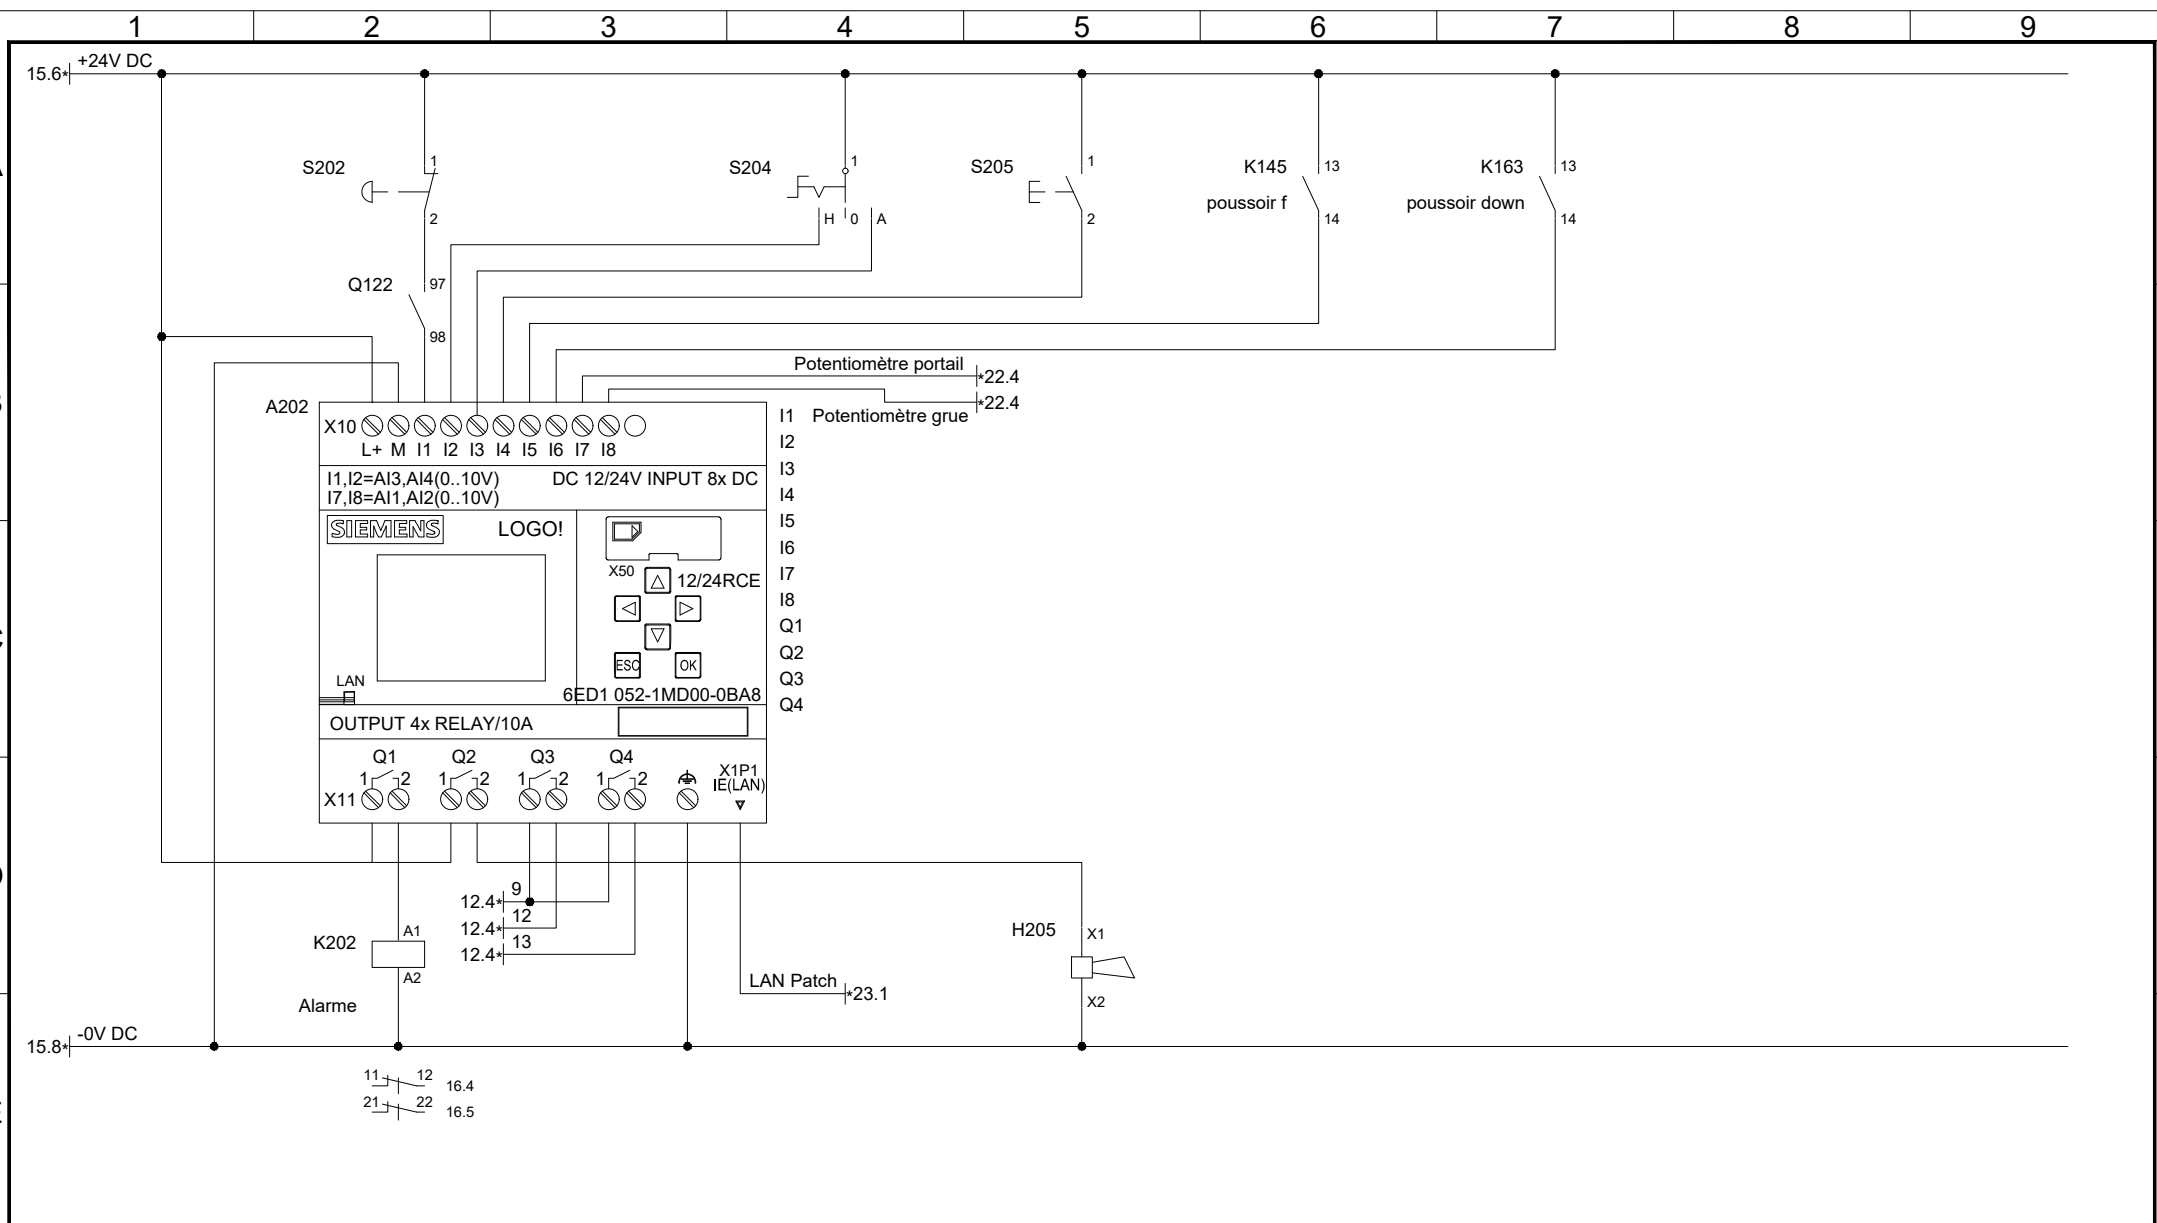


TinLine GmbH

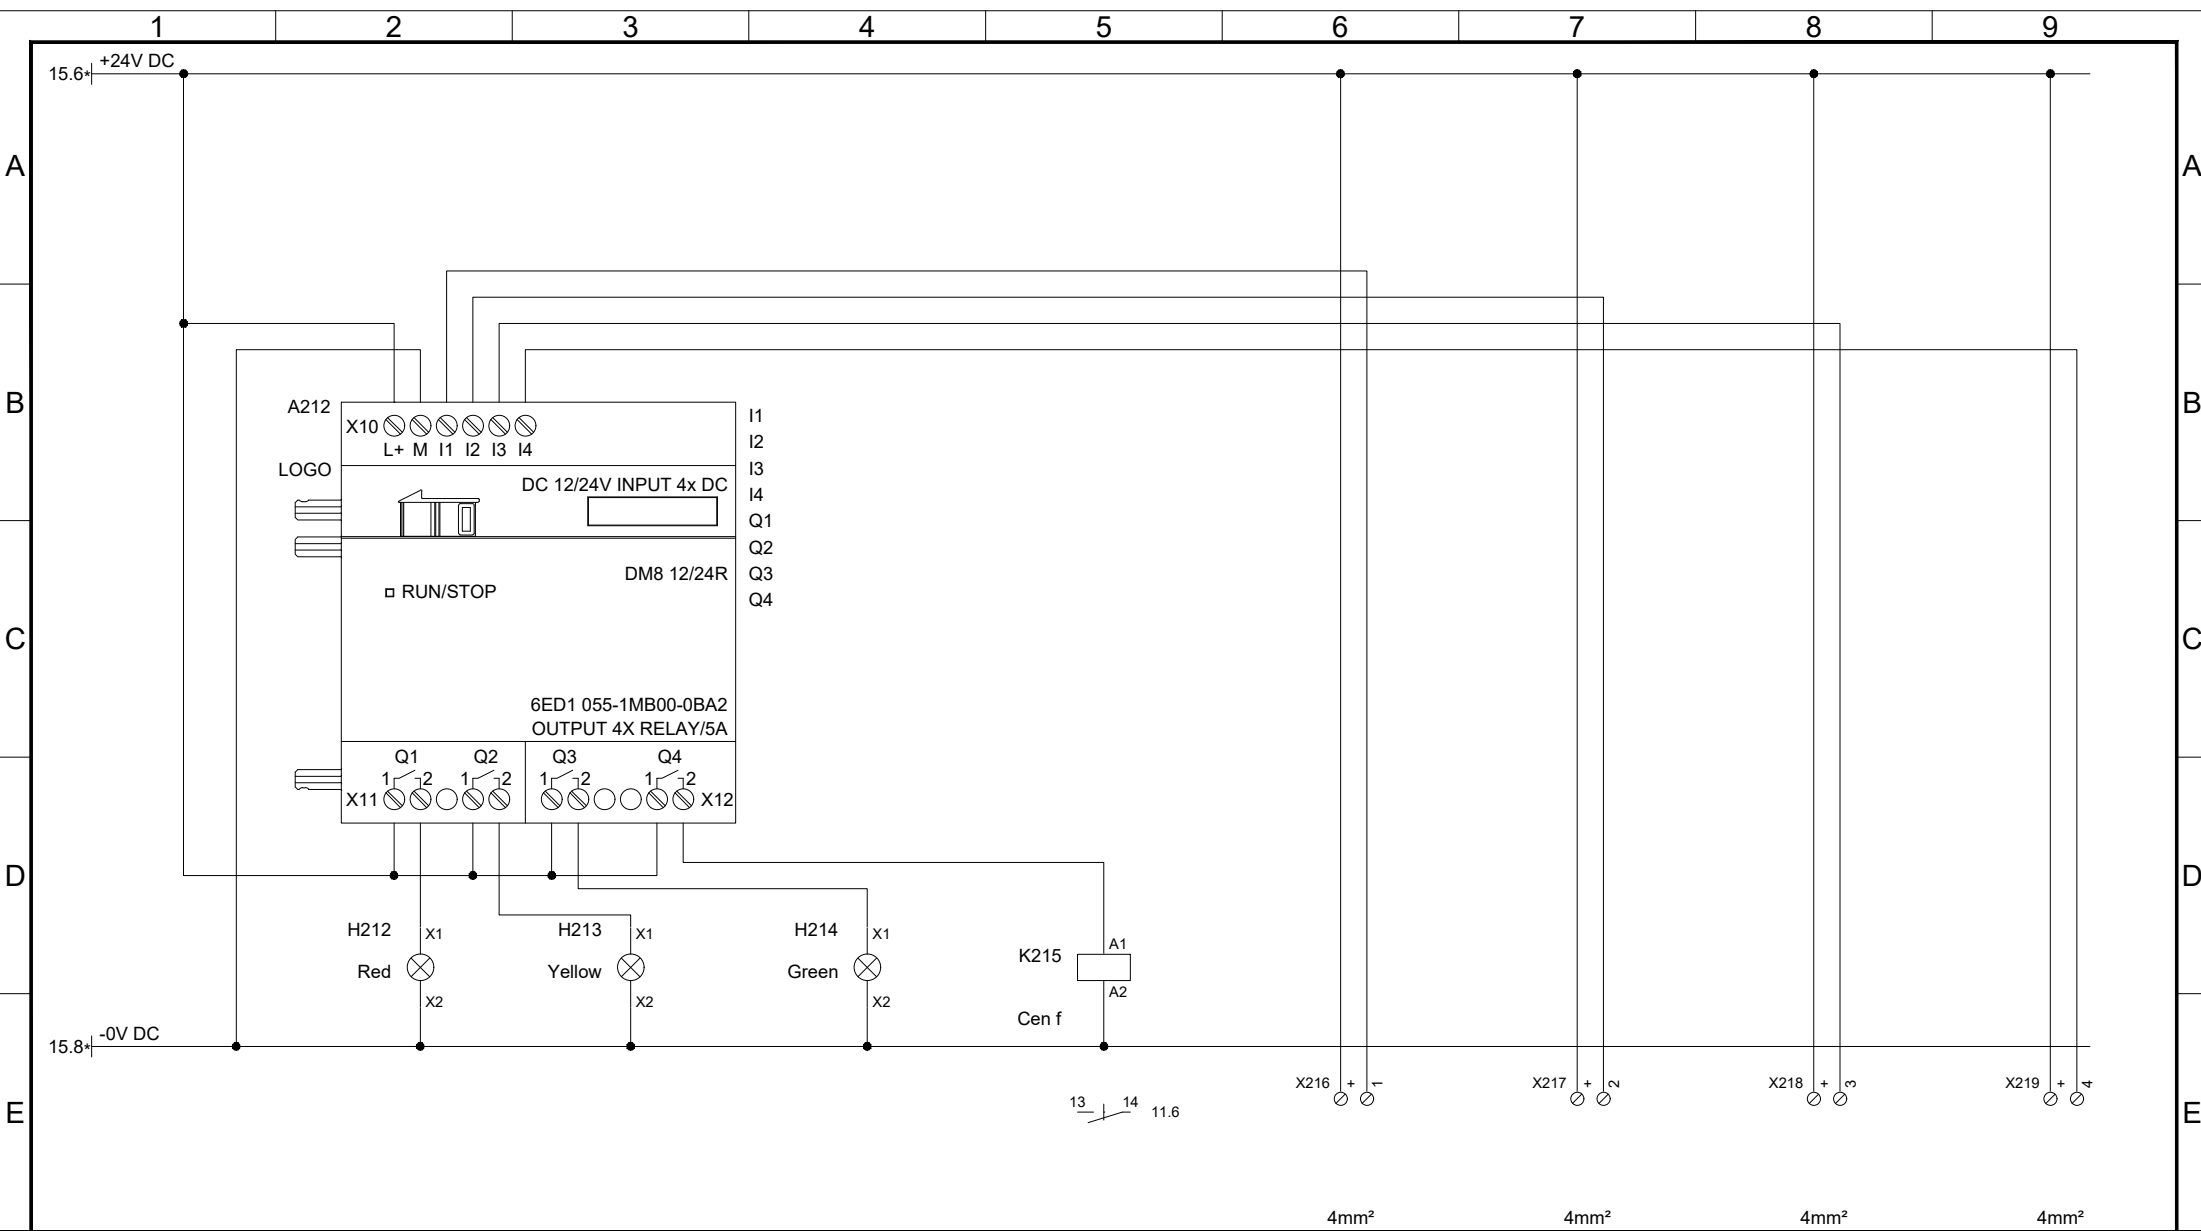

				4mm²	4mm²	4mm²	4mm²
				X216	X217	X218	X219
				Interrupteur de fin de course 1	Interrupteur de fin de course 2	Interrupteur de fin de course 3	Interrupteur de fin de course 4
				U72 1x4x0.8mm	U72 1x4x0.8mm	U72 1x4x0.8mm	U72 1x4x0.8mm

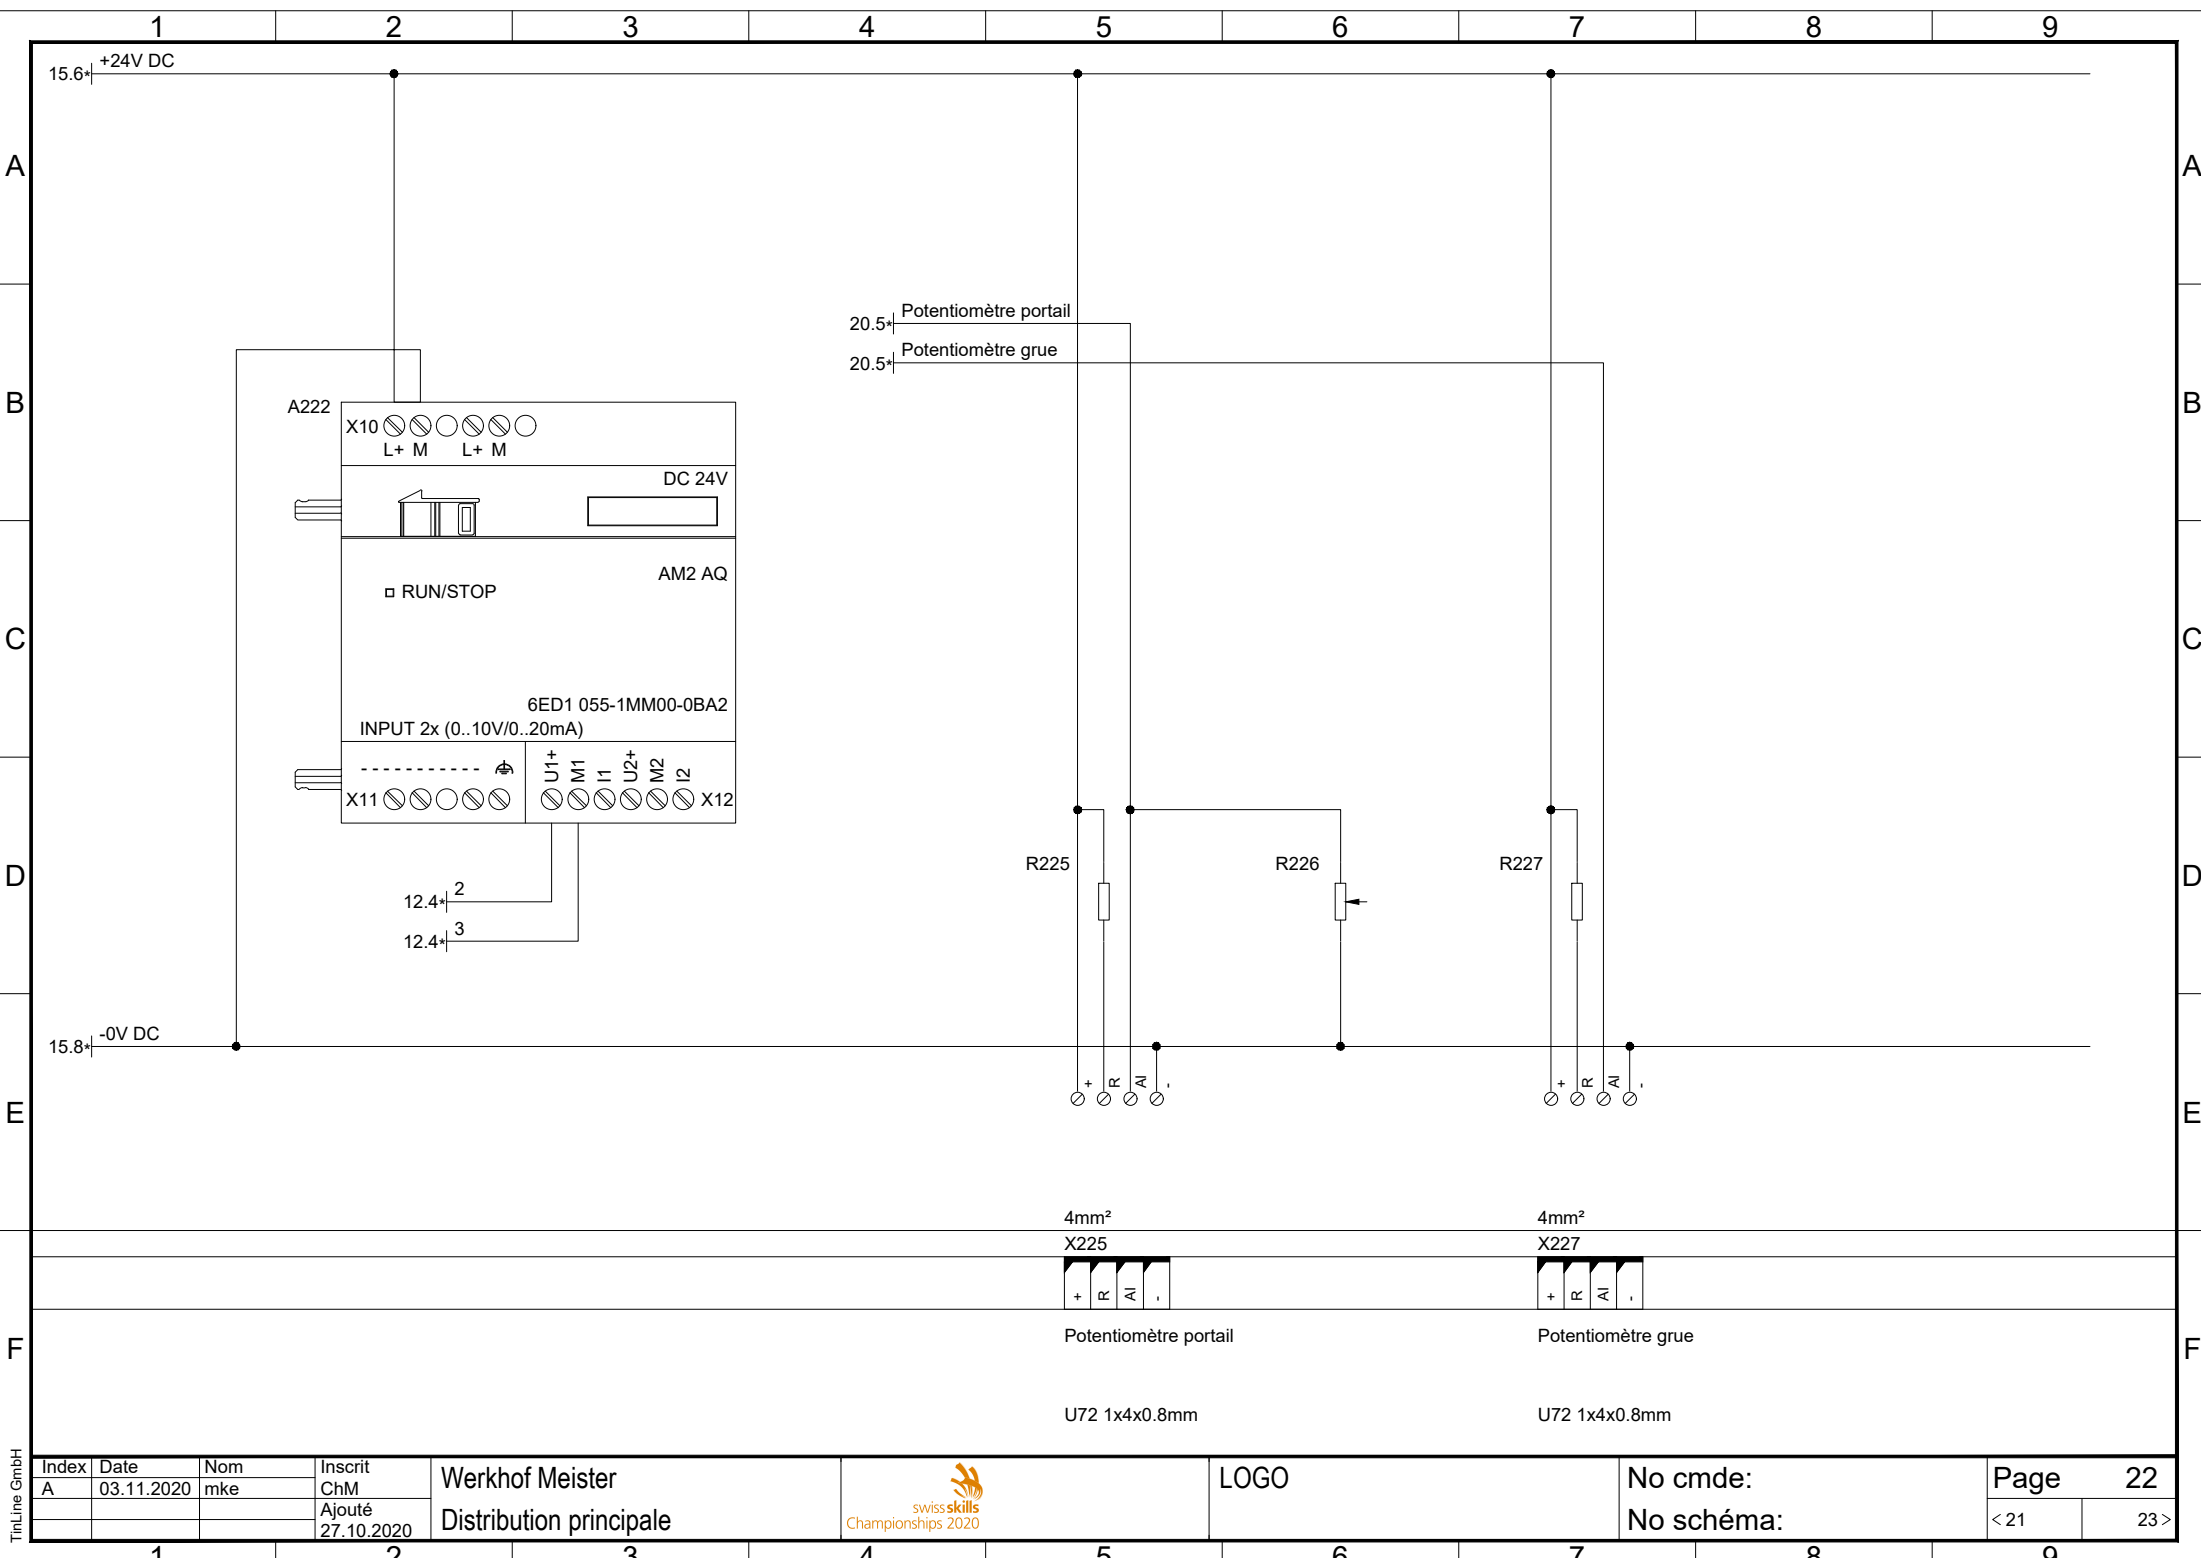

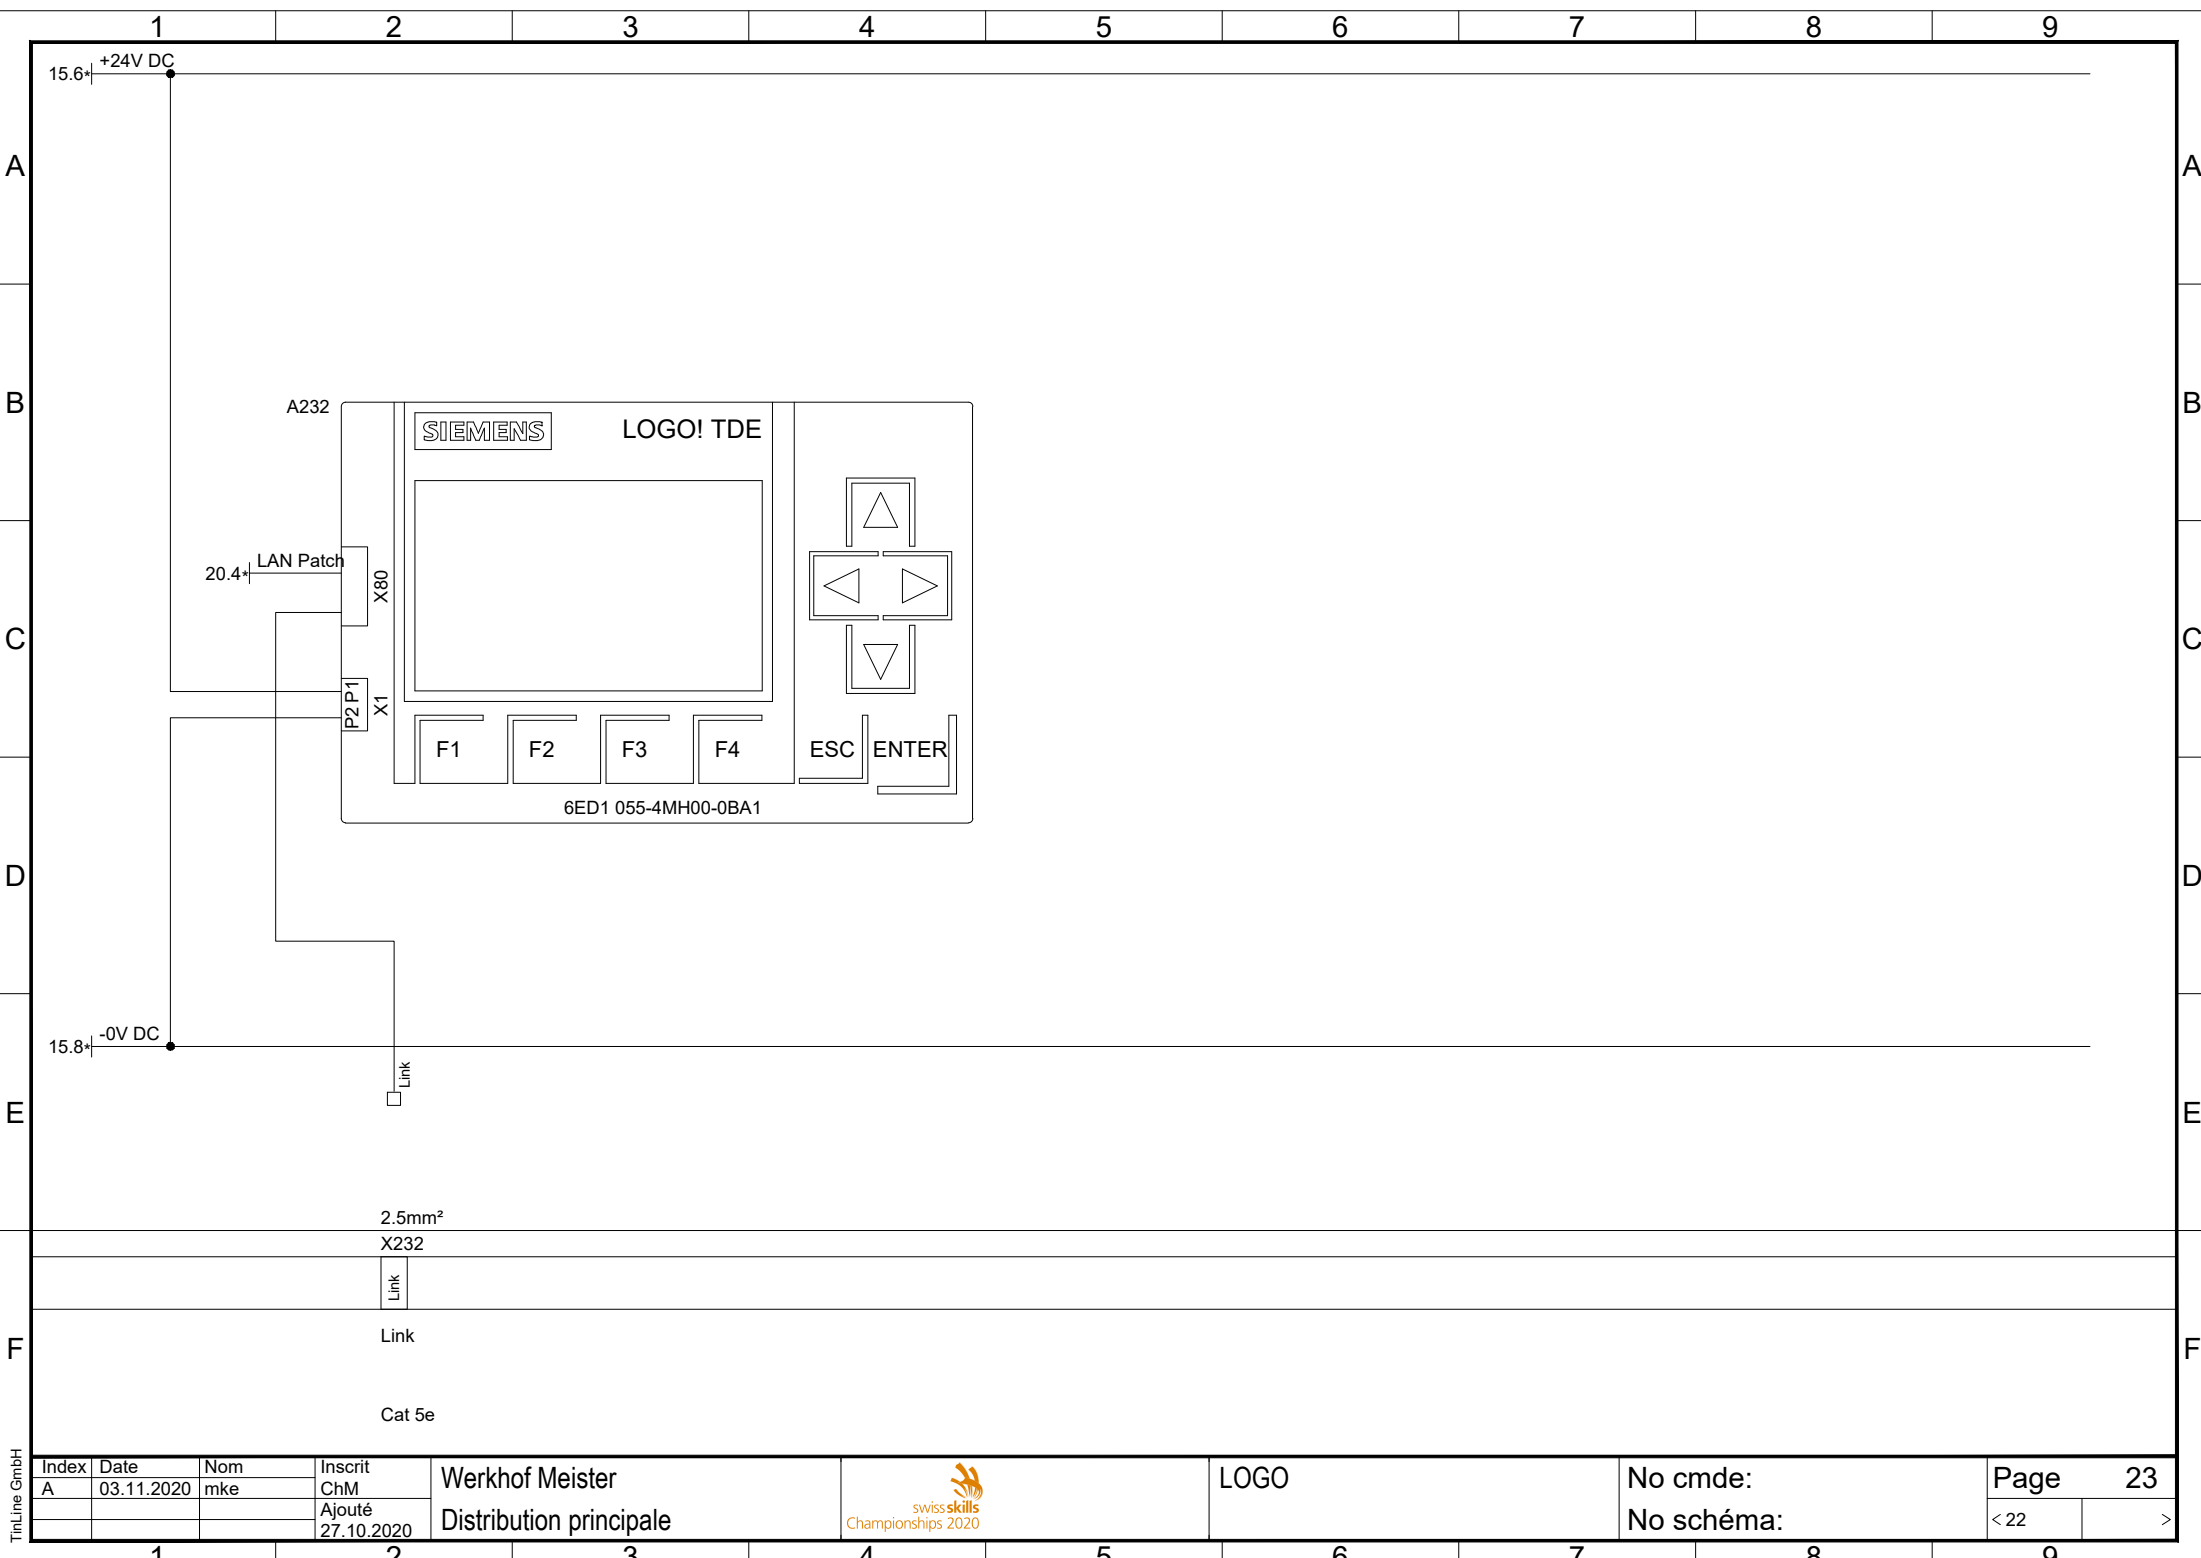

TinLine GmbH